




ERDGESCHOSS

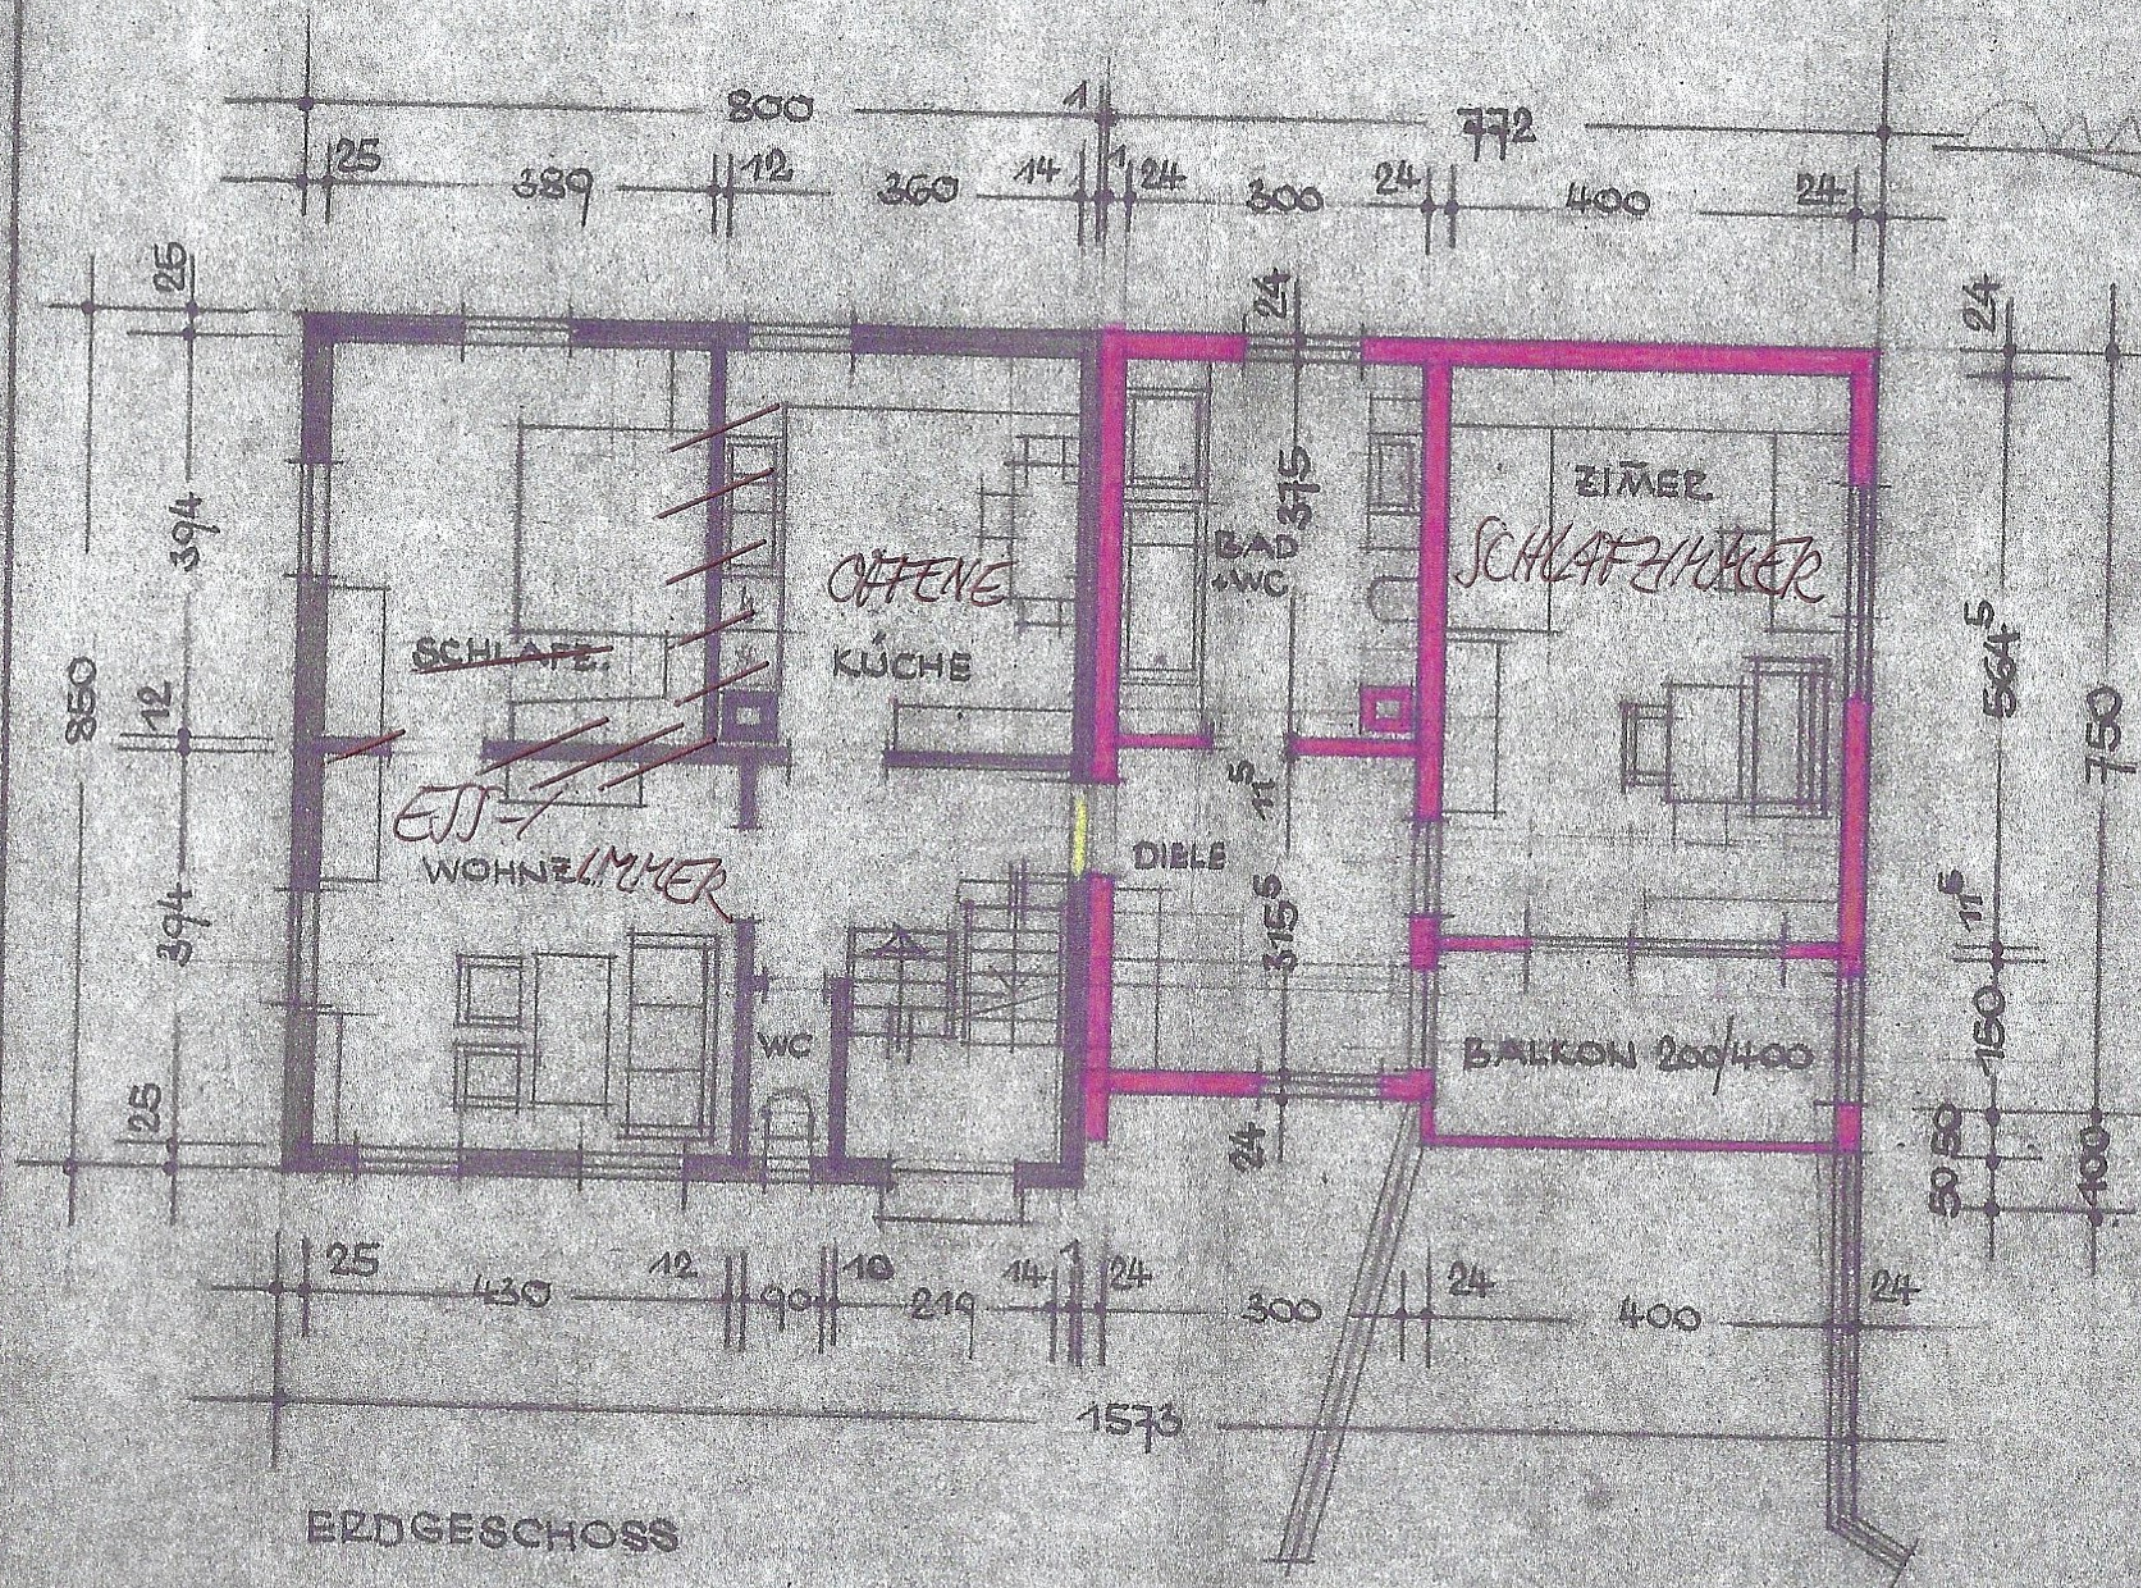

KURT
WOHN

ANERK
DER B

GEFEB
DER A

ST. E. 2 q 100
ZUM ÖFFENTL. KANAL

ABSTELLR.

1WC

22.0.100

DACHGESCHÖSS

D.V. 30

800

772

D.V. 30

D.V. 35

25

12

402

12

362

12

24

300

14

412

24

D.V. 35

24

12

560

750

D.V. 50

24

850

12

394

25

D.V. 35

12

221

12

310

12

221

12

SCHLAFZ.

KINDERZIMMER

KÜCHE

BAD

KINDERZ.

SCHLAFZIMMER

FLUR

DIELE

WOHNZ.

KURT G
WOHNA

ANERKA
DER BA

GEFERTI
DER AR

UNTERGESCHOSS

ST.2.2 ϕ 150
ZUM ÖFFENTL. KANAL

RL ϕ 100

GEWÜRZ-
KELLER

2KU

WASCHK.
KELLER

2BAD

2WC

GARAGE

BENZINABSCH.

WASCHKÜCHE

ABSTELL.

1WC

KELLER

INTÜL
4102

RL ϕ 100

RL ϕ 100

BIRKORINNE




Genehmigt
durch Urkunde des
Landratsamts Elchingen

5. AUG. 1977

GRUNDSTÜCKSGRENZE

QUERSCHNITT

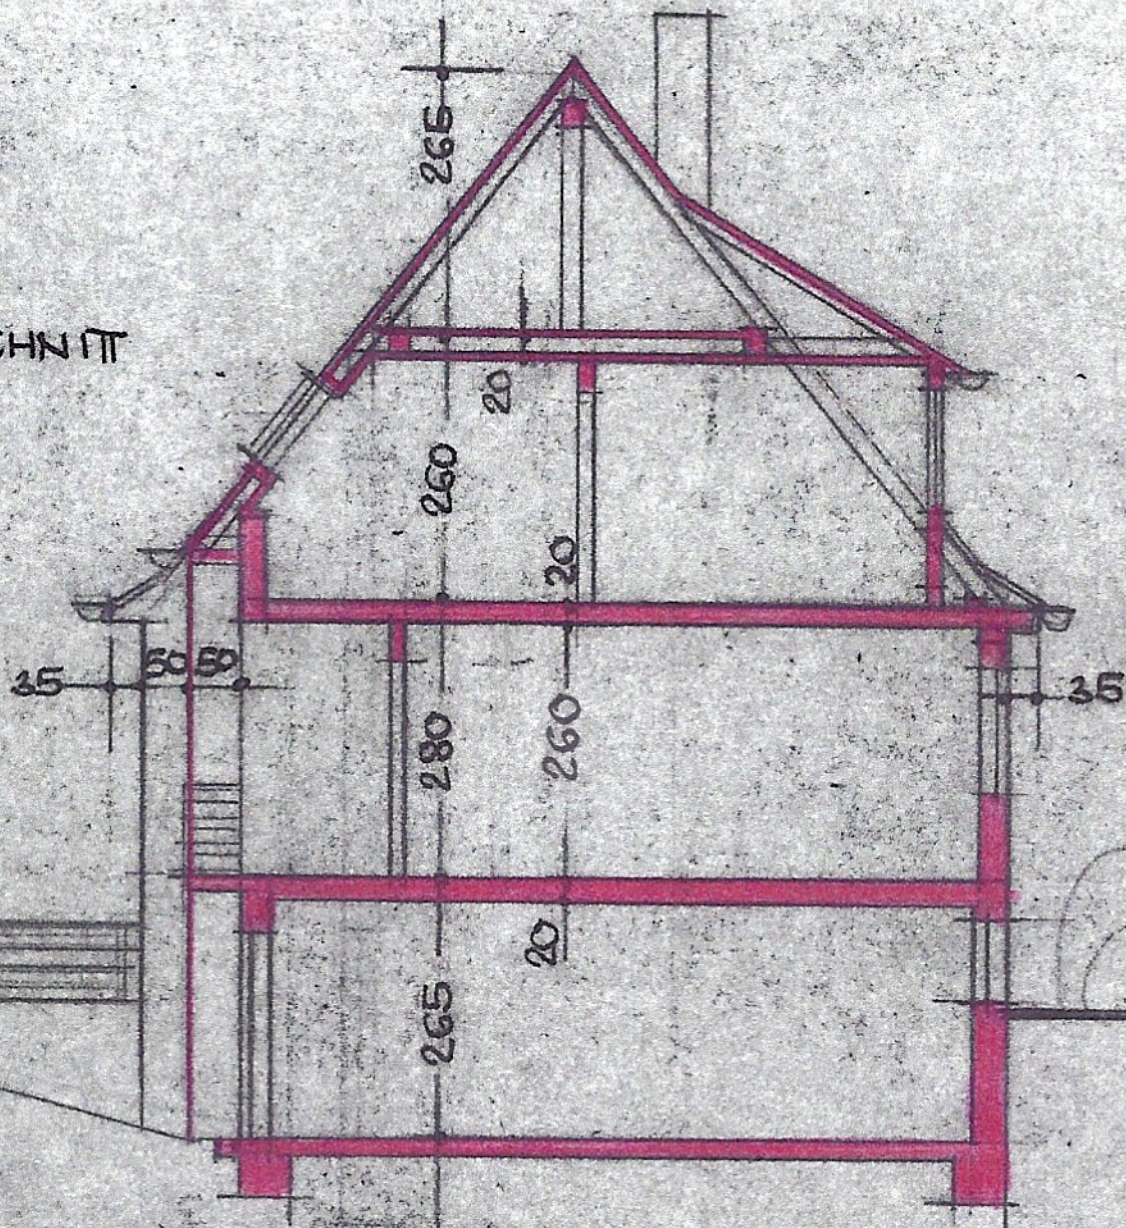

Genehmigt!
durch Urkunde der
Landratsamts Esslingen

5. AUG. 1977

vom

KURT GABLER, LENNINGEN-UNTERLENNINGEN
WOHNANBAU M. 1:100

ANERKANNT: UNTERLENNINGEN IM FEBR. 1977
DER BAUHERR:

Kurt Gabler

GEFERTIGT: UNTERLENNINGEN IM FEBR. 1977
DER ARCHITEKT:

GOTTLIEB MERKLE
FREIER ARCHITEKT (ING. GRAD.)
7311 UNTERLENNINGEN
TELEFON 07092/380 81/82 STRASSE

Merkle