


# Grundriss Anne-Frank-Str. 6, 1.OG re, 2/1/5

Anne-Frank-Straße 6, 90459 Nürnberg, Bayern, DE  
ETAGEN: 1

## ▼ 1. Stock

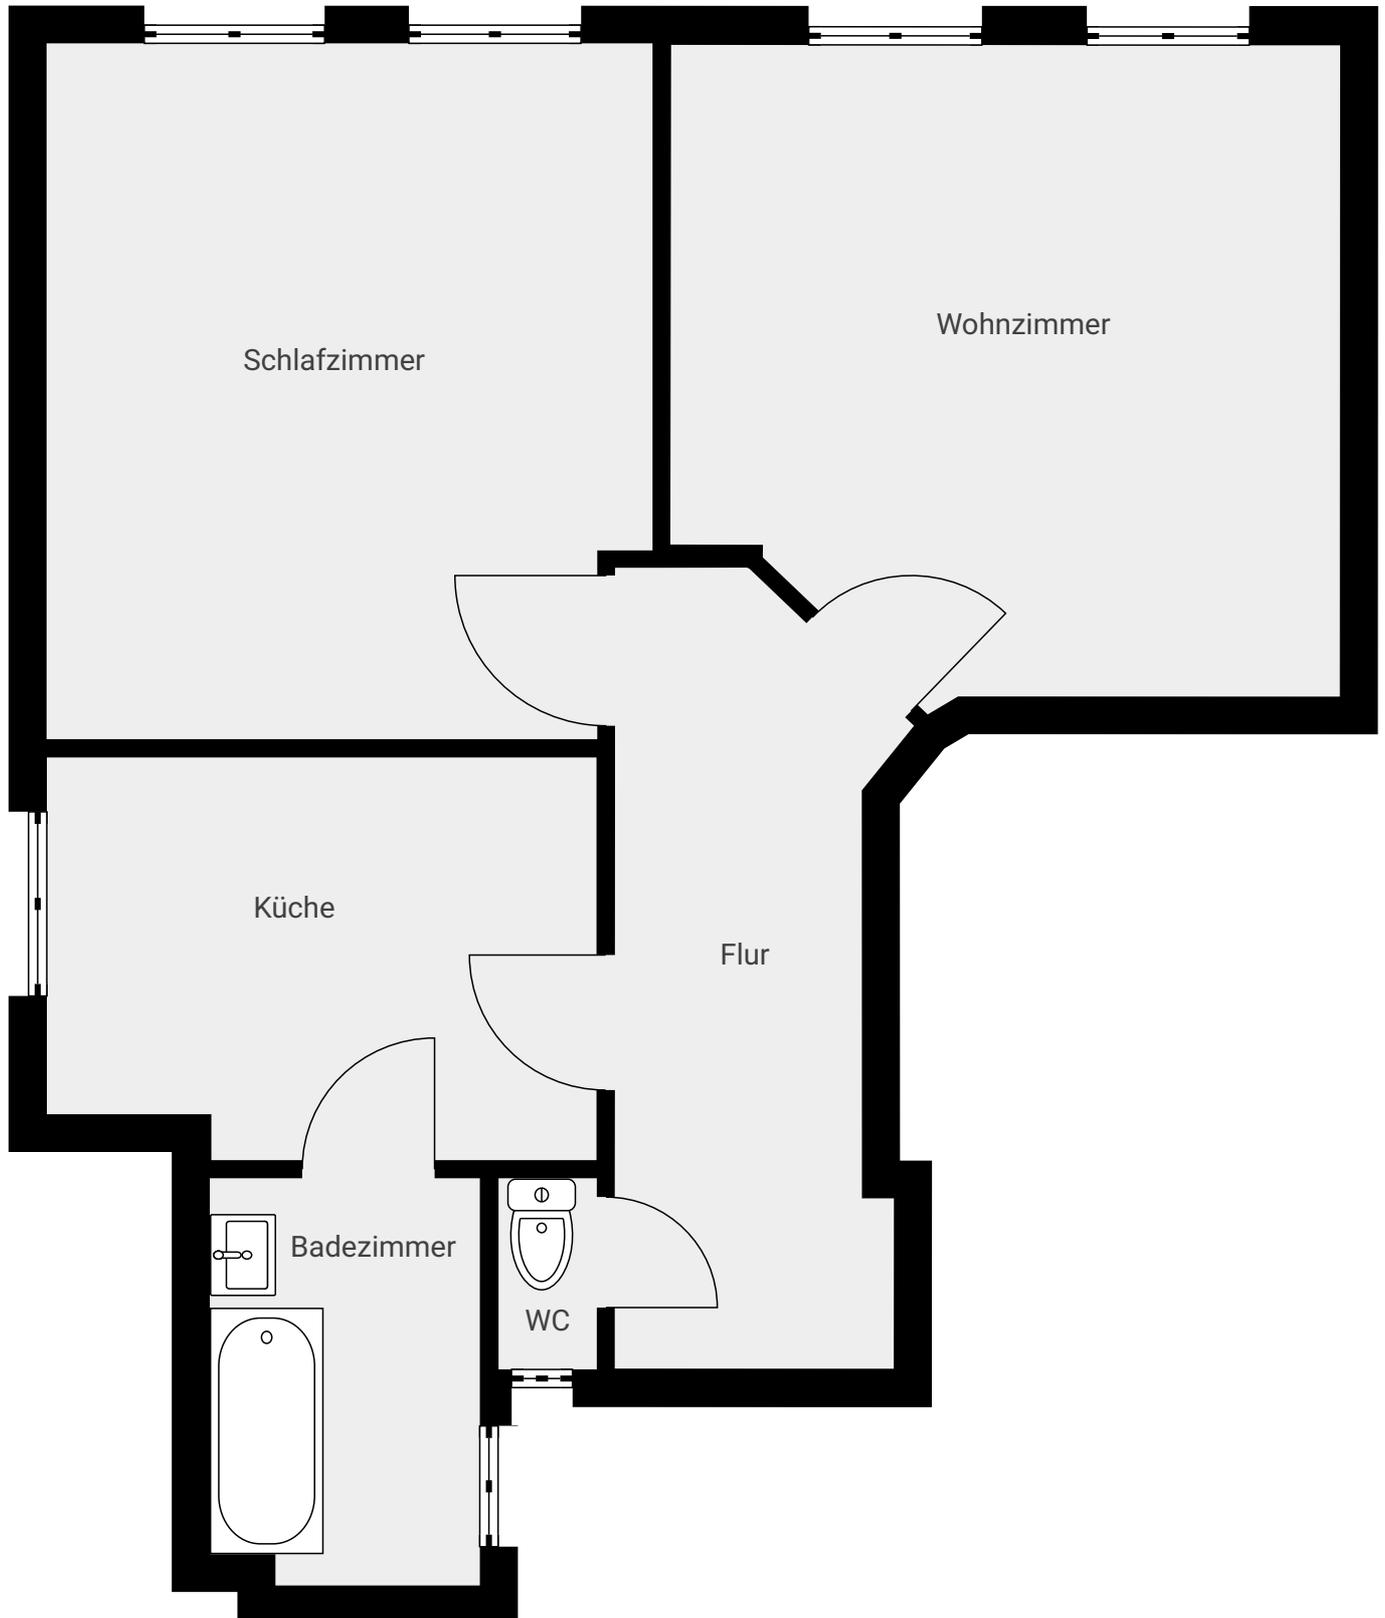

Dieser Grundriss dient lediglich zur Visualisierung. Bitte beachten Sie, dass es sich bei sämtlichen Längen- und Flächenmaßen lediglich um circa Angaben handelt. Alle Angaben ohne Gewähr.

Page 1/1