

Pinguinweg 9, Hamburg


→ Erdgeschoss - Haus 1

Wohnfläche: 91,31 m²



WHG 1

92 m²
+ 15 m² Terrasse

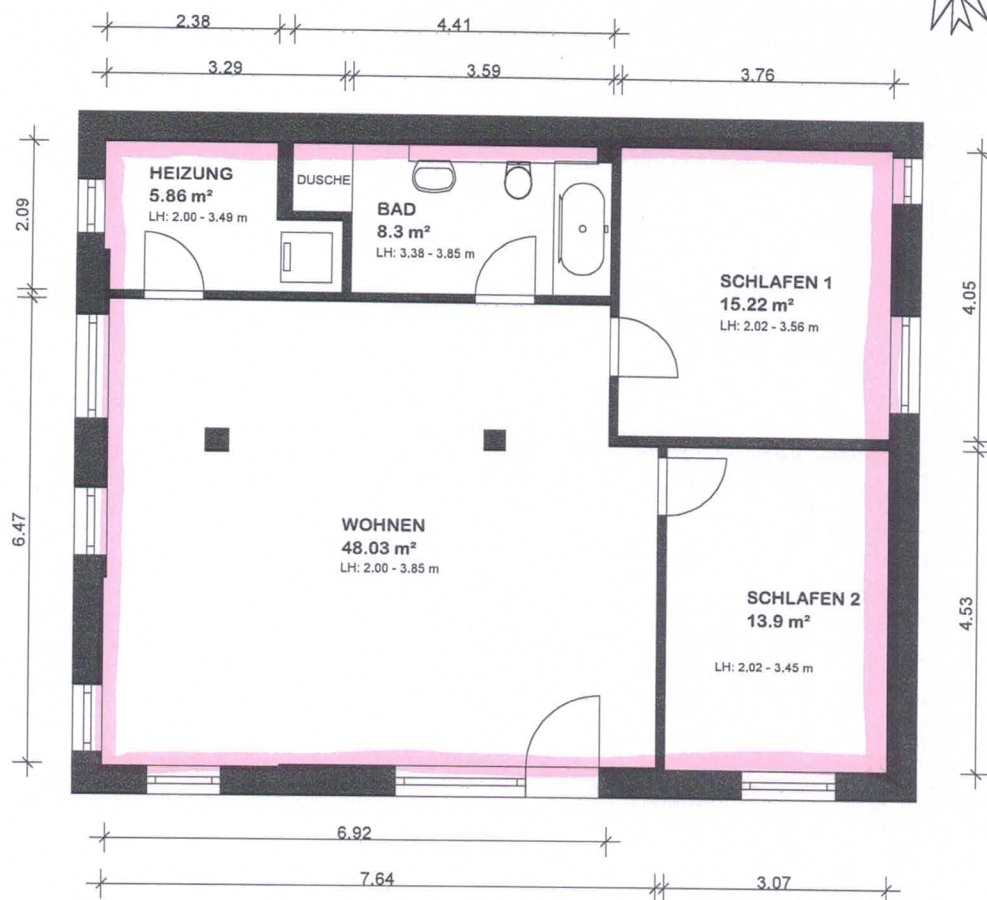

ehrhorn Vermessung GbR

Neue Finien 2
28832 Achim
www.ehrhorn.de

T 04202/9691-0
F 04202/9691-33
info@ehrhorn.de



Wohn-/Nutzflächenaufmaß

Erdgeschoss

Pinguinweg 9 in 22527 Hamburg

örtliches Aufmaß: 30.01.2025

gezeichnet: 06.02.25

Bearbeiter: J. N. Dreke

Blatt-Nr.: GR-EG-H1

Maßstab: 1 : 100

Az.: 25-20077