

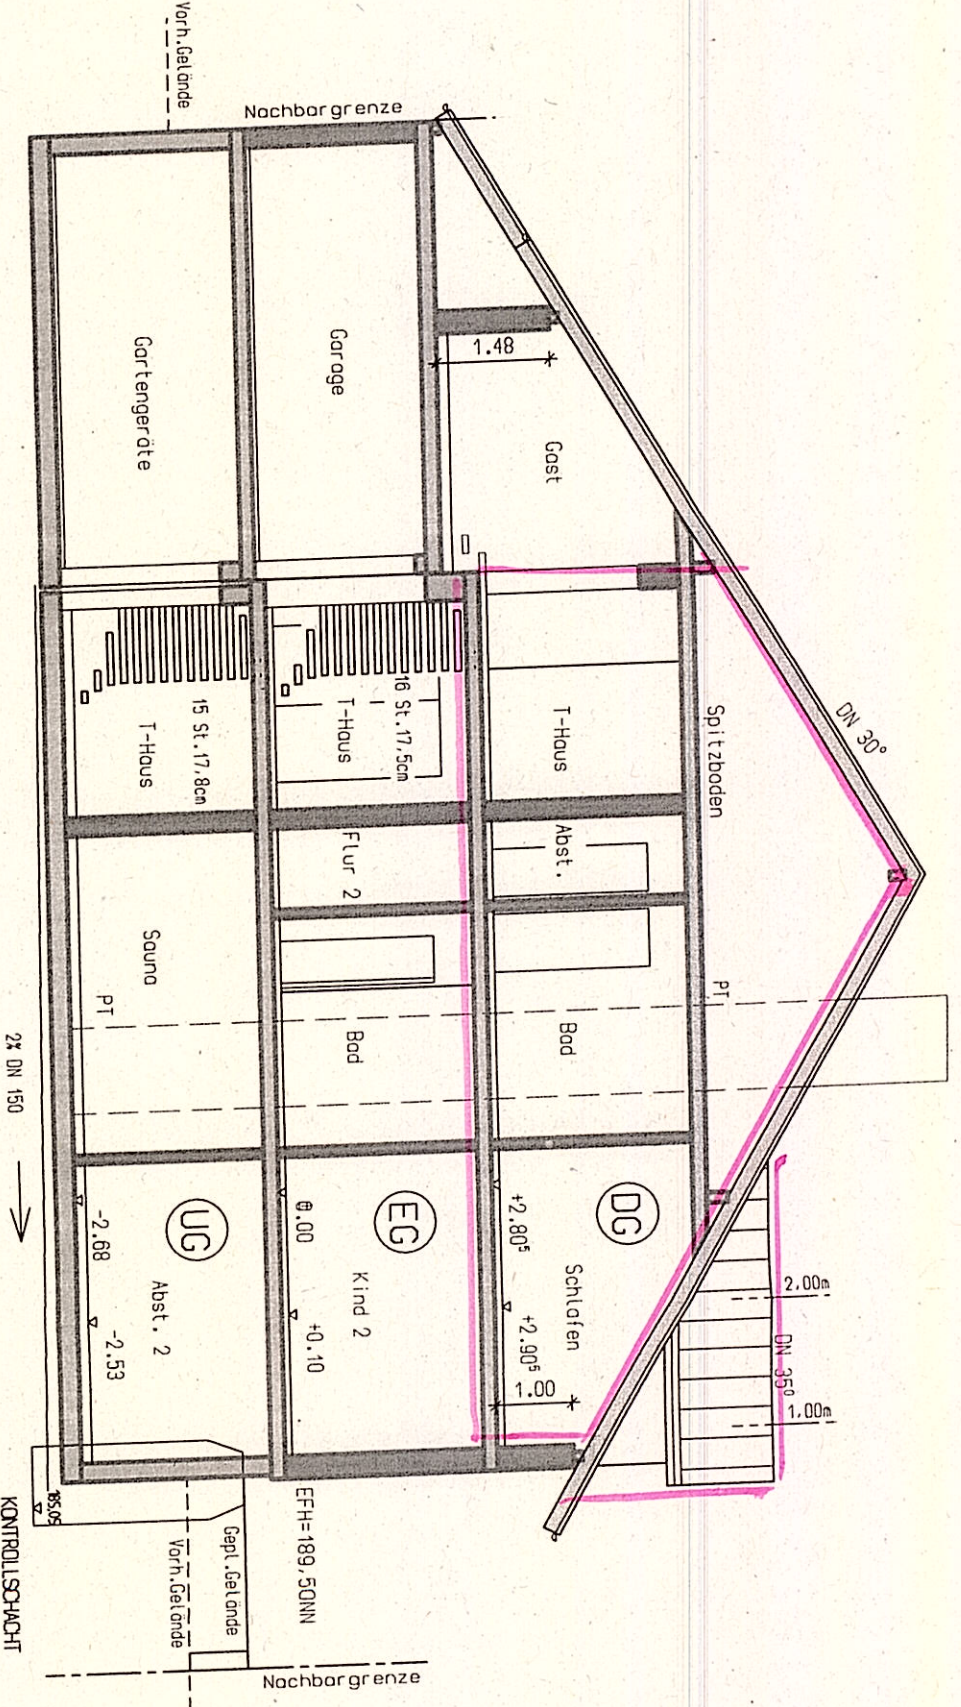


SCHNITT A-A

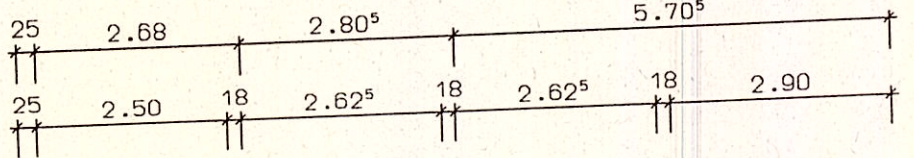

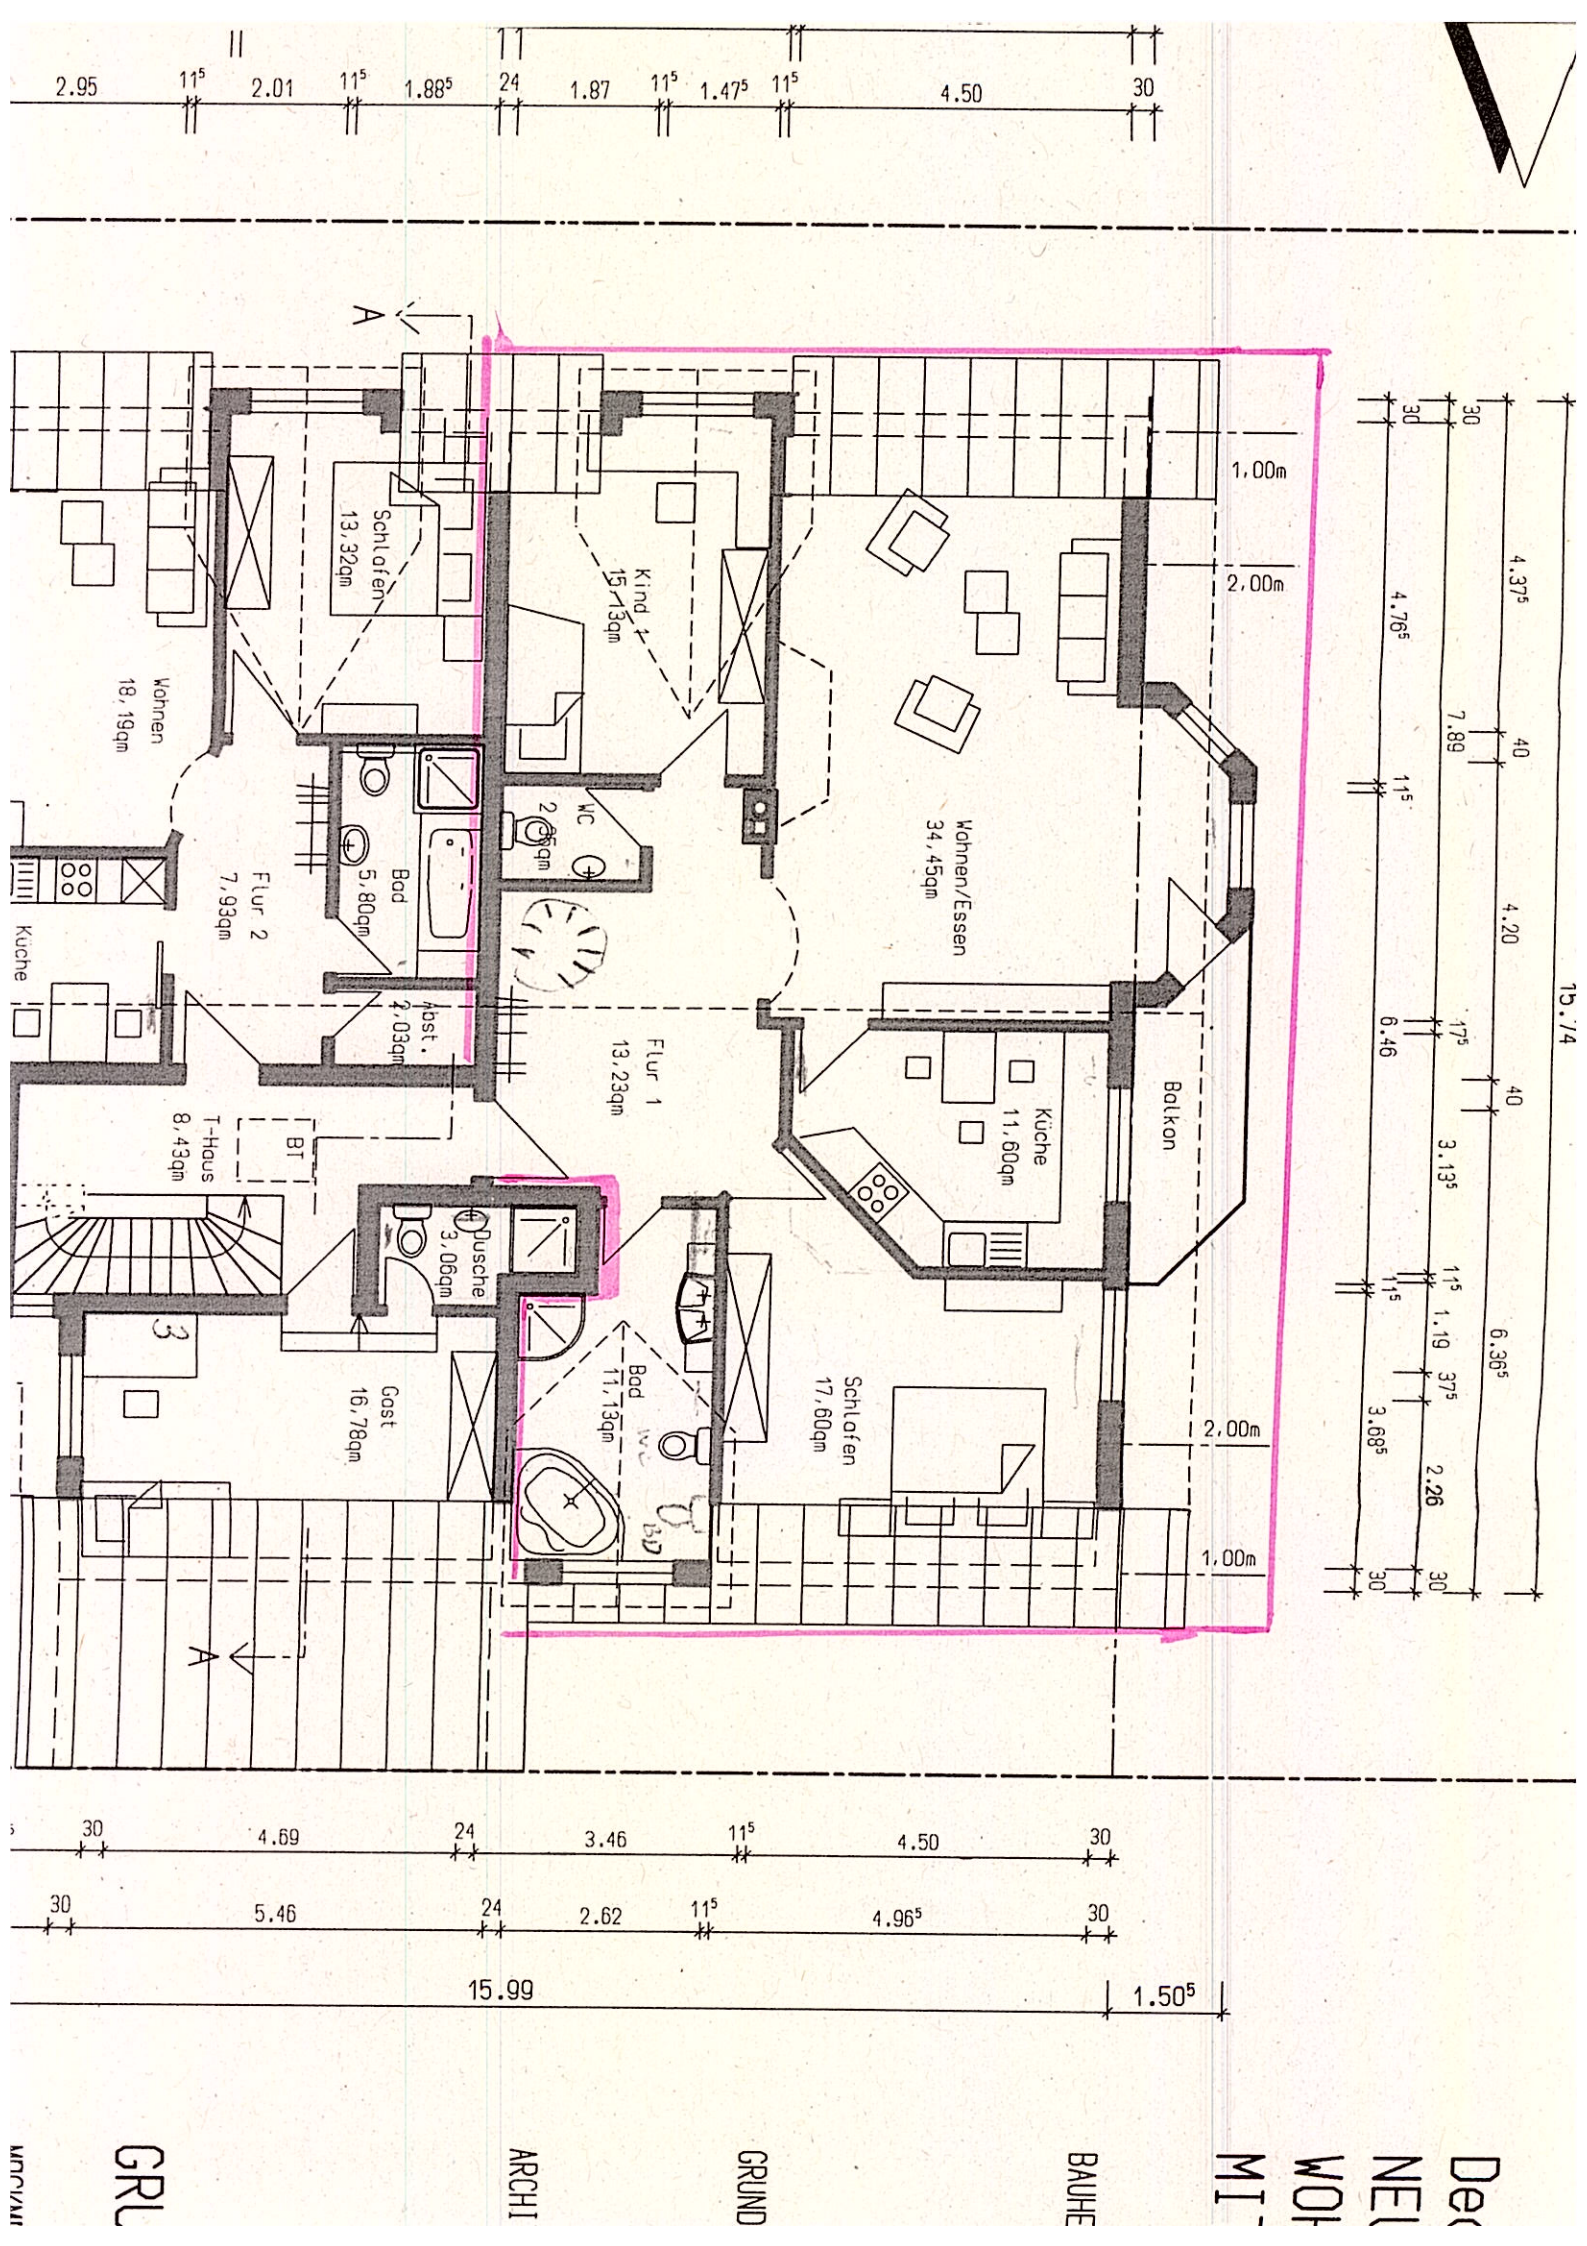

Der
NEU
WOH
MI-

BAUHE

GRUND

ARCHI

GRL

M/M/VAI