



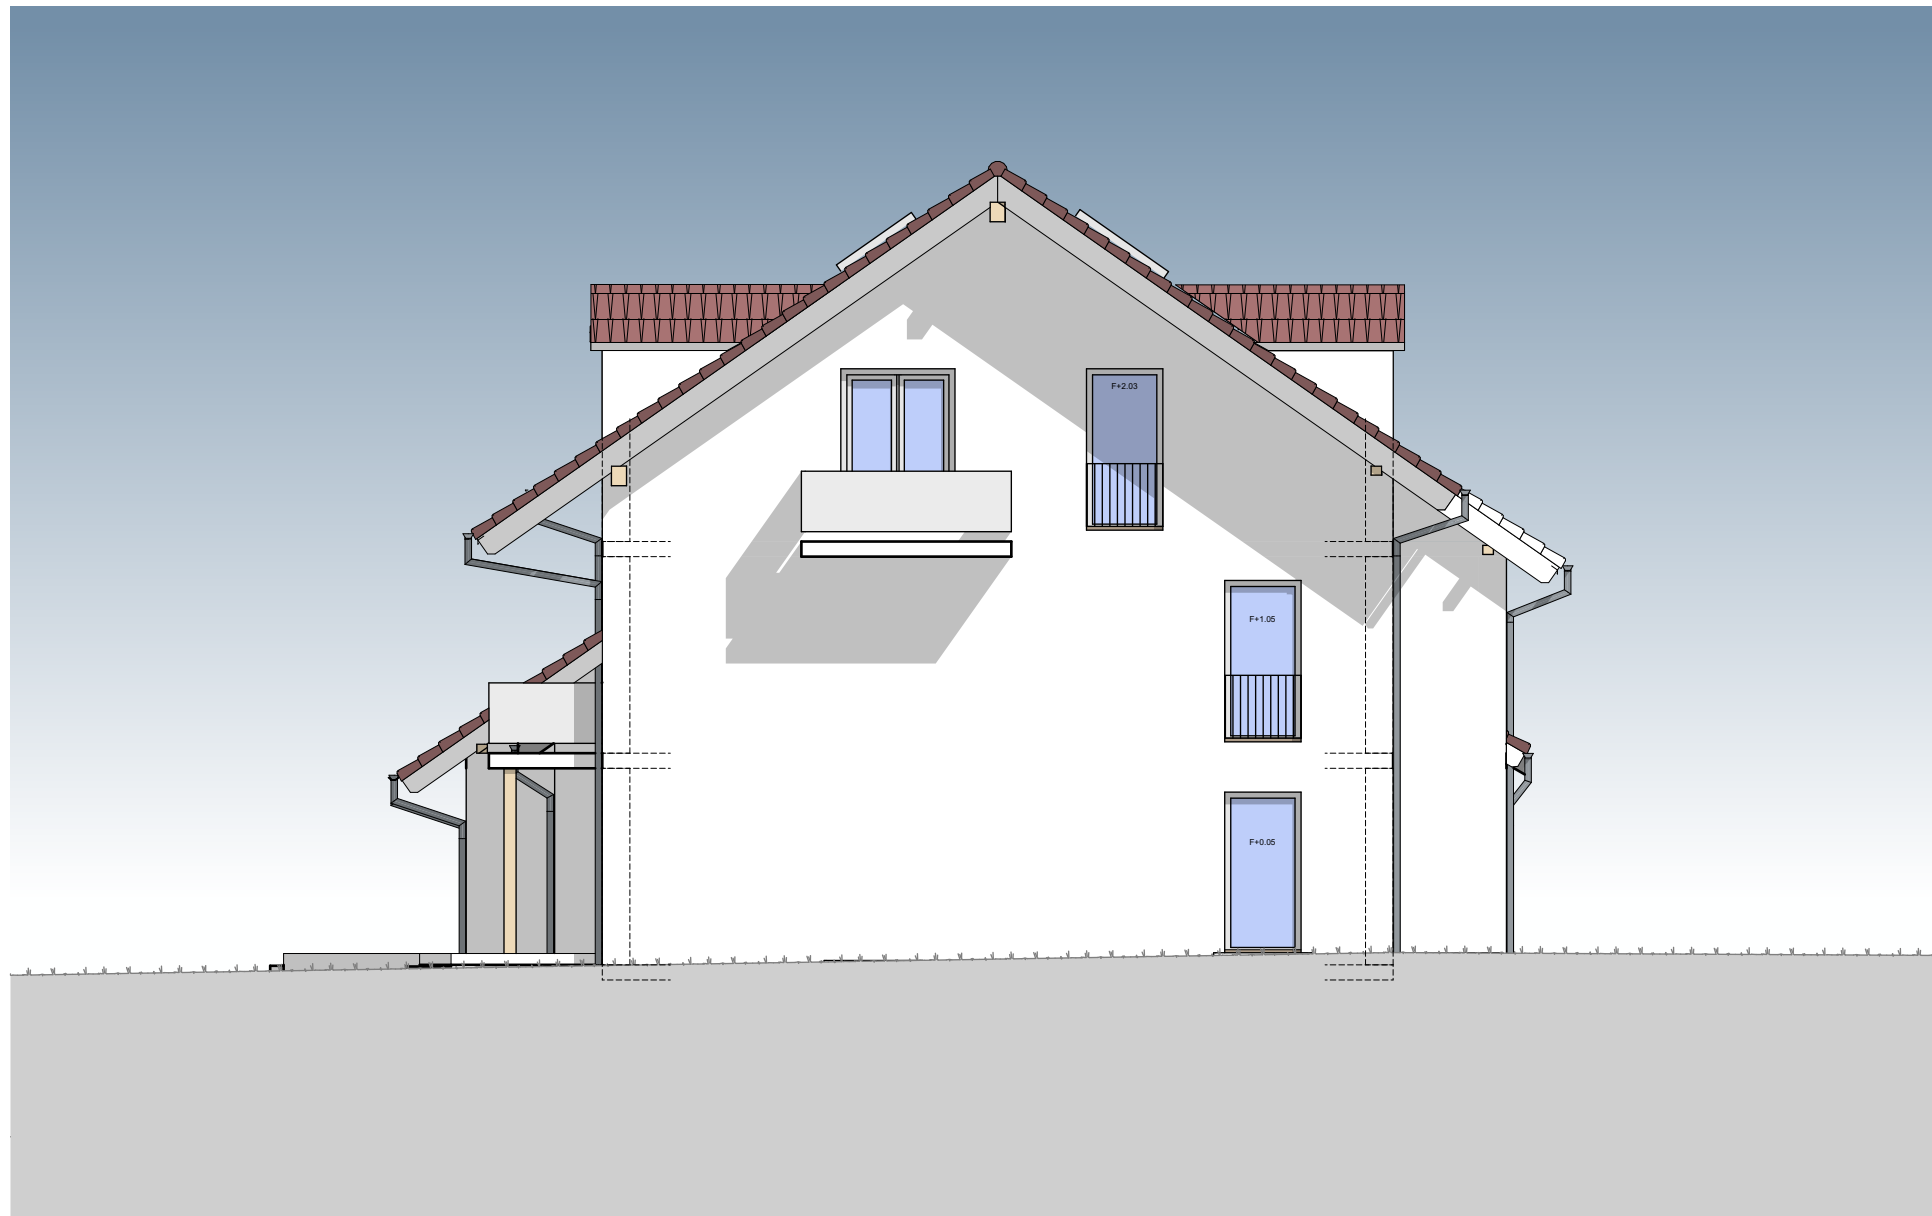

A-O

ANSICHT OST


1:100

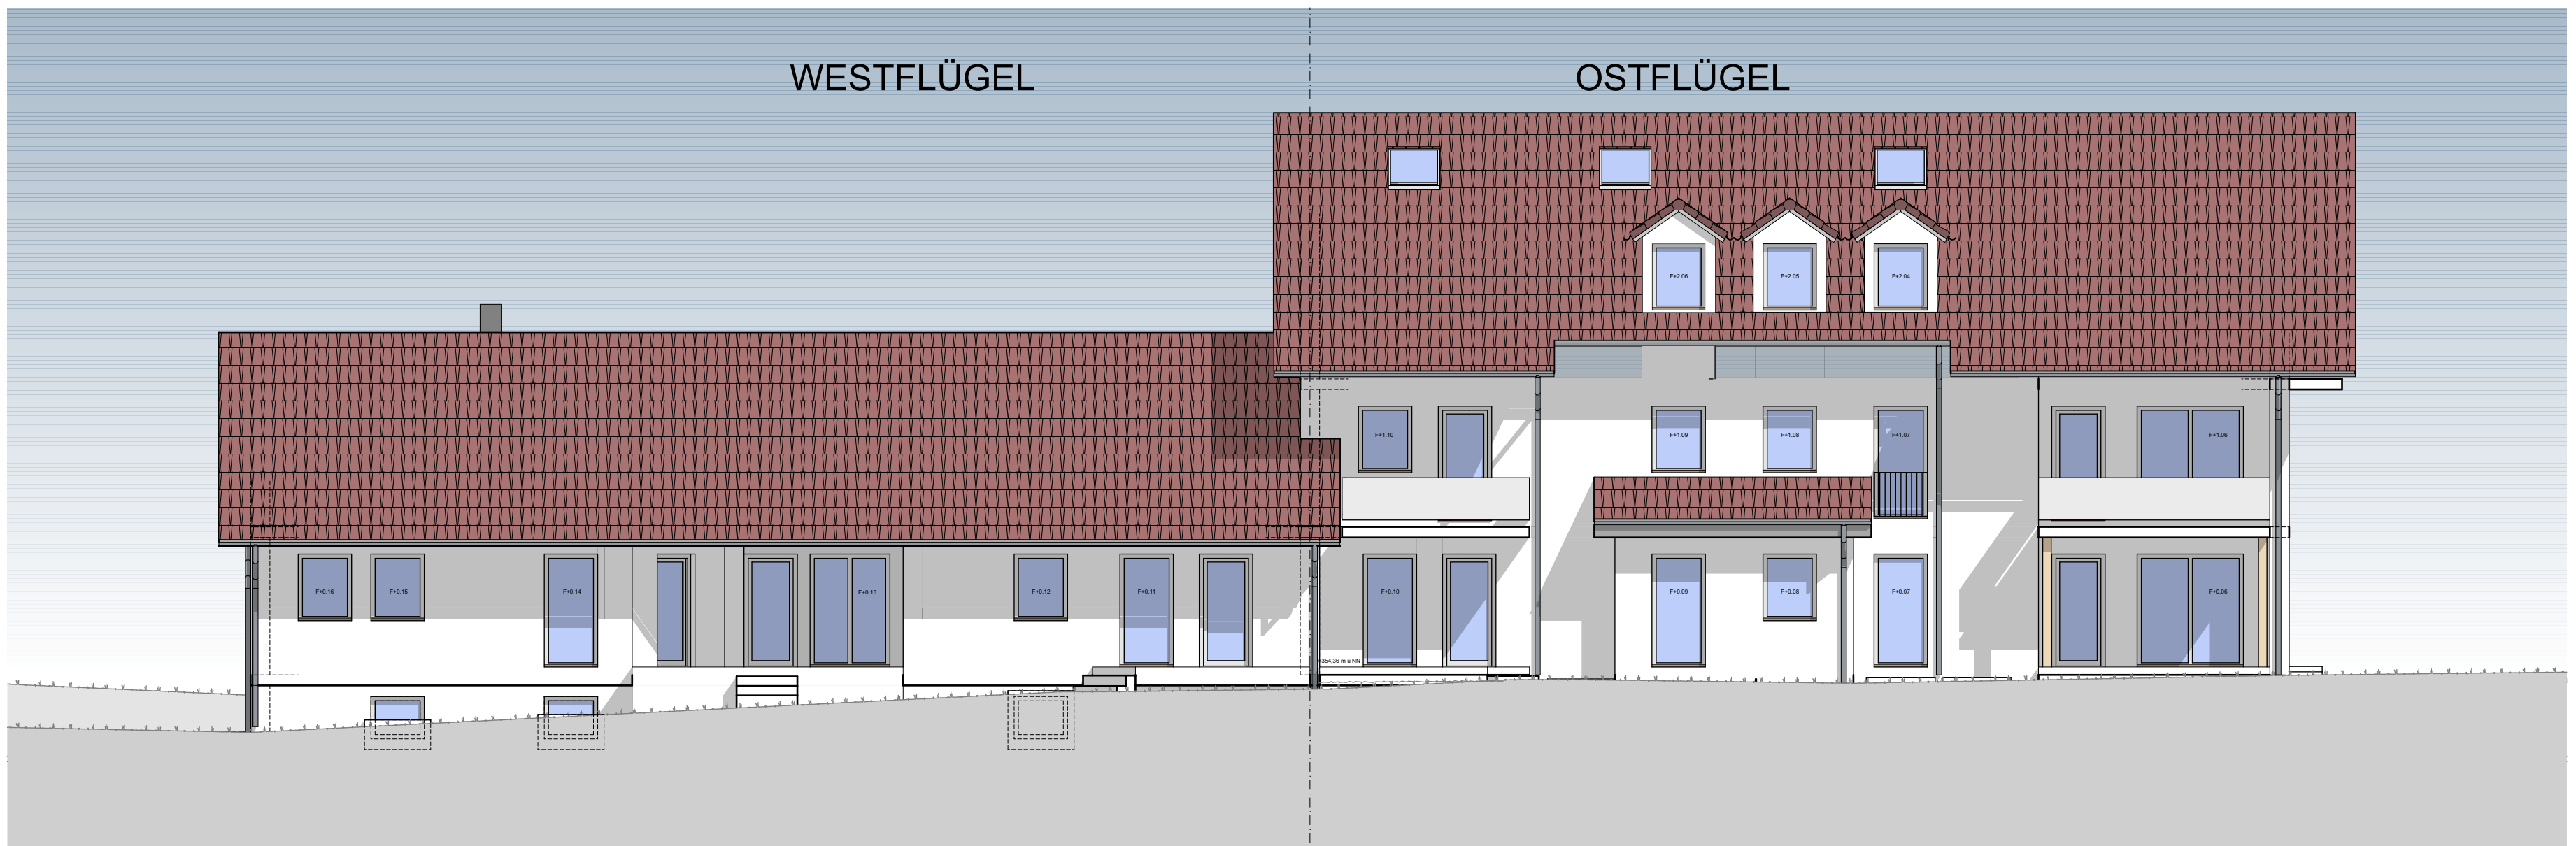

A-S

ANSICHT SÜD


1:100

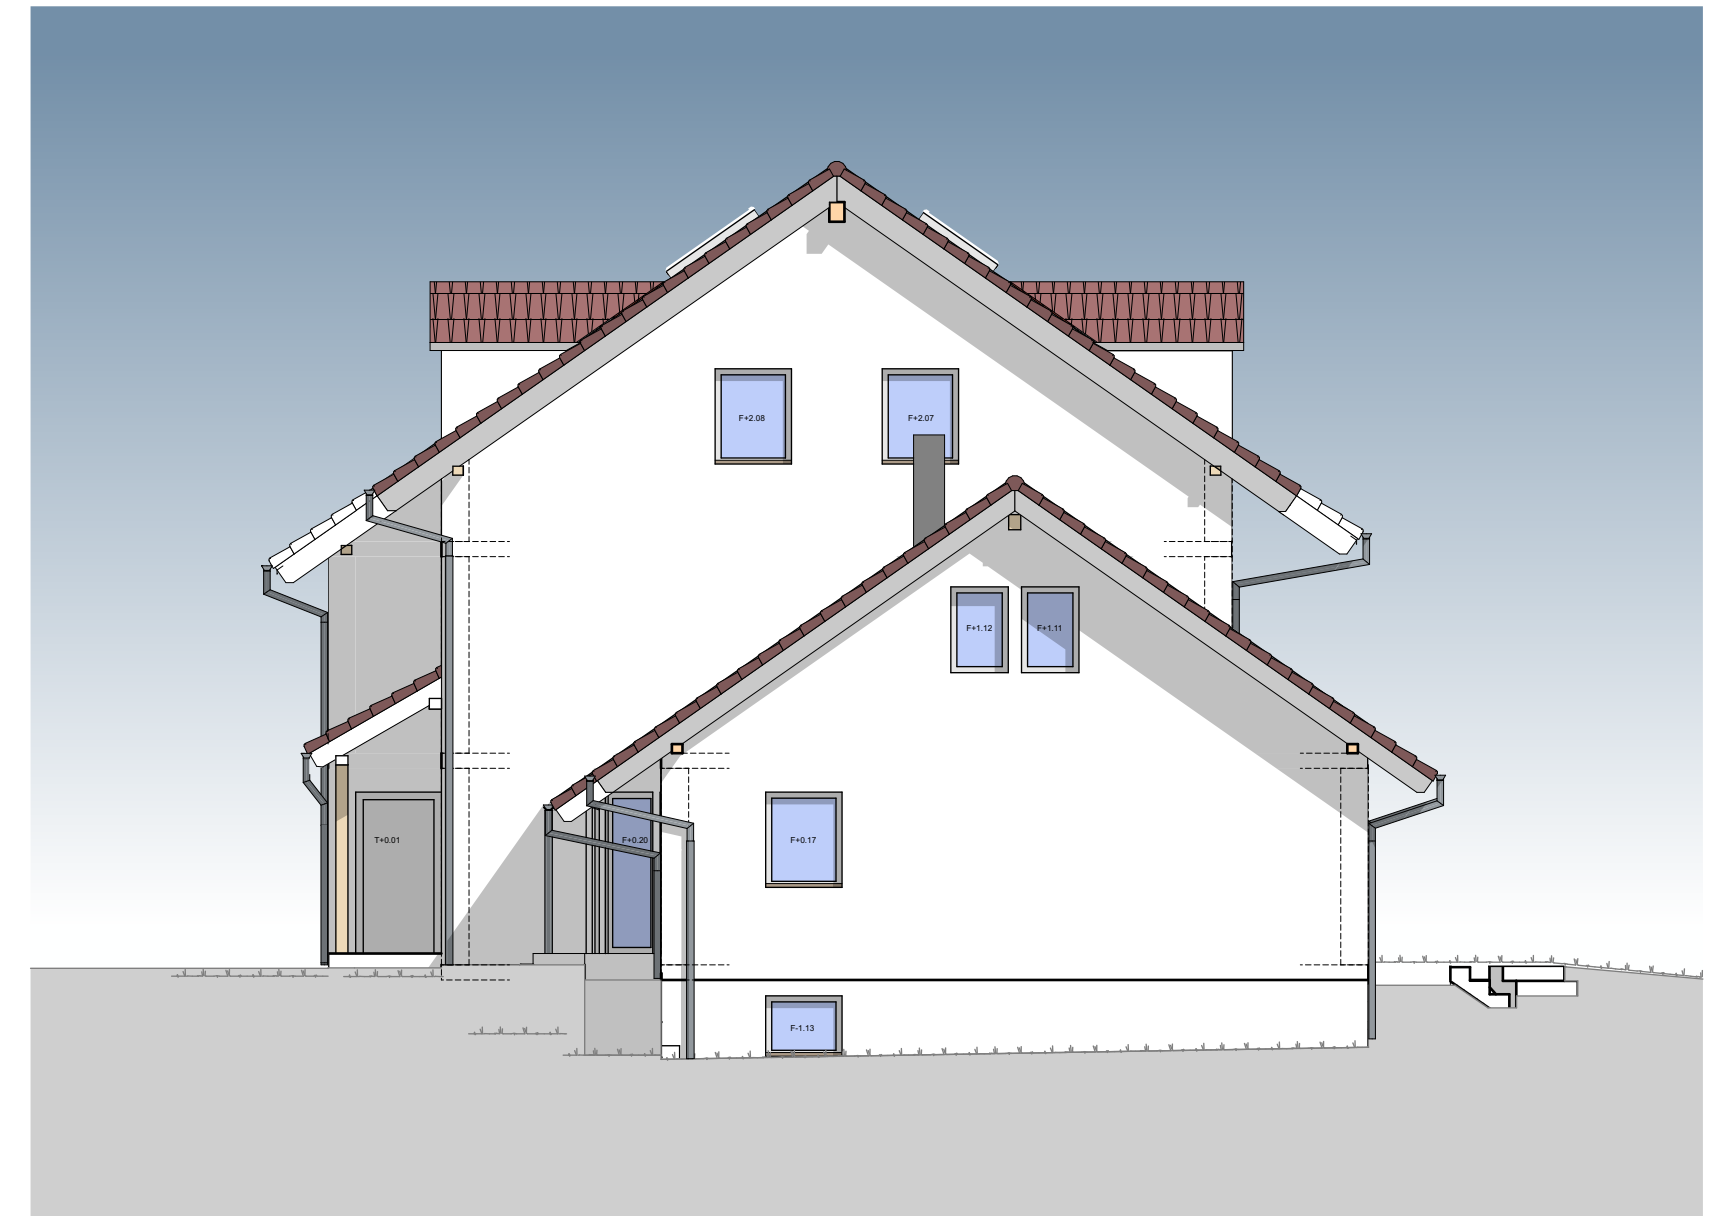

A-W

ANSICHT WEST

1:100

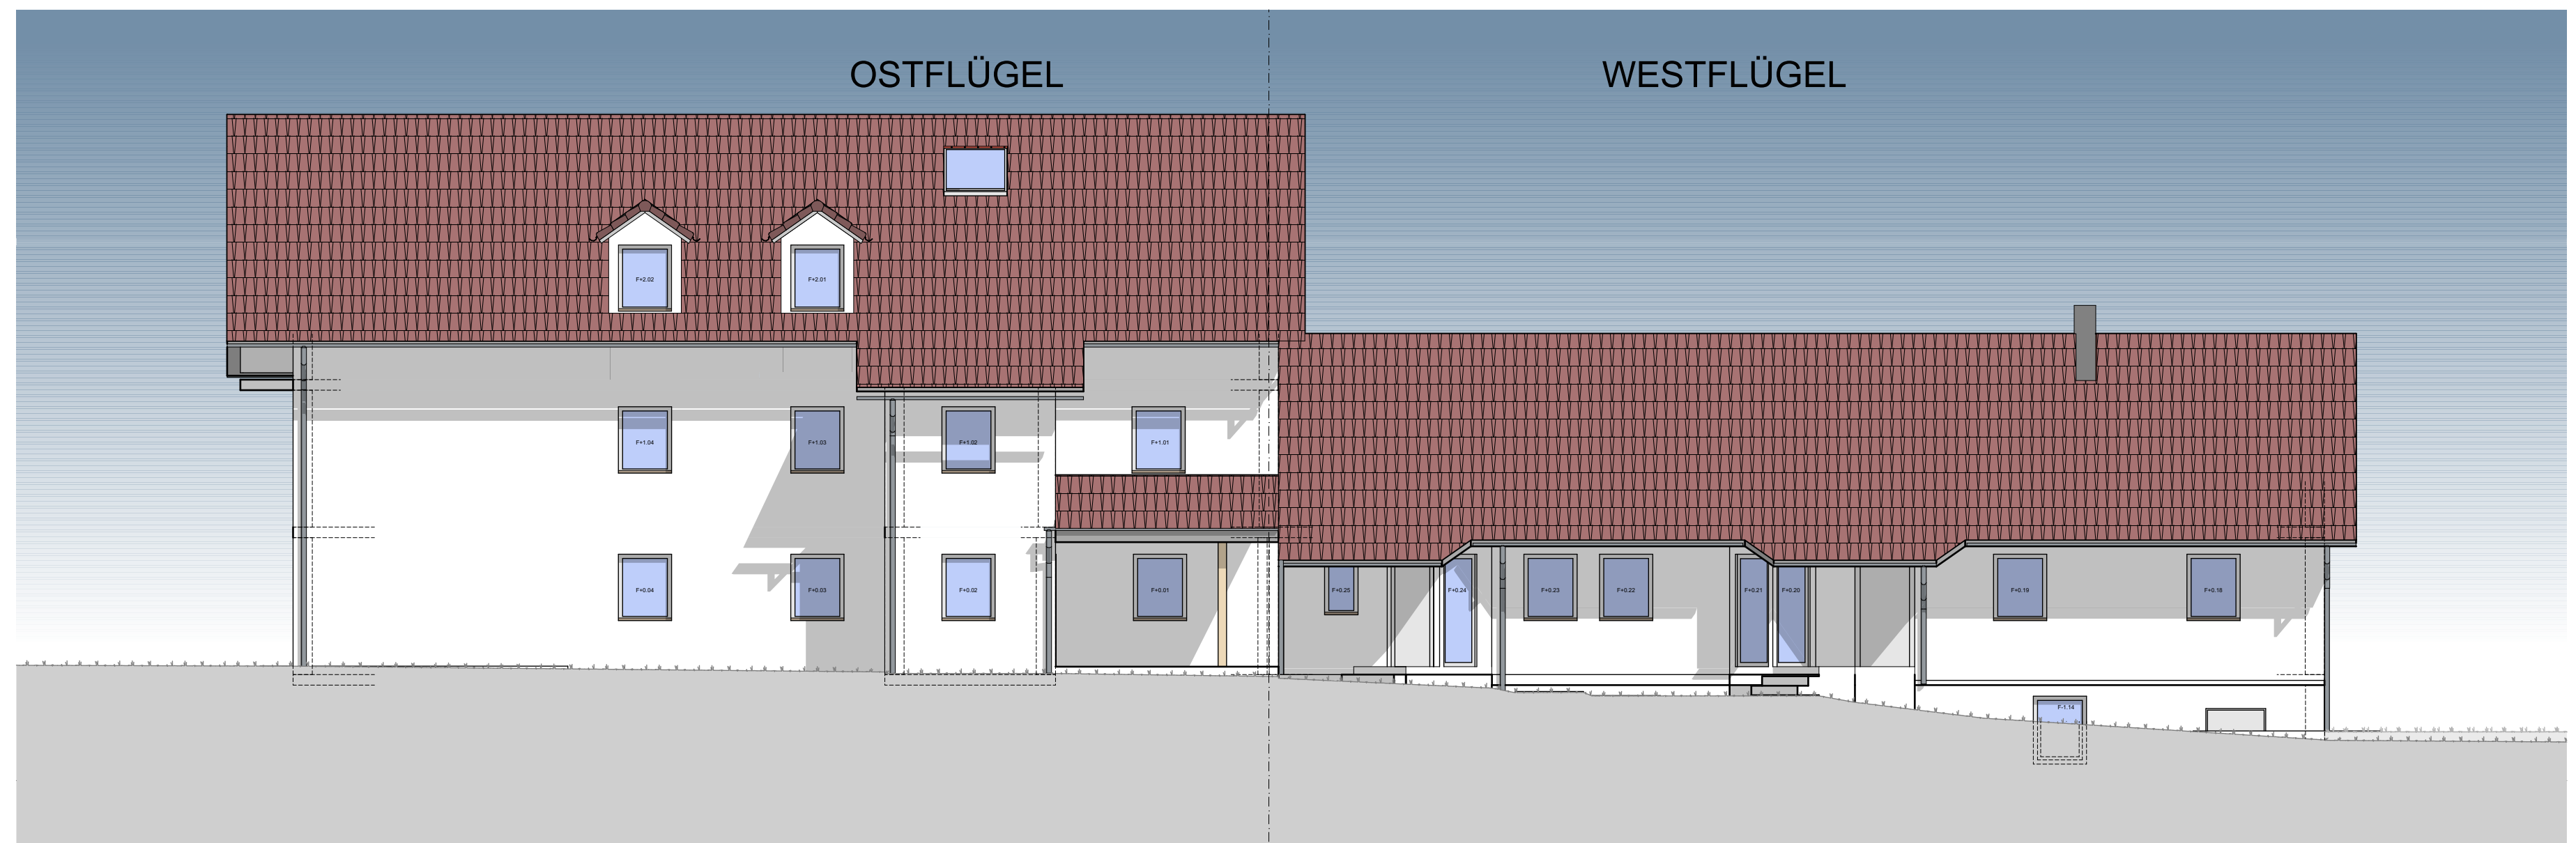

A-N

ANSICHT NORD

1:100

