Schnitt A-A

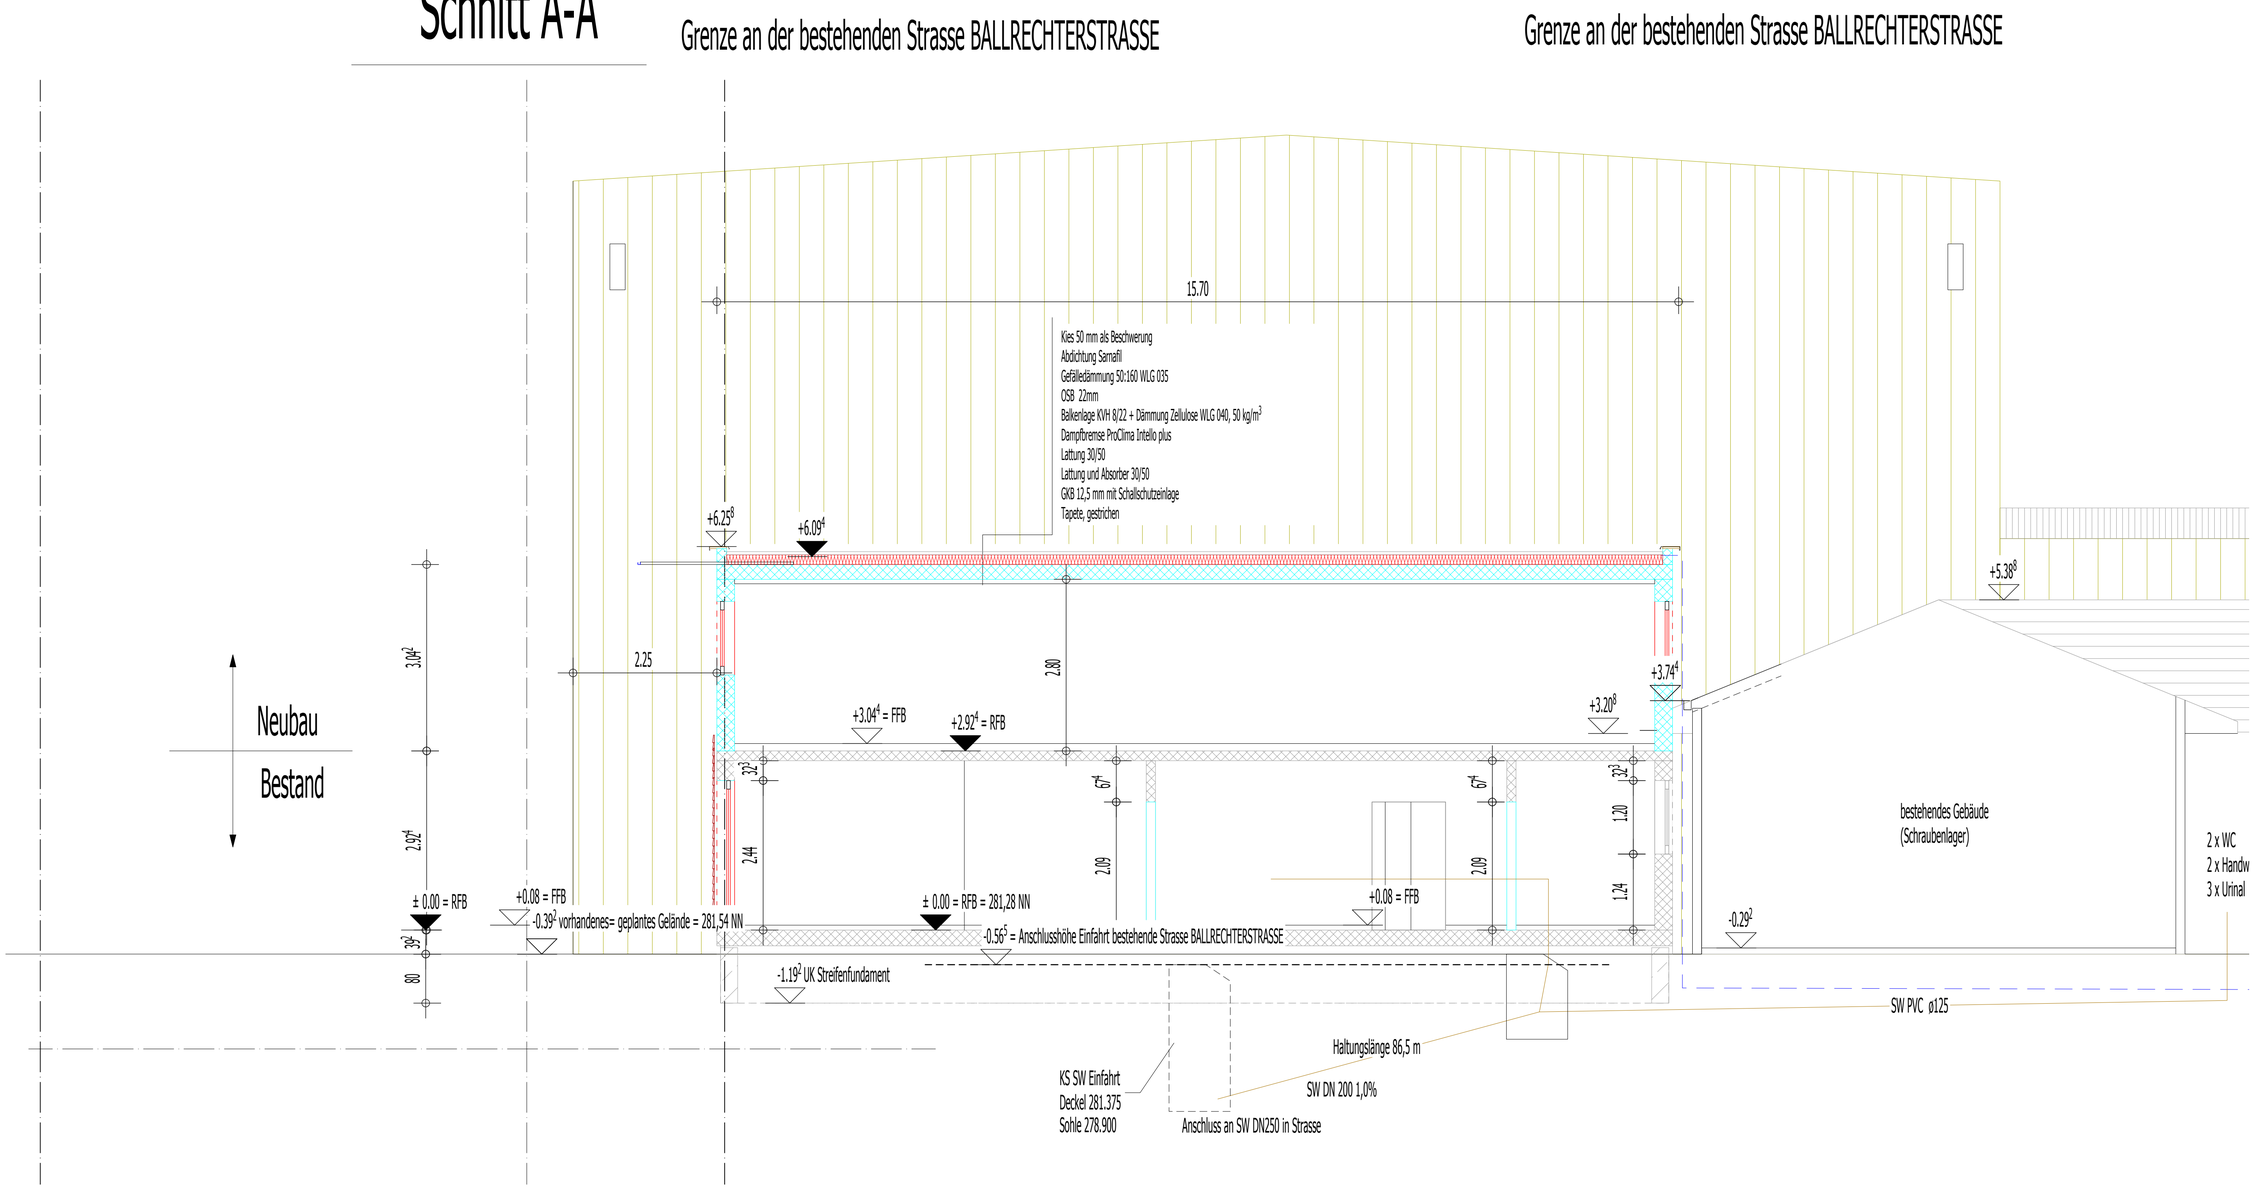
Grenze an der bestehenden Strasse BALLRECHTERSTRASSE
Grenze an der bestehenden Strasse BALLRECHTERSTRASSE
15.70
Kies 50 mm als Beschwerung
Abdichtung Sarnafil
Gefälledämmung 50:160 WLG 035
OSB 22mm
Balkenlage KVH 8/22 + Dämmung Zellulose WLG 040, 50 kg/m³
Dampfbremse ProClima Intello plus
Lattung 30/50
Lattung und Absorber 30/50
GKB 12,5 mm mit Schallschutzeinlage
Tapete, gestrichen
+6.25⁸
+6.09⁴
+5.38³
+3.74⁴
+3.20⁸
+3.04⁴ = FFB
+2.92⁴ = RFB
Neubau
Bestand
3.04⁴
2.92⁴
2.25
2.80
1.32³
2.44
67⁴
2.09
67⁴
2.09
1.32³
1.20
1.24
± 0.00 = RFB
+0.08 = FFB
-0.39² vorhandenes= geplantes Gelände = 281,54 NN
± 0.00 = RFB = 281,28 NN
-0.56⁵ = Anschlusshöhe Einfahrt bestehende Strasse BALLRECHTERSTRASSE
+0.08 = FFB
-0.29²
39²
80
-1.19² UK Streifenfundament
bestehendes Gebäude
(Schraubenlager)
2 x WC
2 x Handw
3 x Urinal
SW PVC ø125
Haltungslänge 86,5 m
SW DN 200 1,0%
KS SW Einfahrt
Deckel 281.375
Sohle 278.900
Anschluss an SW DN250 in Strasse