


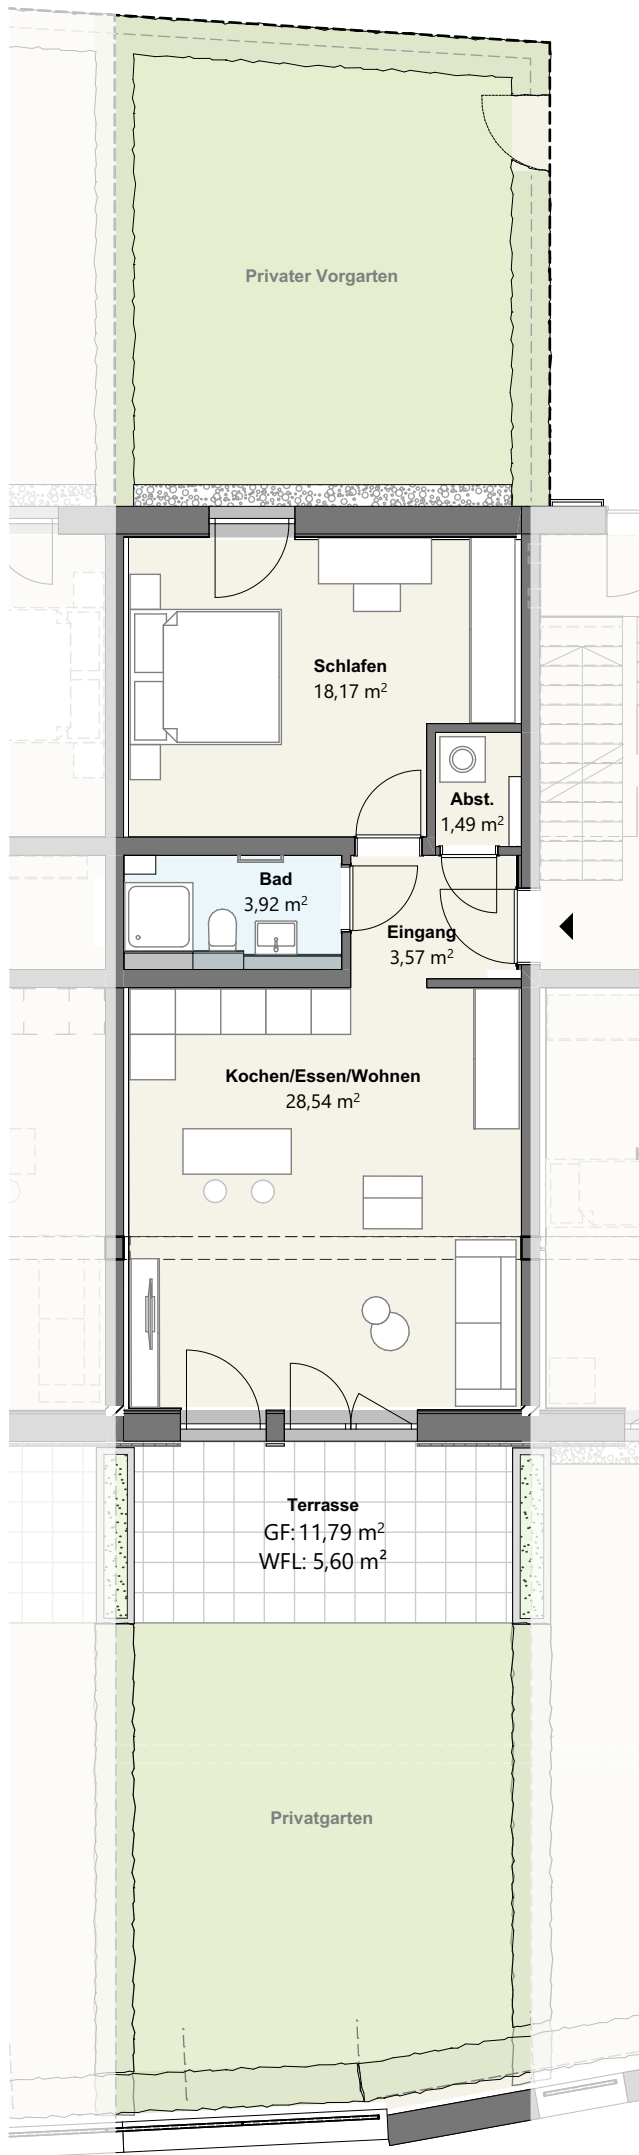

Adresse:

97422 Schweinfurt
Arnsbergstraße 3e
WE 03/05

Raum	Wohnfläche
Eingang	3,57 m²
K/E/W	28,54 m²
Bad	3,92 m²
Schlafen	18,17 m²
Abst.	1,49 m²
Terrasse	5,60 m²
	61,29 m²

zusätzlich: Garten Sondernutzungsrecht

Kaufpreis Wohnung **357.000 €**

Kaufpreis Stellplatz **22.500 €**

Der Erwerb eines Stellplatzes ist verpflichtend

1 Wir weisen darauf hin, dass die gezeichneten Möblierungen lediglich Einrichtungsvorschläge darstellen.

2 Pläne nicht zur Maßentnahme geeignet.
Alle Flächen sind ca. Flächen.



M= 1:100

DIN A4

29.01.2025

