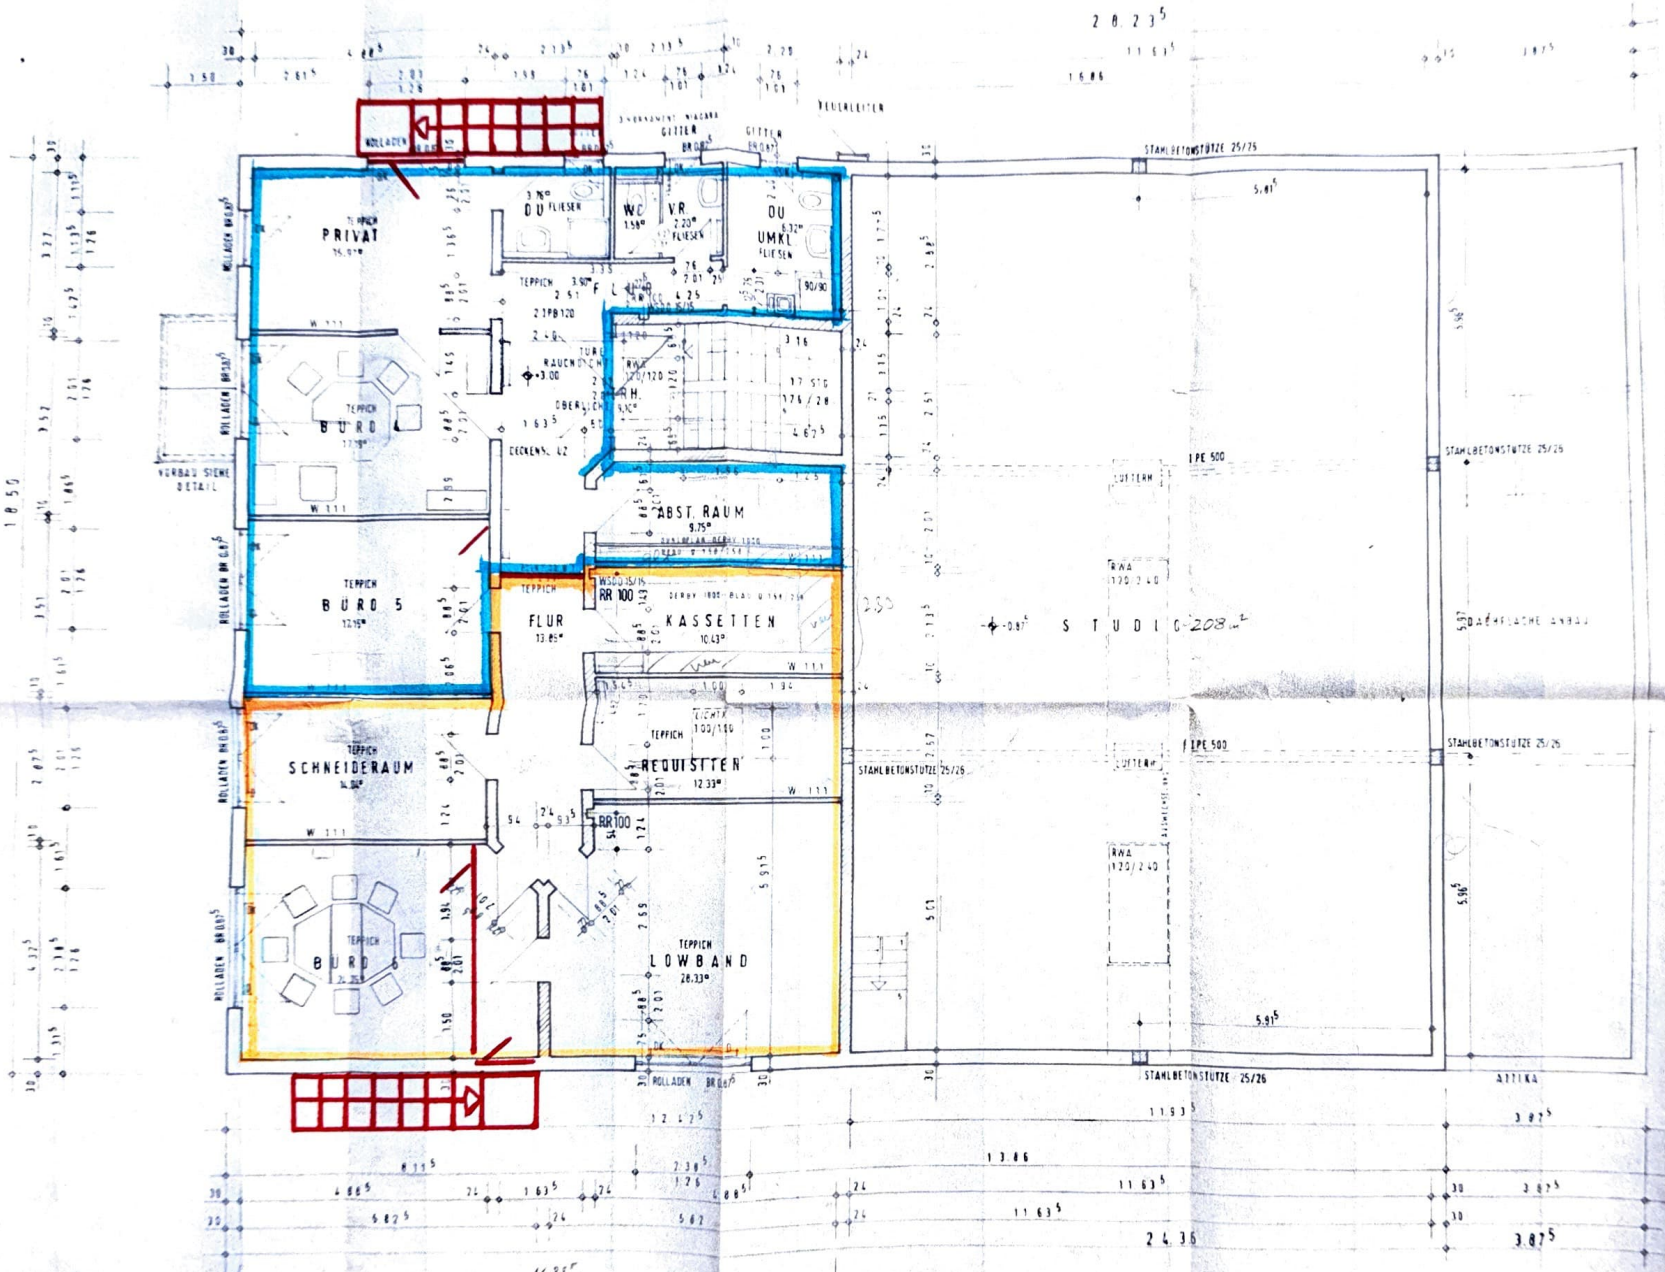

OBERGESCHOSS

BAUVORHABEN	BÜROGEBÄUDE MIT STUDIO LIEBIGSTR. 5369 WIDDERAU-HELDENBERGEN
BAUHERR	FRIEDRICH PIEPER, GRAF-ULRICH-STR. 3 6369 WIDDERAU-WINDECKEN
BEZEICHNUNG	OBERGESCHOSS
GEZEICHNET	F
GEPRÜFT	
DATUM	10.12.87
GROSSE	87/60
ZEICHN. NR.	4.02
M.	1:5

PLANUNGSGRUPPE
BENSING & PARTNER GMBH
Architektur, Baumanagement, Stadterneuerung, Konversion und Design
Rathausplatz 6
6463 Bad Soden-Salmünster
Telefon (06046) 2037