


Hinterhaus


Vorderhaus an Aachener Straße

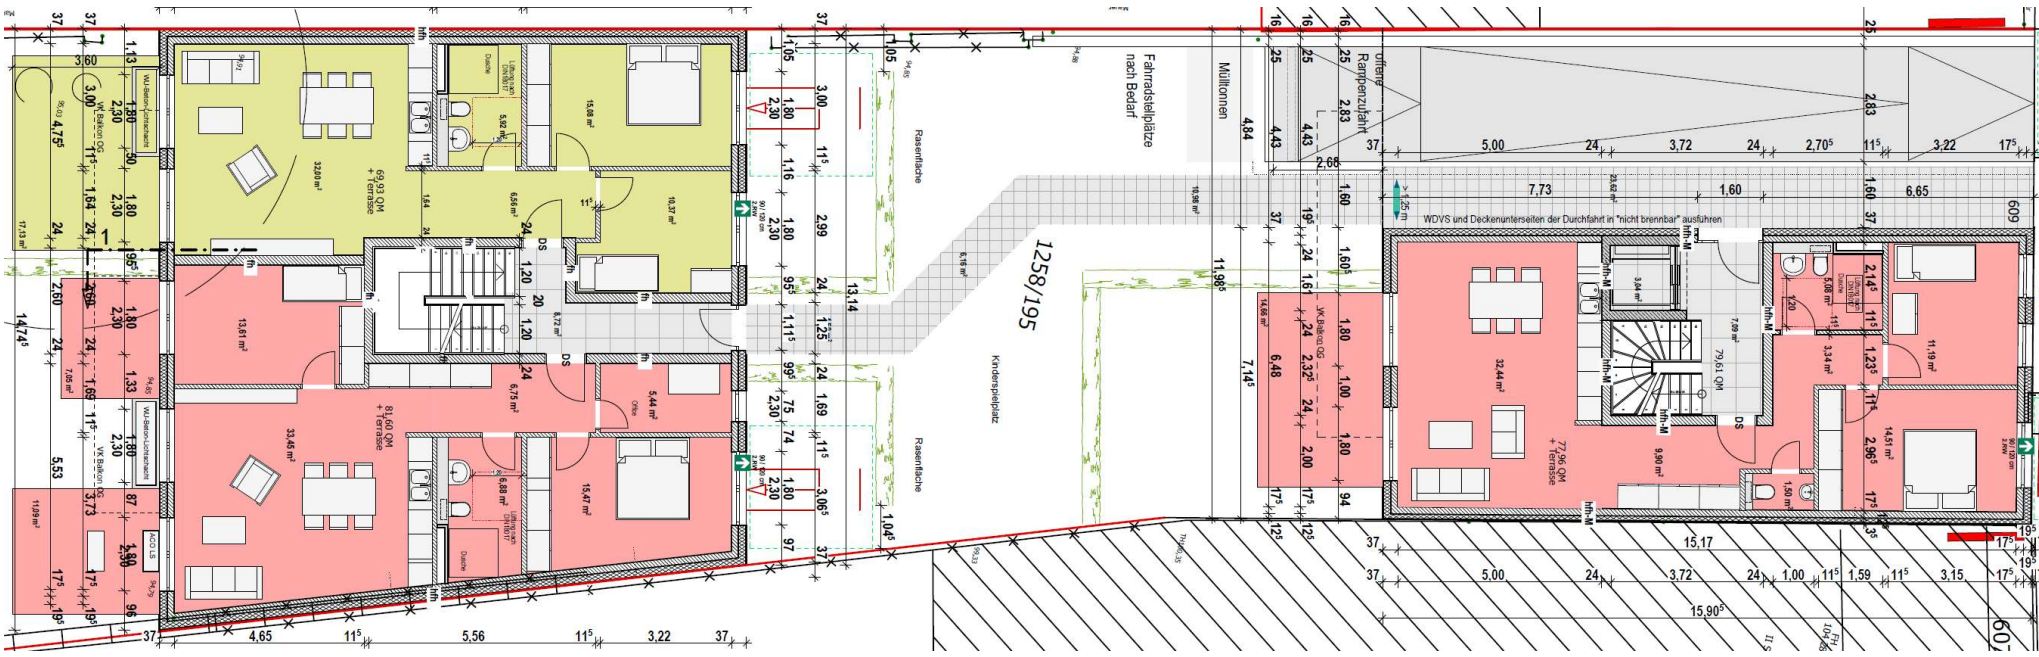

Abweichung von der Wohnflächenberechnung können vorliegen

Hinterhaus


Vorderhaus an Aachener Straße

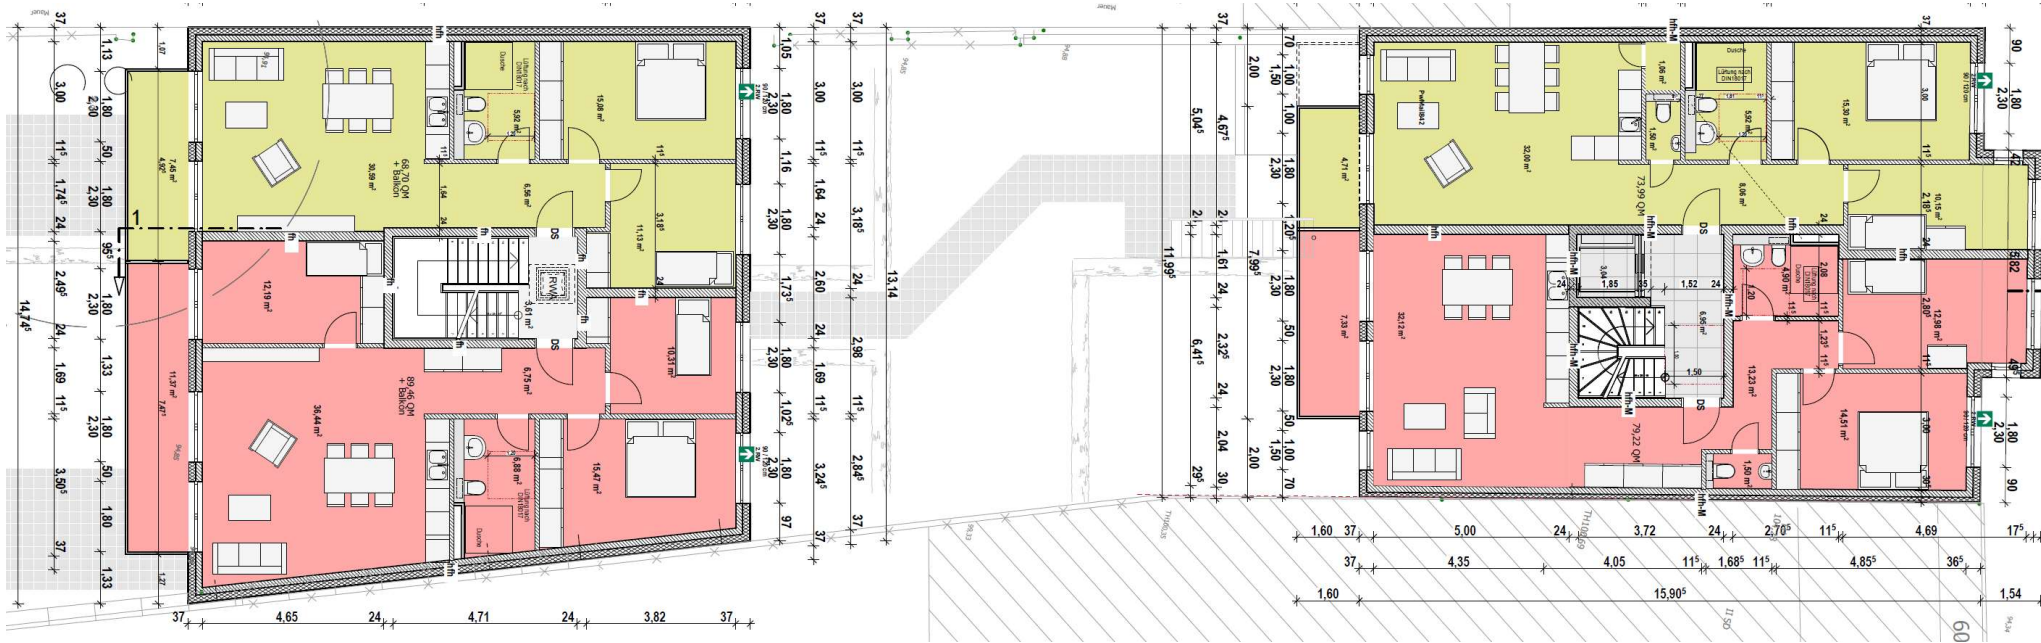

Abweichung von der Wohnflächenberechnung können vorliegen


Hinterhaus

Vorderhaus an Aachener Straße

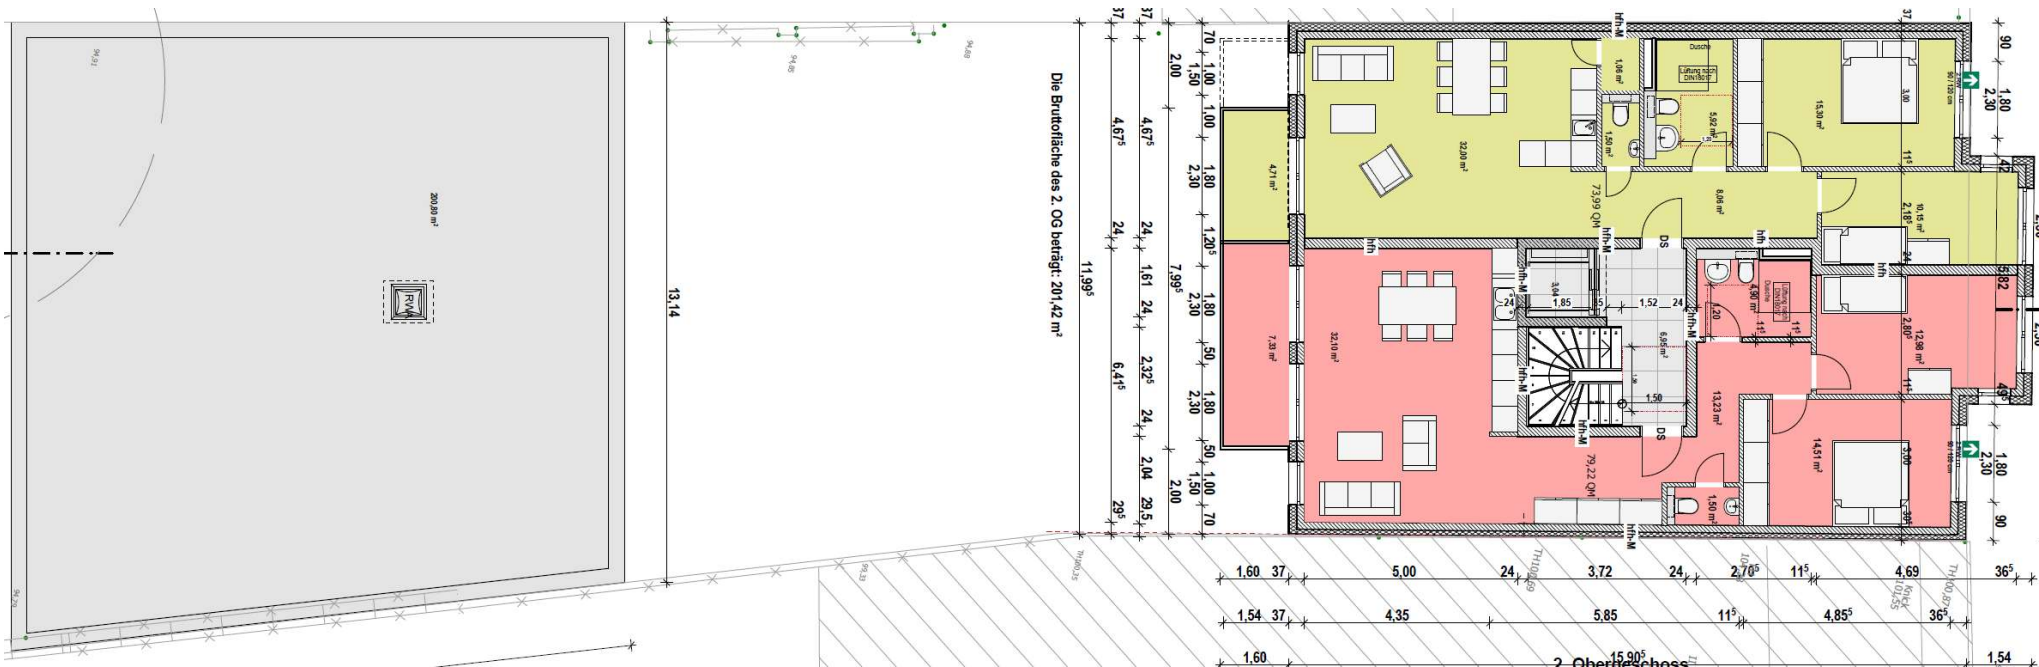

Abweichung von der Wohnflächenberechnung können vorliegen


Vorderhaus an Aachener Straße

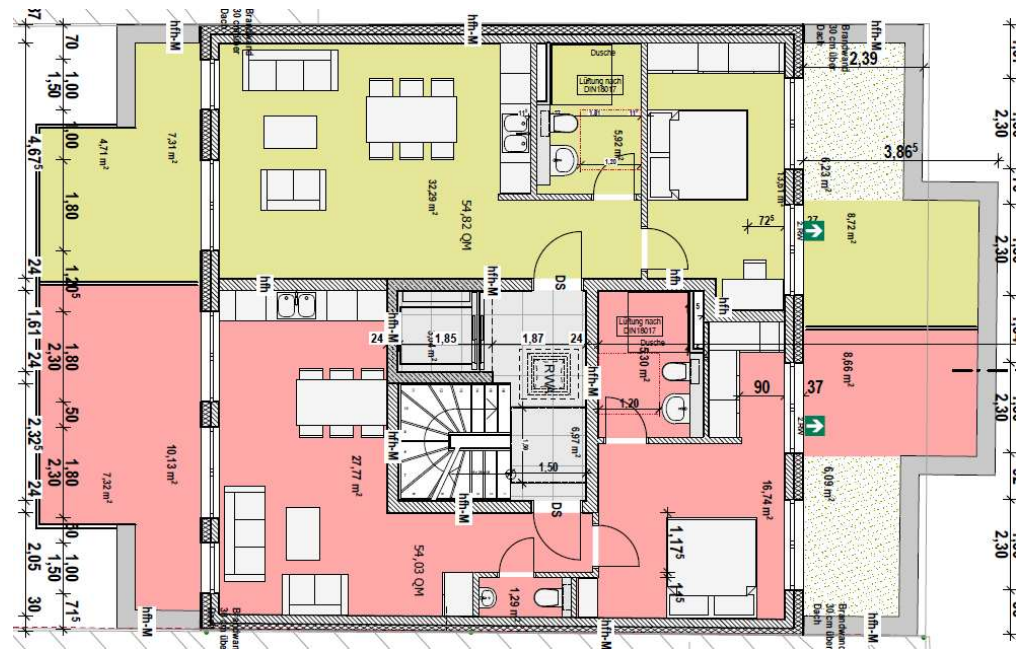

Abweichung von der Wohnflächenberechnung können vorliegen

Hinterhaus

Vorderhaus an Aachener Straße

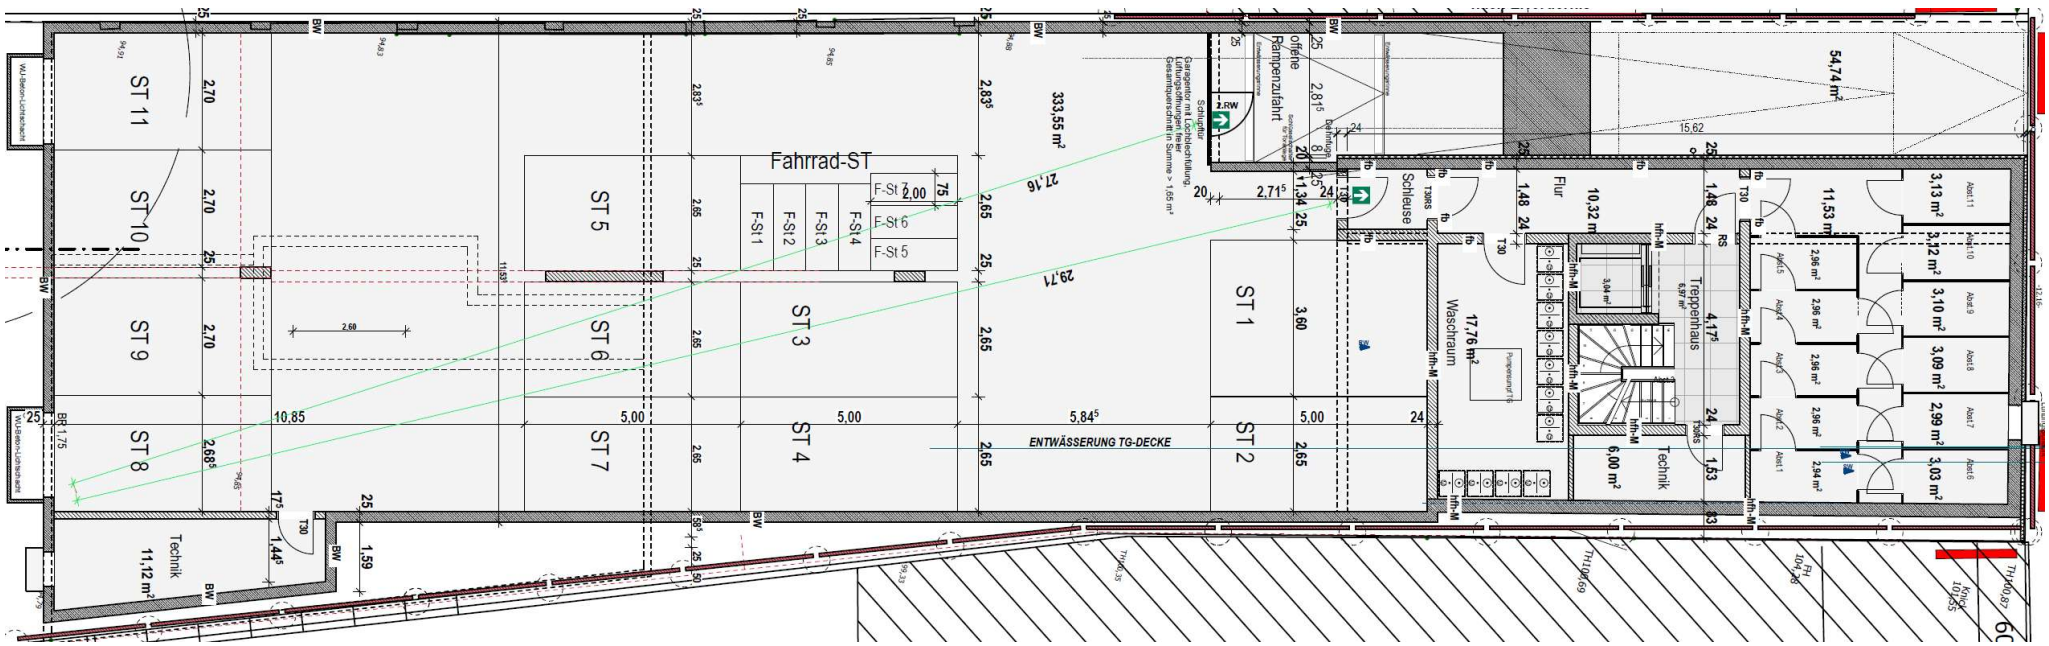

Abweichung von der Wohnflächenberechnung können vorliegen