

Hausreihe:

ComfortStyle 2023

Hausentwurf:

ComfortStyle 13.01 W

Dachneigung: Kniestockwandhöhe:
28° **0.04m**

Plan:

Bauherr:

Datum, Unterschrift Bauherr/in
Druckdatum: 08.01.2025 , 10:34:04Uhr

Zeichnungscode:

Die Darstellung von Inneneinrichtung und Ausstattung im Plan dient nur der besseren Veranschaulichung. Für die Ausführungen gelten die vertraglichen Vereinbarungen gemäß Hausvertrag als verbindlich.



 = veränderbare Innenwände

████████ = unveränderbare Innenwände

massa haus

Hausreihe:

ComfortStyle 2023

Hausentwurf:

ComfortStyle 13.01 W

Dachneigung: 28° Kniestockwandhöhe: 0.04m


Plan:
Dachgeschoss

Bauherr:

Datum, Unterschrift Bauherr/in
Druckdatum: 08.01.2025, 10:34:02Uhr

Zeichnungscode:

Die Darstellung von Inneneinrichtung und Ausstattung im Plan dient nur der besseren Veranschaulichung. Für die Ausführungen gelten die vertraglichen Vereinbarungen gemäß Hausvertrag als verbindlich.

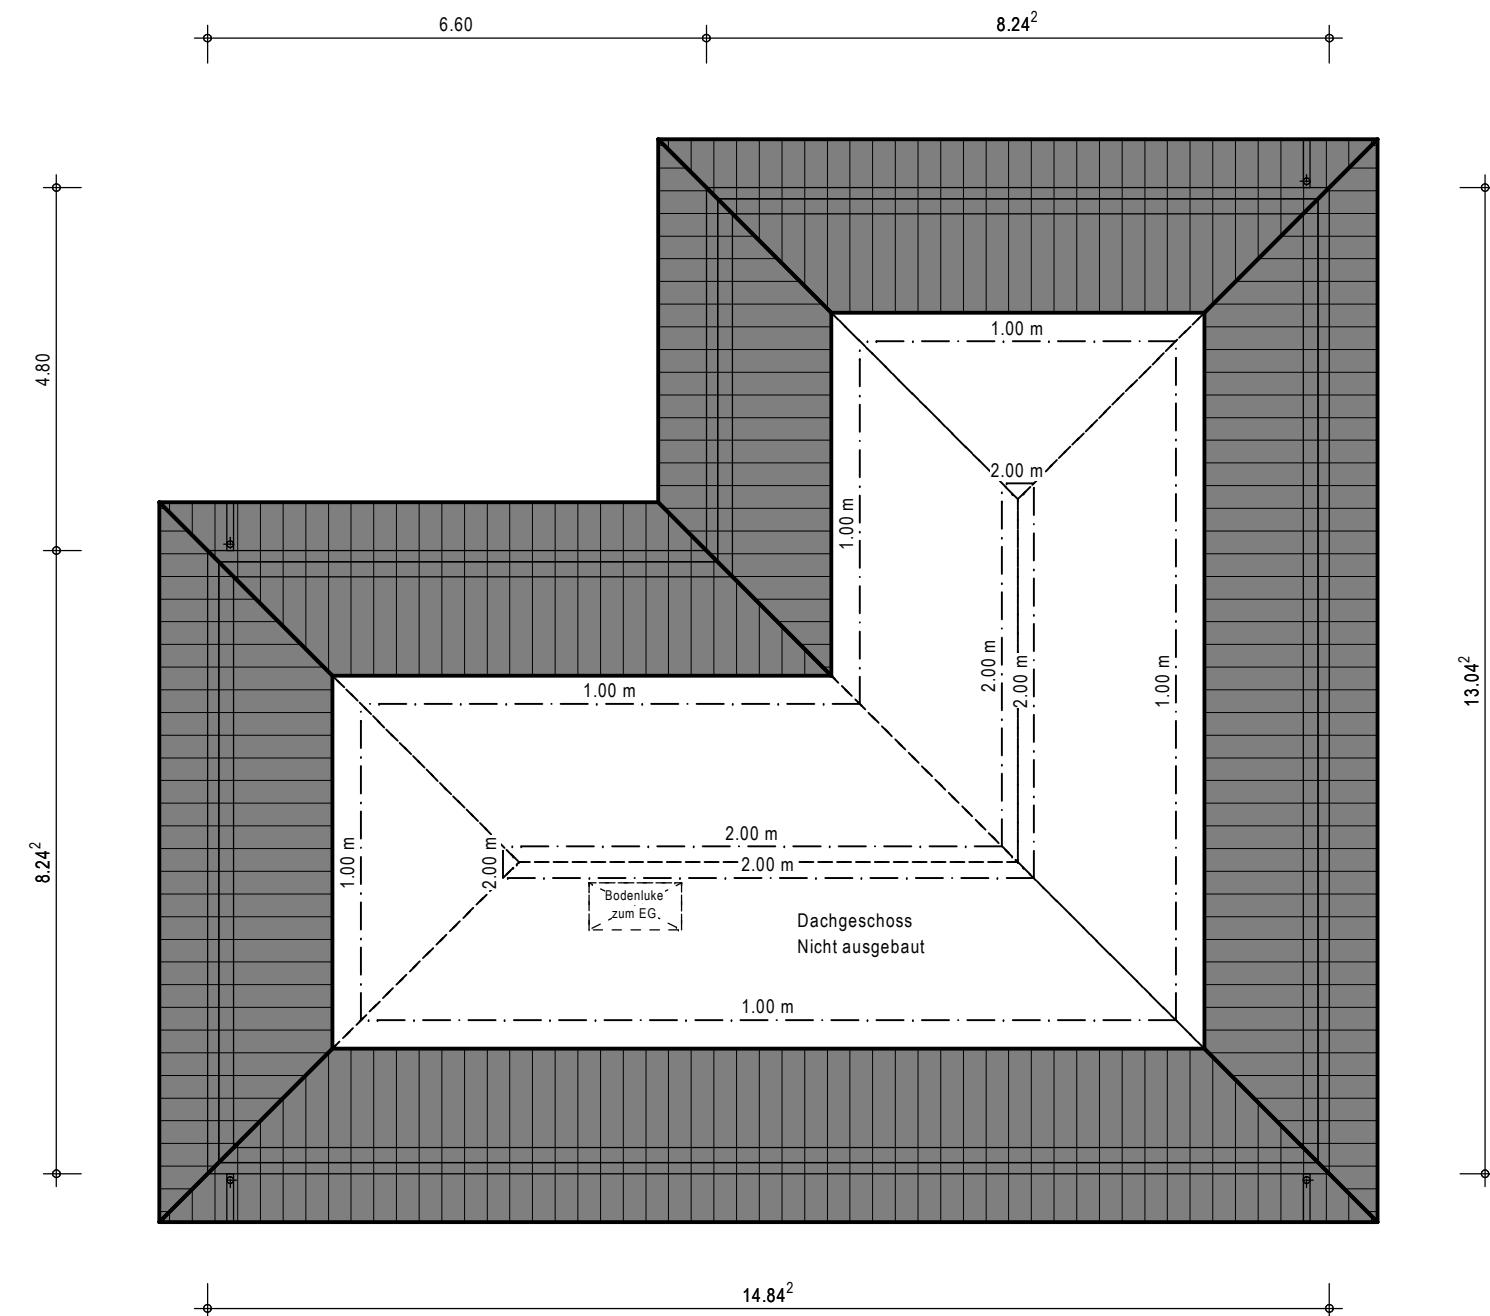

Hausreihe:

ComfortStyle 2023

Hausentwurf:

ComfortStyle 13.01 W

Dachneigung: 28° Kniestockwandhöhe: 0.04m


Plan:
Bodenplatte Putz

Bauherr:

Datum, Unterschrift Bauherr/in
Druckdatum: 03.11.2023, 13:27:23Uhr

Zeichnungscode:

Die Darstellung von Inneneinrichtung und Ausstattung im Plan dient nur der besseren Veranschaulichung. Für die Ausführungen gelten die vertraglichen Vereinbarungen gemäß Hausvertrag als verbindlich.

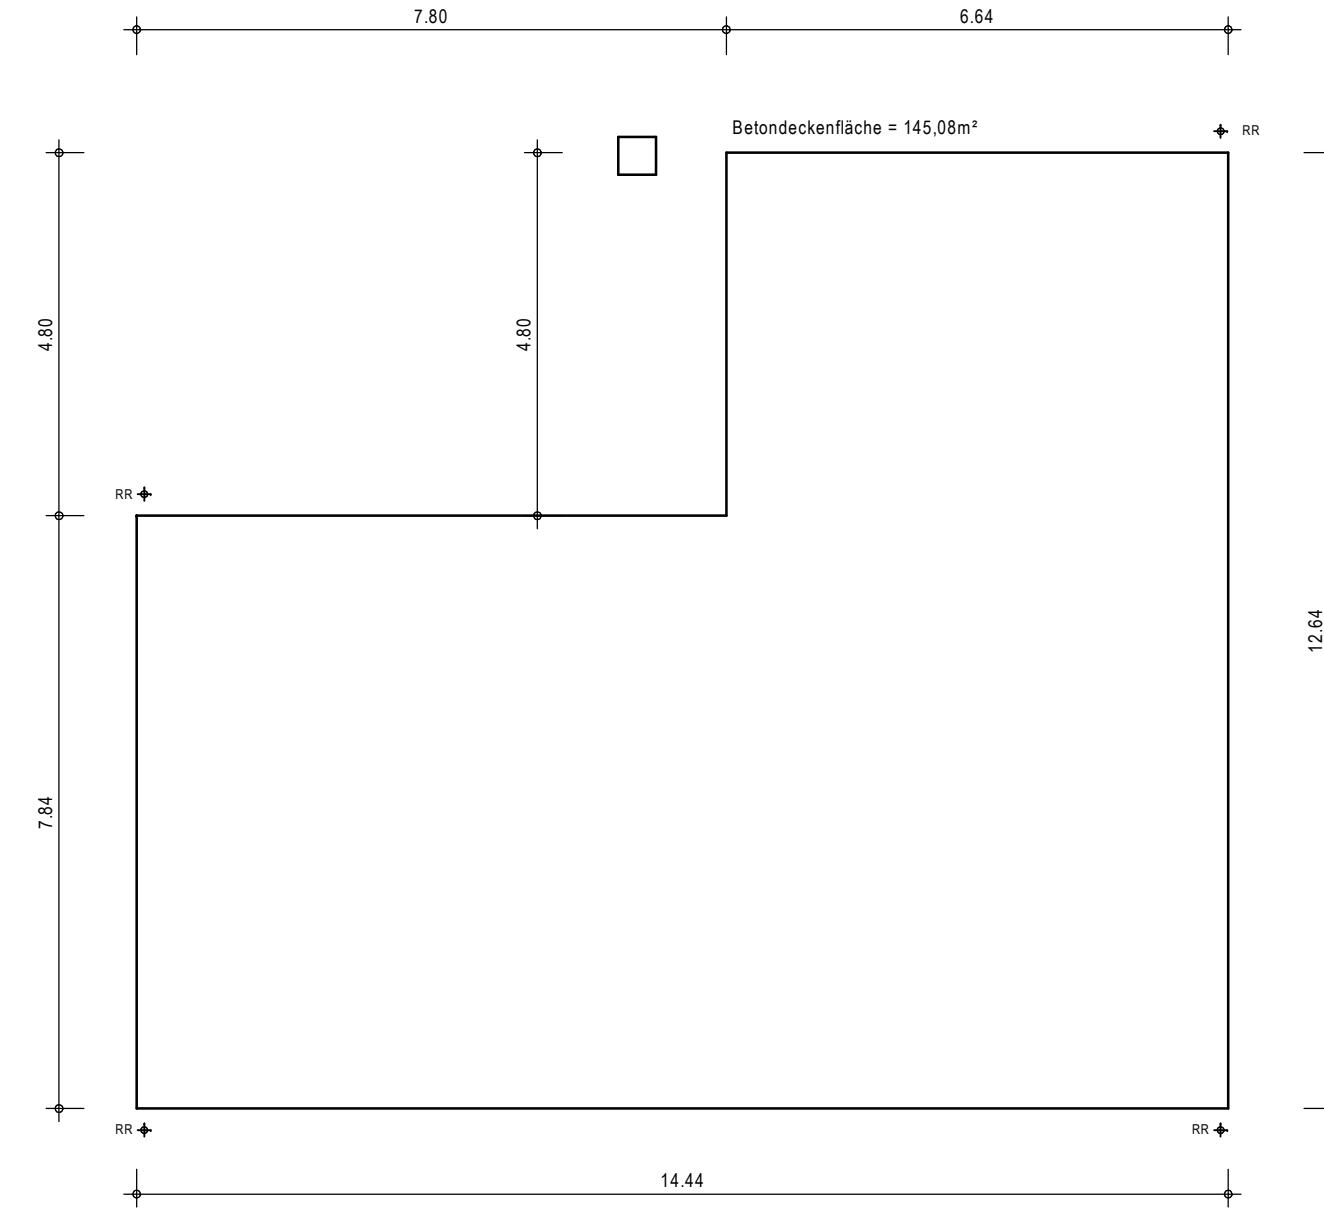

= veränderbare Innenwände

= unveränderbare Innenwände

massa HAUS

Hausreihe:

ComfortStyle 2023

Hausentwurf:

ComfortStyle 13.01 W

Dachneigung: 28° Kniestockwandhöhe: 0.04m


Plan:

Bauherr:

Datum, Unterschrift Bauherr/in
Druckdatum: 03.11.2023 , 13:27:27Uhr

Zeichnungscode:

Die Darstellung von Inneneinrichtung und Ausstattung im Plan dient nur der besseren Veranschaulichung. Für die Ausführungen gelten die vertraglichen Vereinbarungen gemäß Hausvertrag als verbindlich.

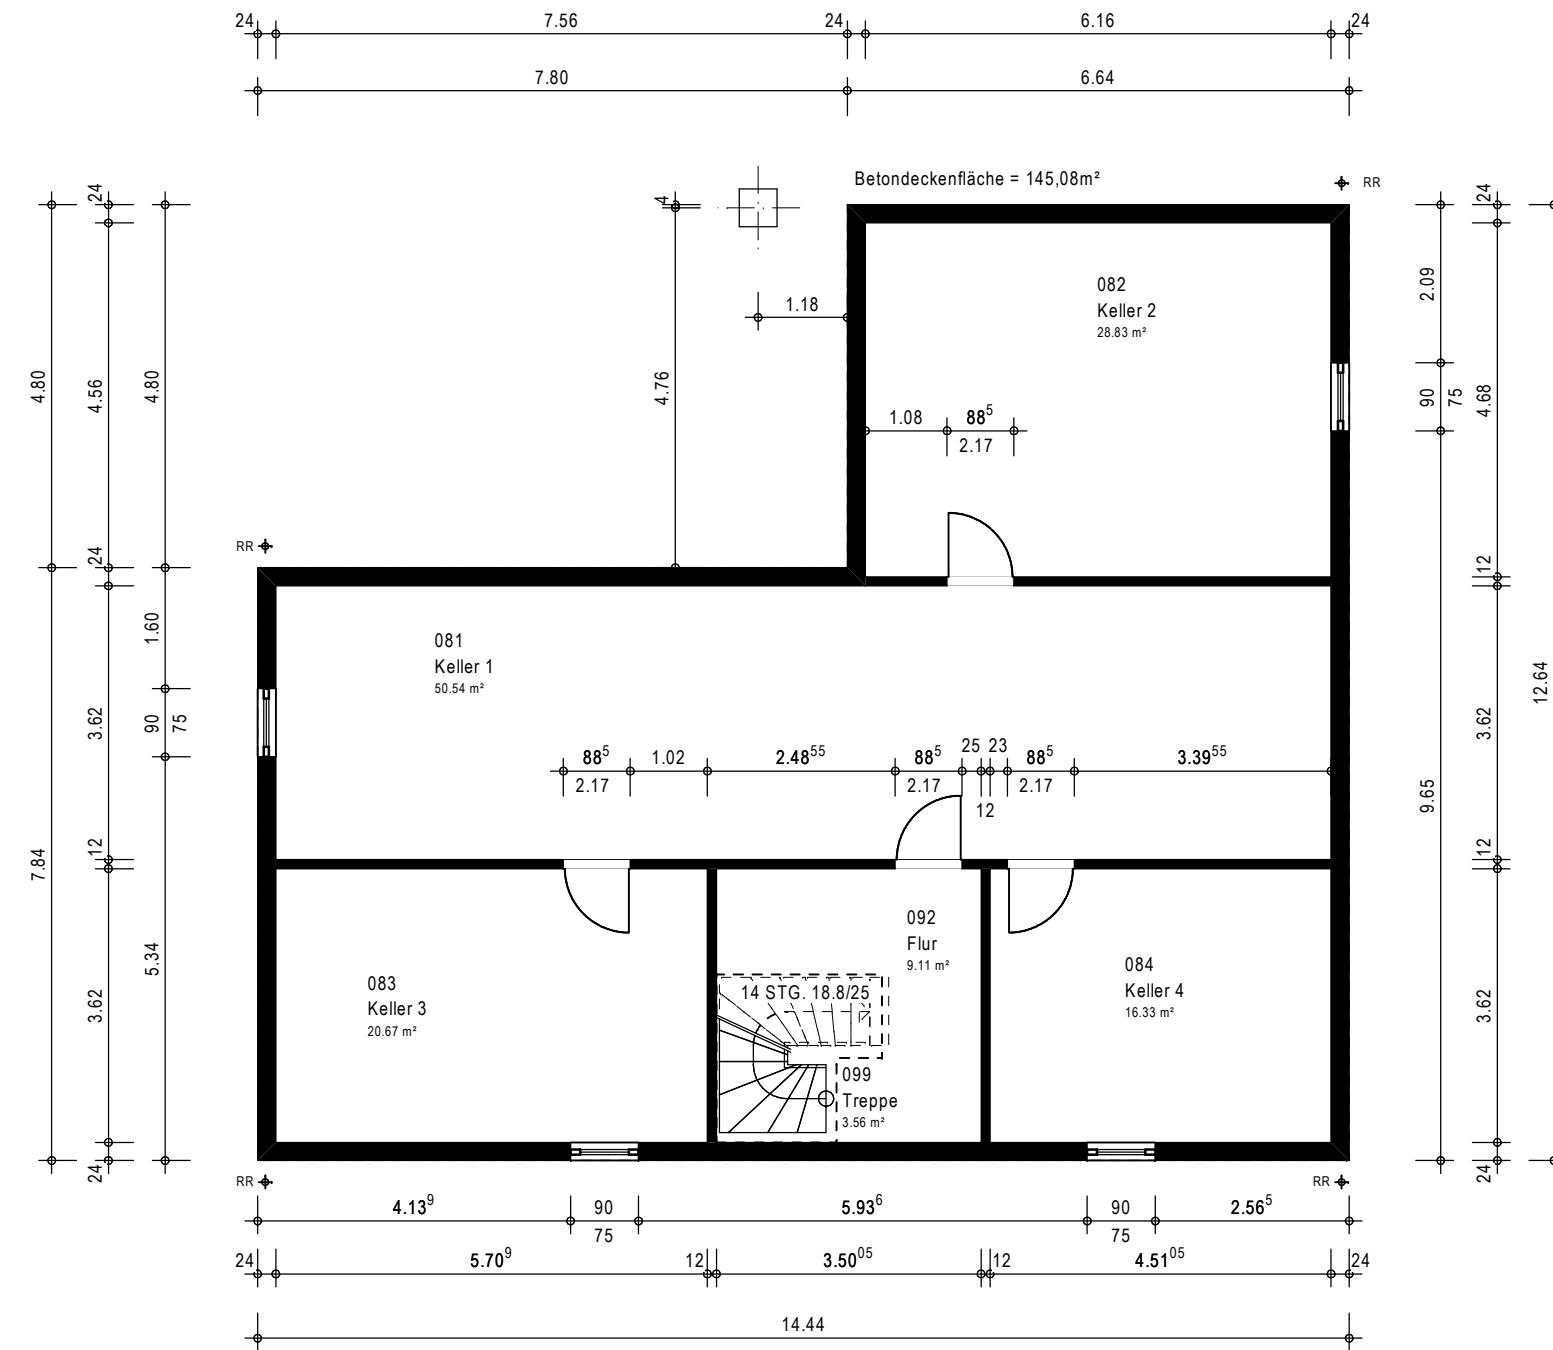

 = veränderbare Innenwände

██████████ = unveränderbare Innenwände

massa haus