



Installationswand/Ablage

- [Yellow Box] raumhoch
- [Orange Box] h= 1,20 m
- [Green Box] h= 0,70 m

Die Art und Lage der Hauseinführungen erfolgt gemäß Vorgabe der Versorgungsbetriebe!

Die Anordnung der haustechnischen Anlagen erfolgt in Absprache zwischen Bauleitung und dem ausführenden Fachbetrieb.
Haustechnischen Anlagen gemäß Vertrag / Baubeschreibung

Sanitärobjecte & Türobjecte gemäß Vertrag / Baubeschreibung.

OK Fertigfußboden EG = ±0.00 m = 17,00 m ü. NN
OK Rohfußboden EG = -0.20 m = 16,80 m ü. NN
OF Gelände = -0.20 m = 16,80 m ü. NN

Höhen sind vor Baubeginn zu prüfen!

Alle Maße sind Rohbaumaße und am Bau zu prüfen!

Index:	Datum:	Änderung:	Bearbeitet:
-	01.11.2024	Bauantragszeichnung	pr
a	20.01.2025	zusätzliche Informationen entfernt; Gebäudehöhe, Maße für Abstandsfächen überprüft	pr
b	31.03.2025	veränderte Lage LWP (neu auf d. Dach)	pr

STOLL HAUS
Schöner bauen

Tuckerredder 12, 24850 Schuby
Tel.: 04621 - 3041-0
Fax: 04621 - 3041-10
www.stoll-bau.de

Bauherr: Stoll Haus
Sechste Projektgesellschaft mbH
Herr Ingo Stoll
Tuckerredder 12
24850 Schuby

P. Riedel
14.11.2024
Dipl.-Ing. Architektin
Petra Riedel

Projekt: Neubau von
4 Gewerbe- und 11 Wohneinheiten
Reichsbahnstraße 6, 6a
in 22525 Hamburg
Gemarkung: Eidelstedt
Flurstück: 7810

P. Riedel
14.11.2024
Stoll Haus
Sechste Projektgesellschaft
mbH


Bauantragszeichnung
Bezeichnung: Ansichten

Maßstab: 1:100
Datum: 31.01.2020
Gez.: MR

2.6b



Ansicht von Südwesten

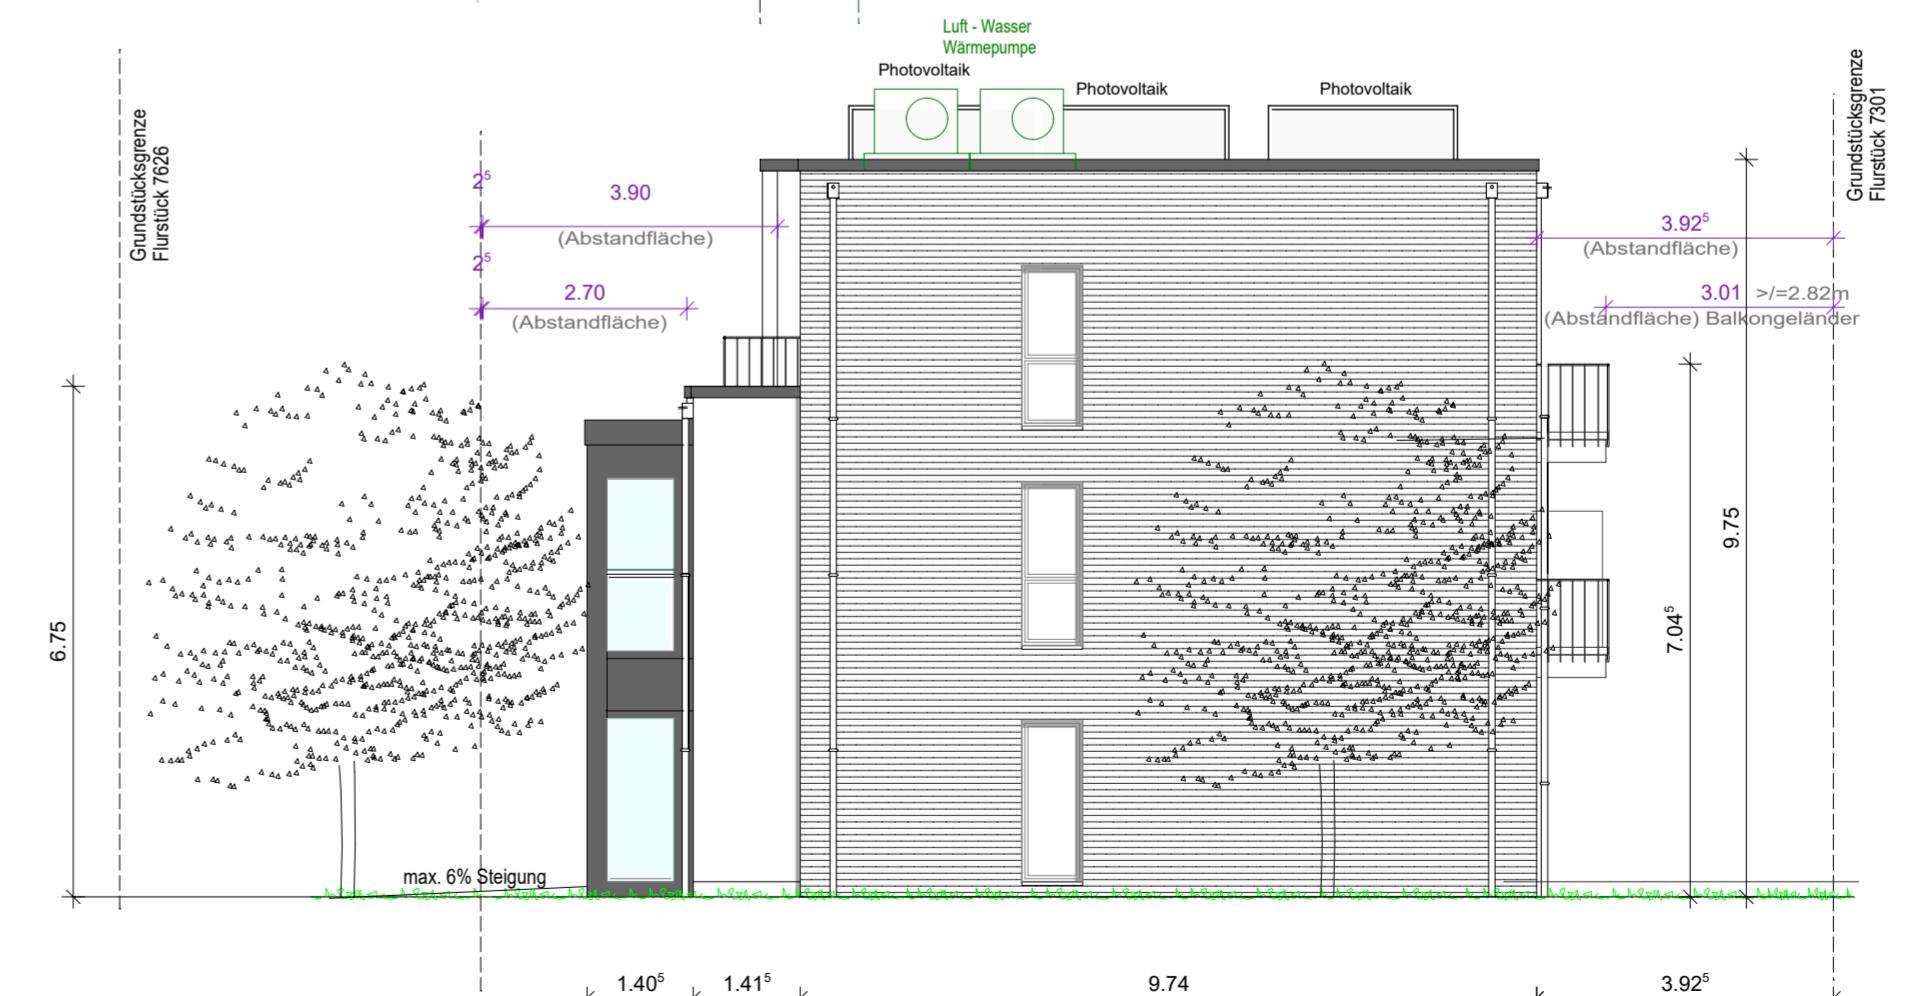

Ansicht von Nordosten

Maßstabsbalken 1- 100



H/B = 594 / 841 (0.50m²)

9

8

7

6

5

4

3

2

1

0

1

138</