
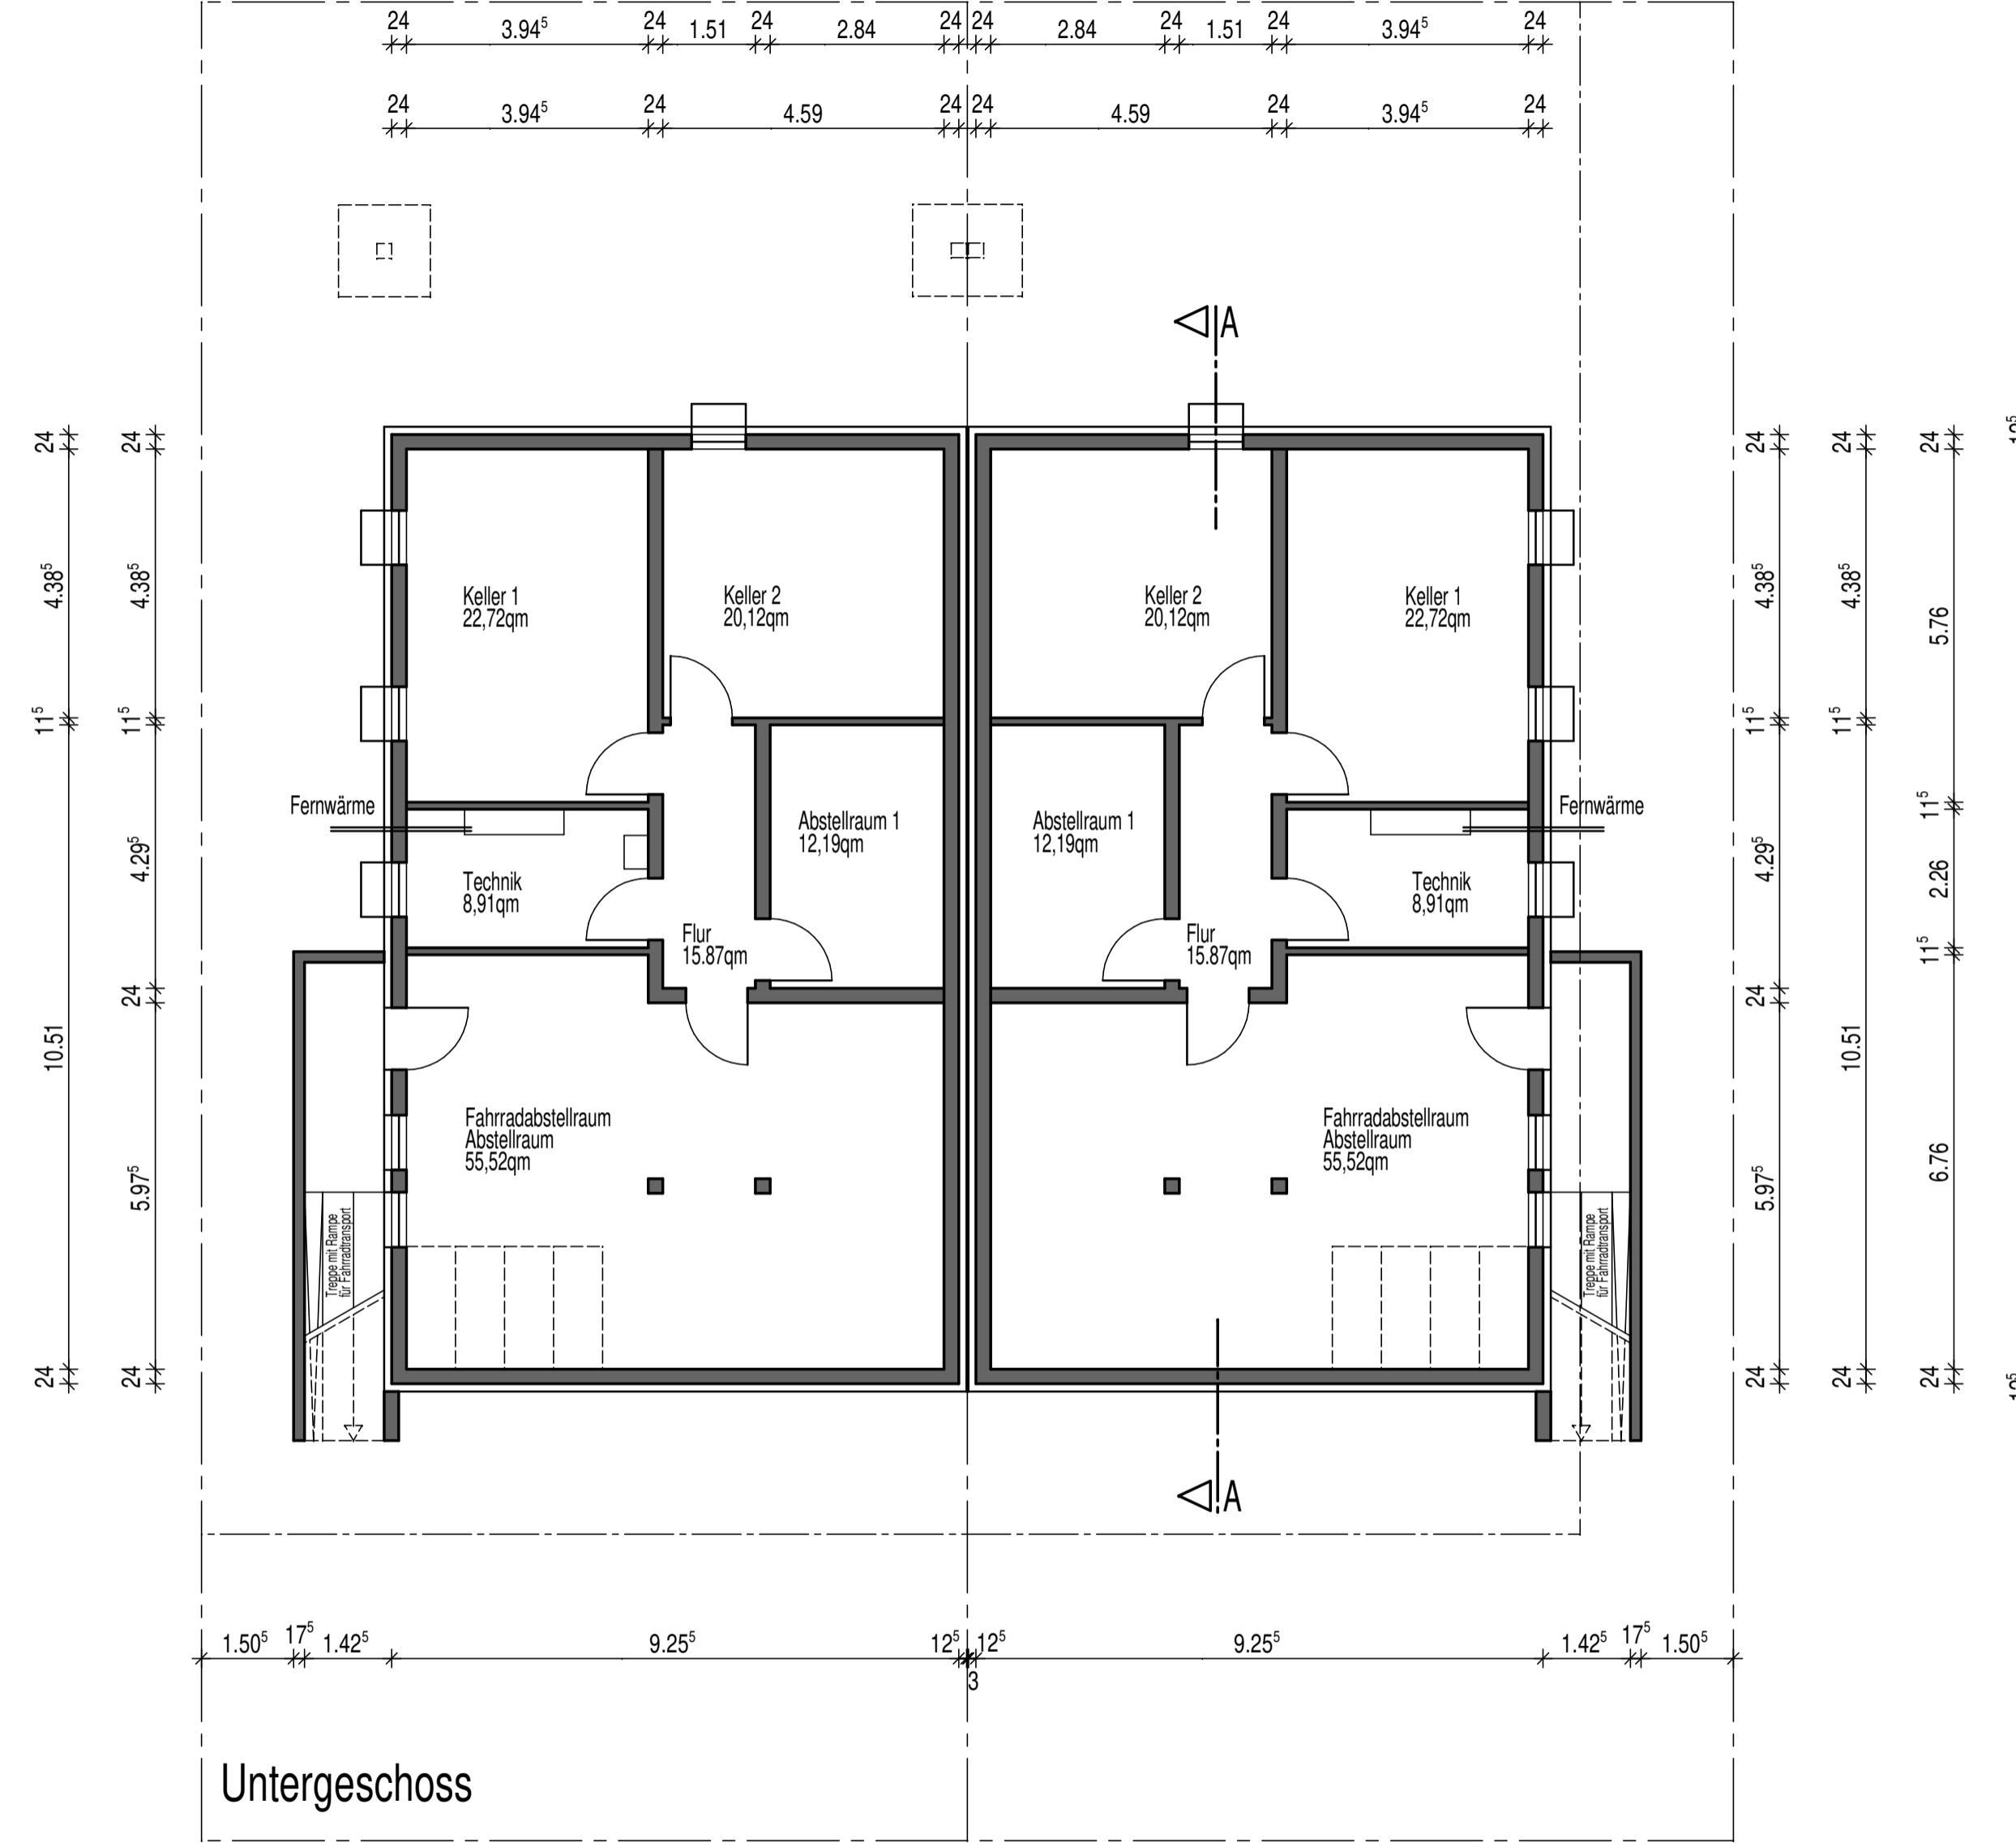


# BAUGESUCH

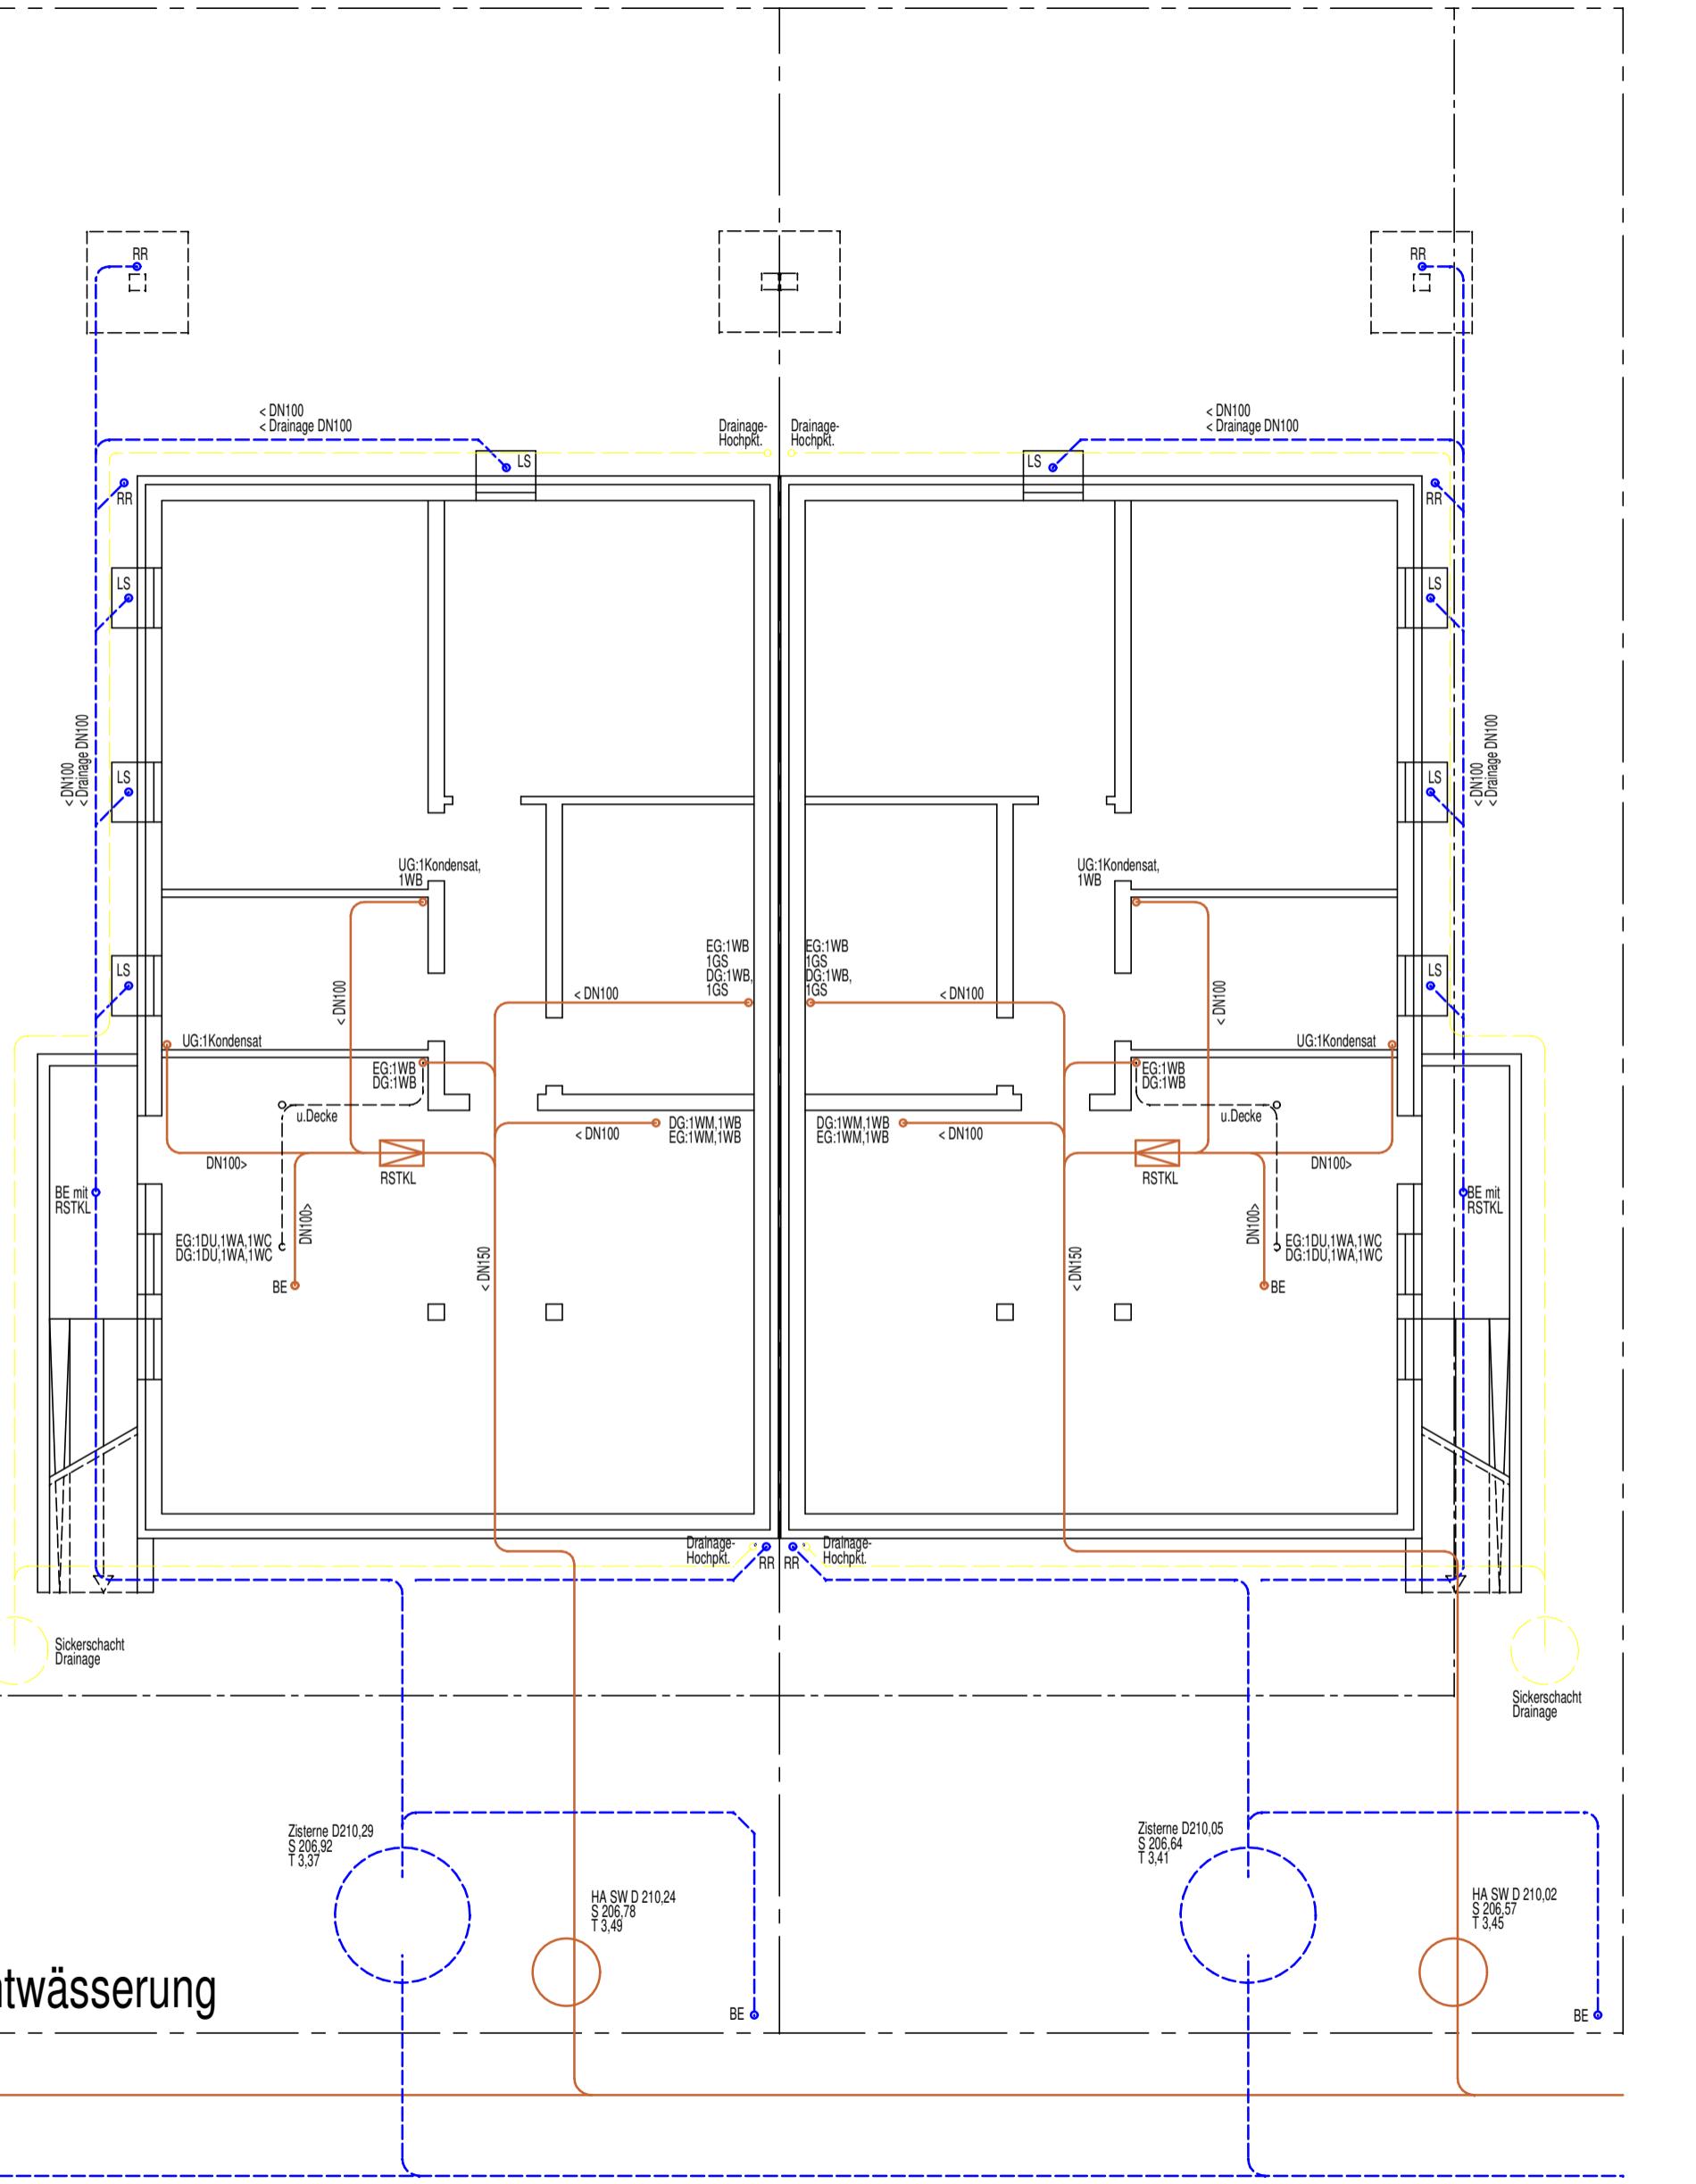

Neubau von 2 DH-Hälften mit je 2 WE  
**DHH BARTOSCH**

Bauherrschaft: Sabine und Christian Bartosch Mittlere Schrot 16 97999 Igensheim	Planung:  SABINE BOCCAGNO ARCHITEKTEN SCHWILLERGASSE 0209 7307 GRÜNSFELD E-MAIL: ARCHITEKT@BOCCAGNO.DE INTERNET: WWW.ARCHITEKTUR-X.COM
--	--

Gezeichnet: S.Bo. Datum: 11.02.2024 Masstab: 1:100 Projektnr.: 336-04/23  
 Bezeichnung: Entwässerung, UG, Schnitt A-A Pl.-Nr.: 1.01



REGENWASSER SCHUTZWASSER ALLE GRUNDELITIEN MIND. 2% GEFÄLLE  
 MISCHWASSER DRAINAGE DRAINAGEN MIND. 0,5% GEFÄLLE

URHEBERSCHAFT: Alle unsere Entwürfe sind urheberrechtlich geschützt!  
 (§ 2 Abs. 1 Ziffer 4 u. 7 Urheberrechtsgesetz).  
 Auch die Übernahme der Grundzüge der Architektur, selbst in abgeänderter Form, ist unzulässig  
 (u.a. unlautere Leistungsübernahme § 1 UWG etc...) und wird in jedem Fall rechtlich verfolgt!