

Terrasse
(ca. 16 qm)

3,10

5,60

5,40

Wohnen
(ca. 30,3 qm)

5,55

2,97

Flur
(ca. 14,3 qm)

Aufgang
-> 1. OG

WC
(ca. 1,8 qm)

Speise-
kammer
(ca. 2 qm)

7,19


Küche
(ca. 12,4 qm)

3,30 x 3,75


2.ter Eingang (1. OG)

Hauseingang


Goethestraße 19b
Erdgeschoss

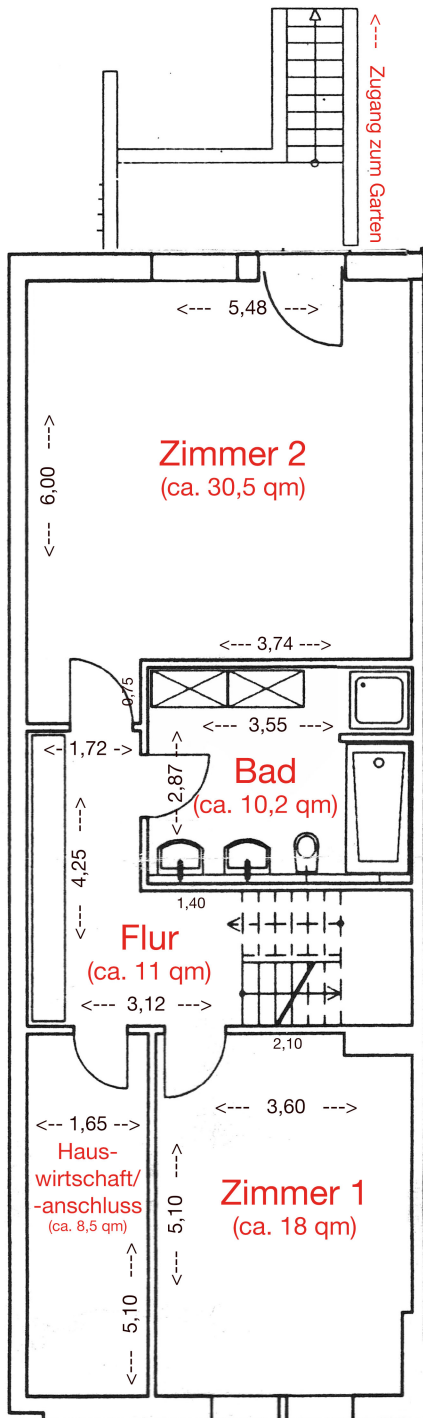

Goethestraße 19b
Untergeschoss

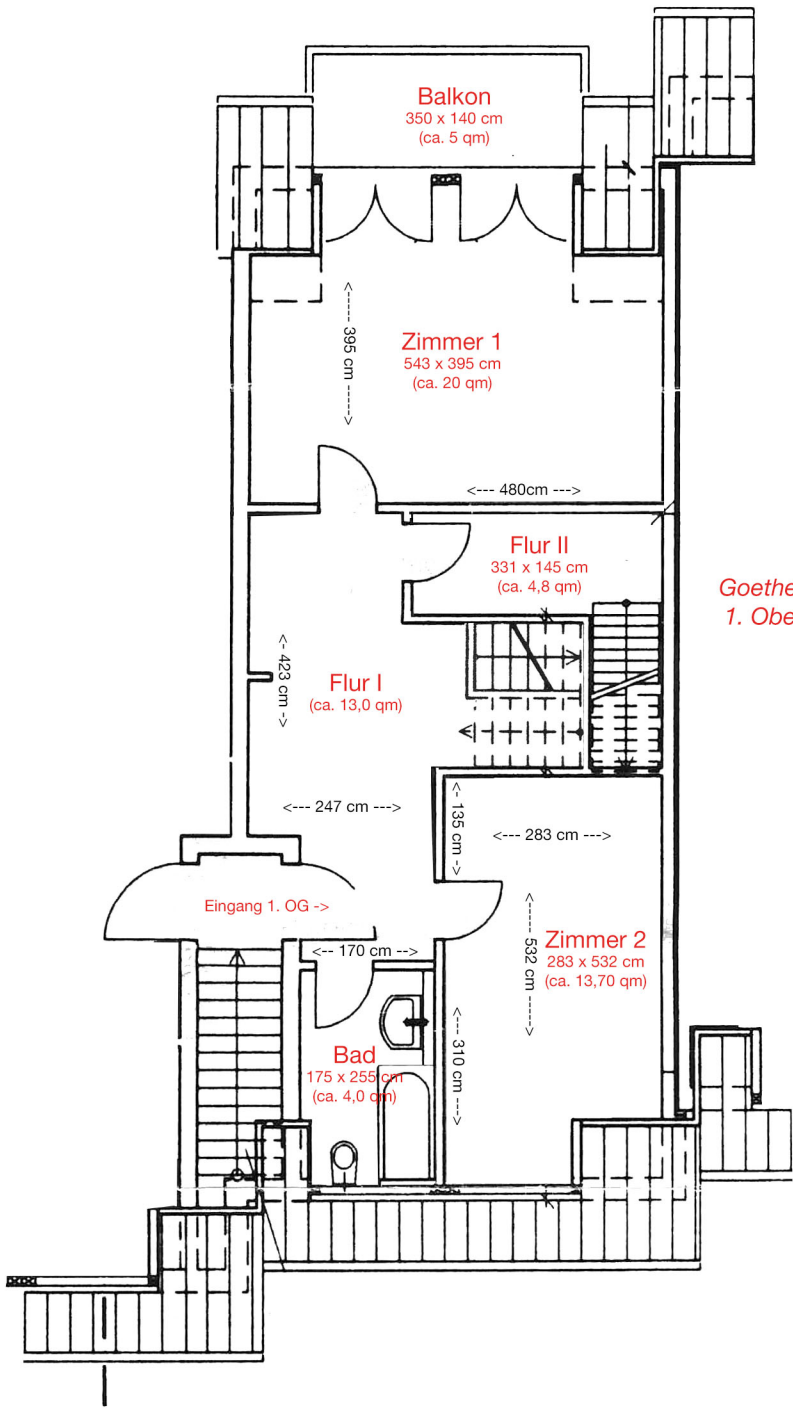

Goethestraße 19b
1. Obergeschoss

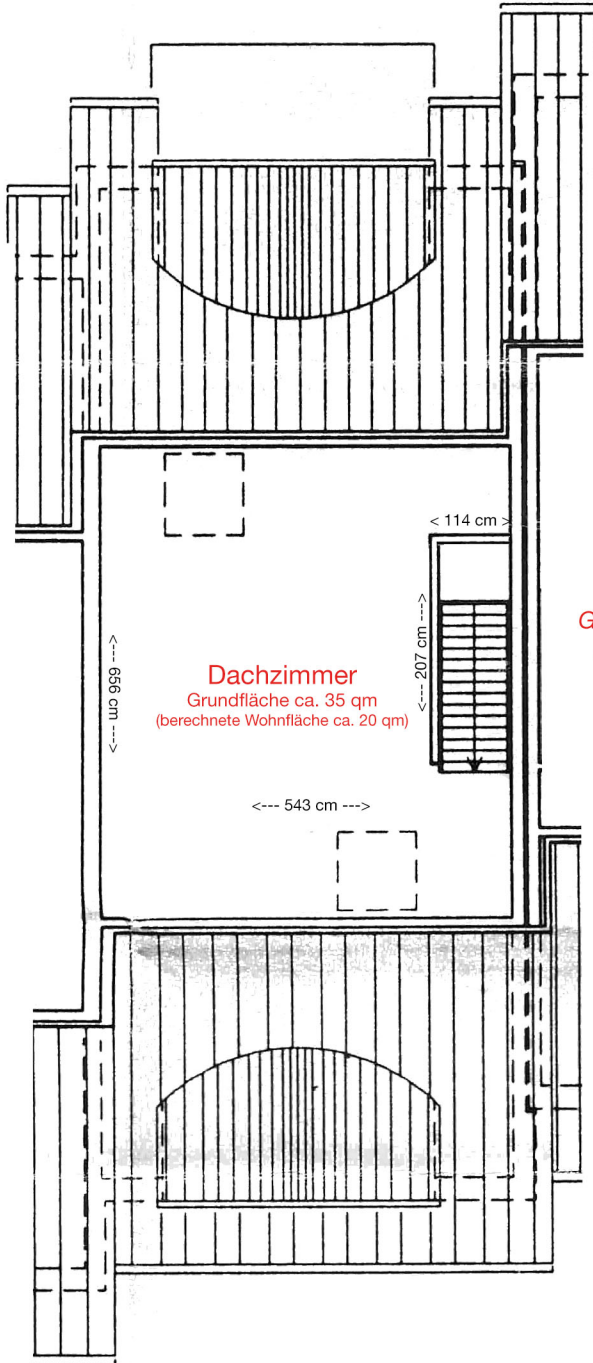

Dachzimmer
Grundfläche ca. 35 qm
(berechnete Wohnfläche ca. 20 qm)

Goethestraße 19b
Dachgeschoss