
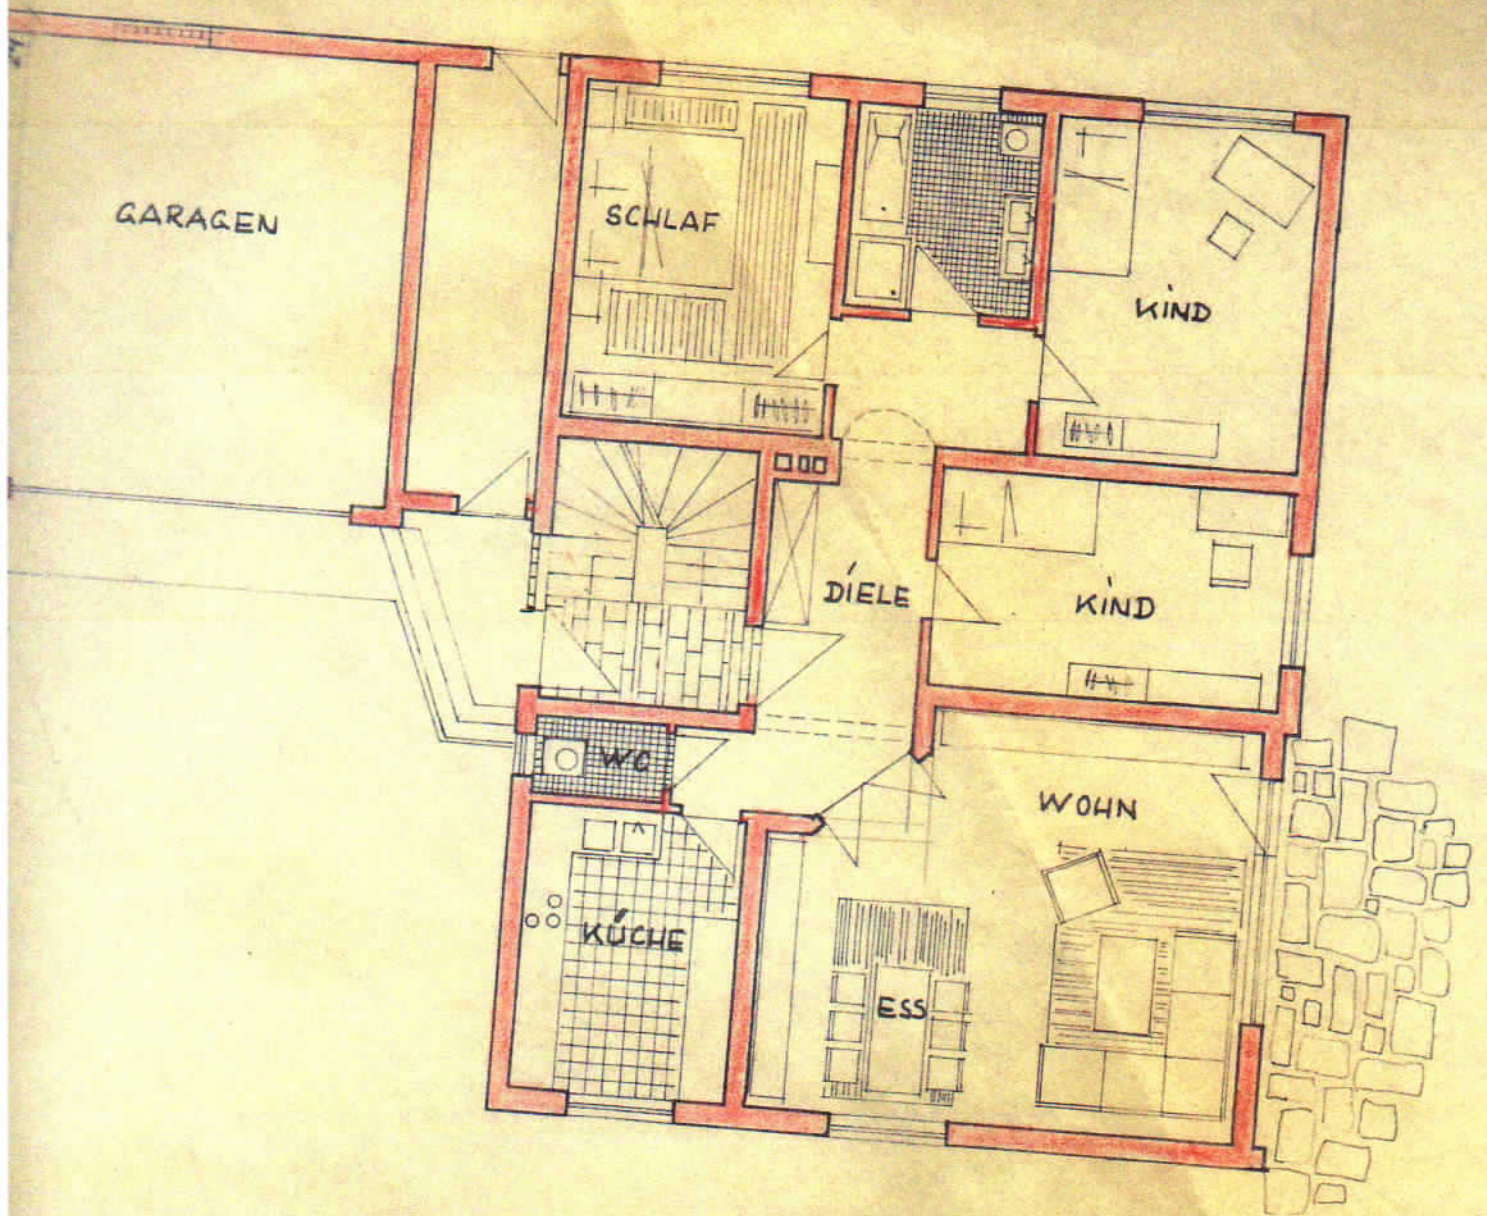


ERDGESCHOSS

WILLGALIS IN SCHWABACH

M. 1:100

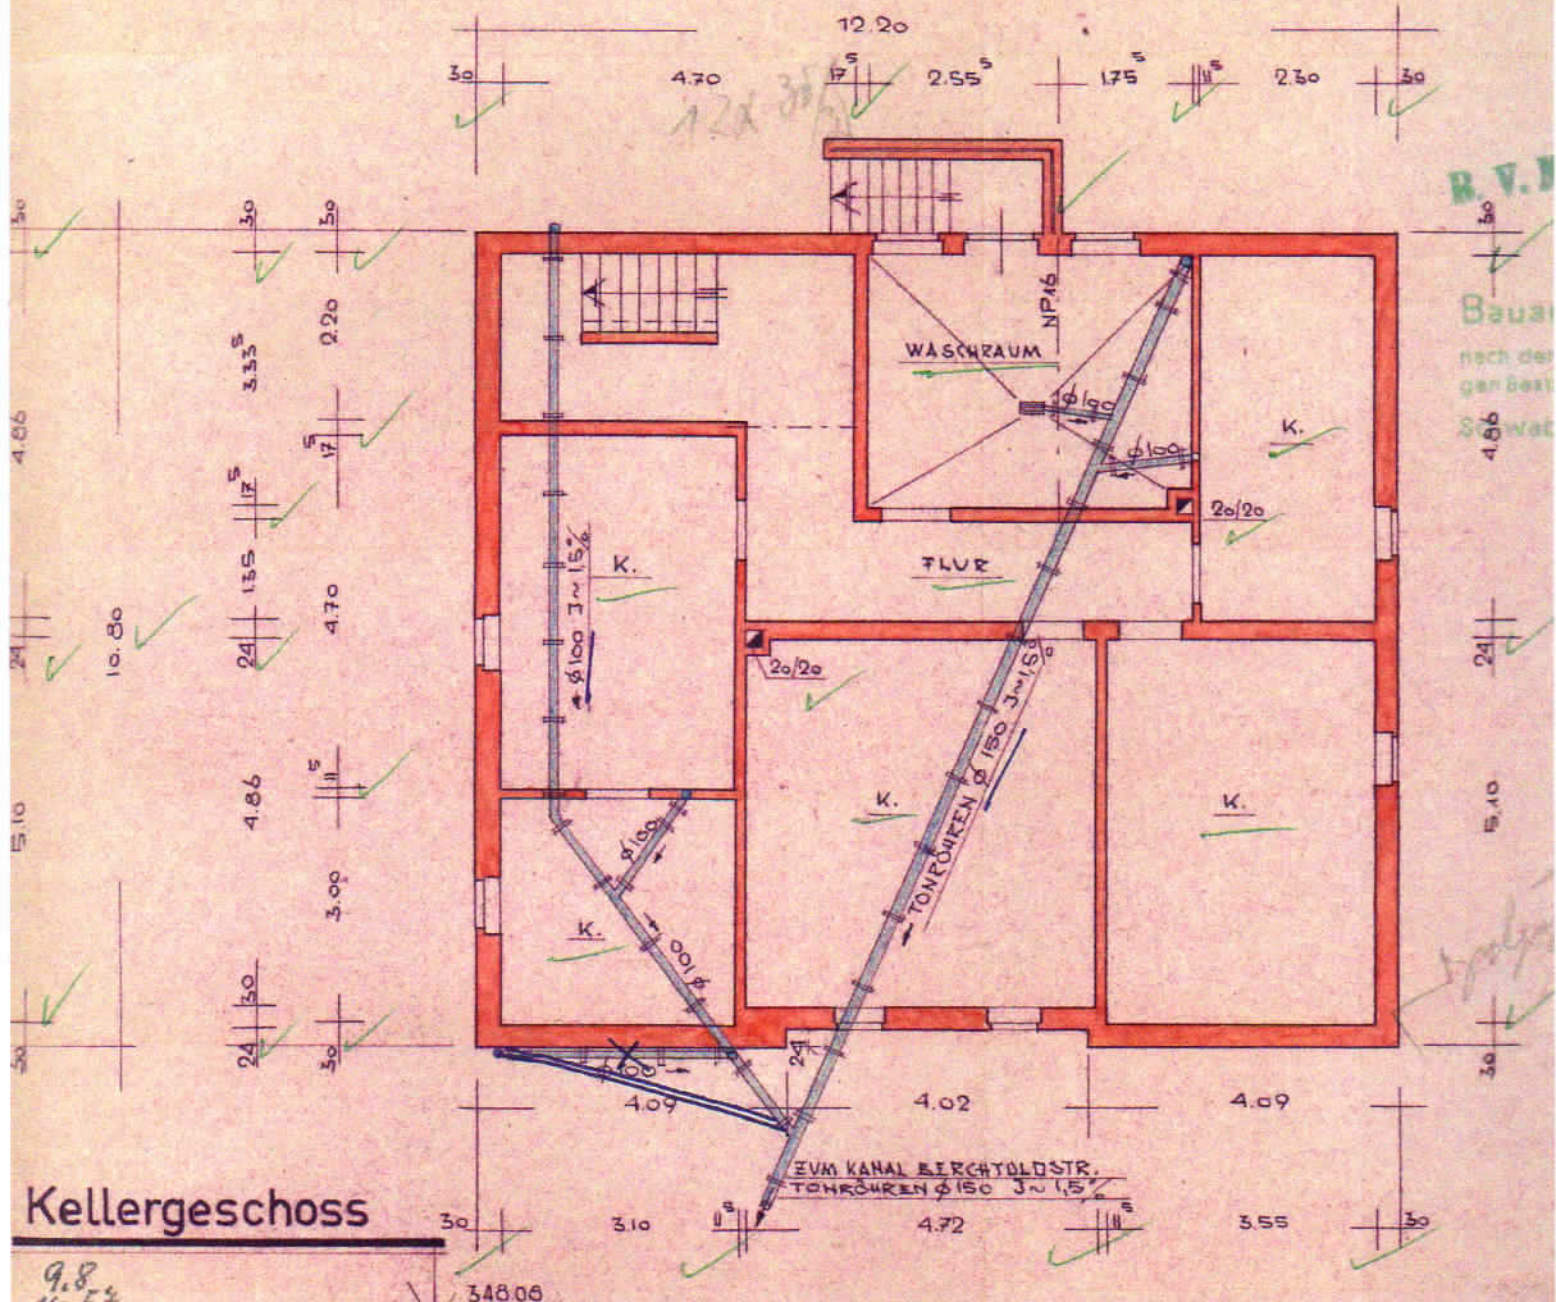

Kellergeschoss

9.8
14.54
9.3
23.
17.45
9.6
18.32
5.60
9704

100ger.

Marie Scheibberger
Herrn Grimmer

B.V.V.
Bauamt
nach der
gen. Best.
3.86
4.86

Sch
Pla

B. V. Nr. 417 / 1959

5.10.59


Bauaufsichtlich geprüft

nach der BayBO v. 17. 2. 01 in den einschlägigen Bestimmungen des Bundesbaugesetzes

Schwabach, den 29. 10. 19. 59

Im Auftrage

M. M. M. M. M.
Bauoberinspektor

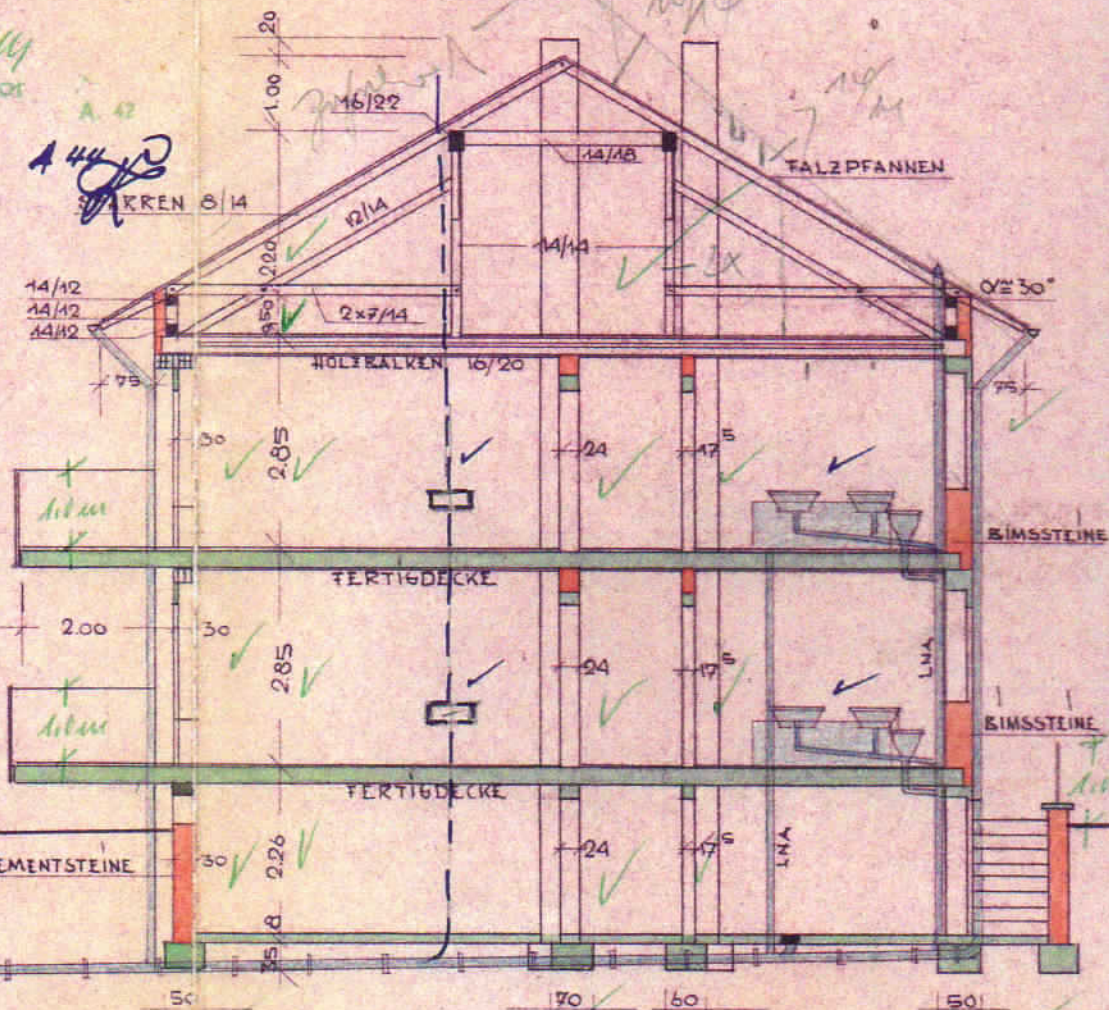

Schnitt

Planfertiger :

Dipl. Ing. Günter Gottlieb
Schwabach
Limbacher Straße 3 - Tel. 2389