


Haus B,
EG,
Whg. 3,
3 Zimmer

HAUS B
WOHNUNG B3

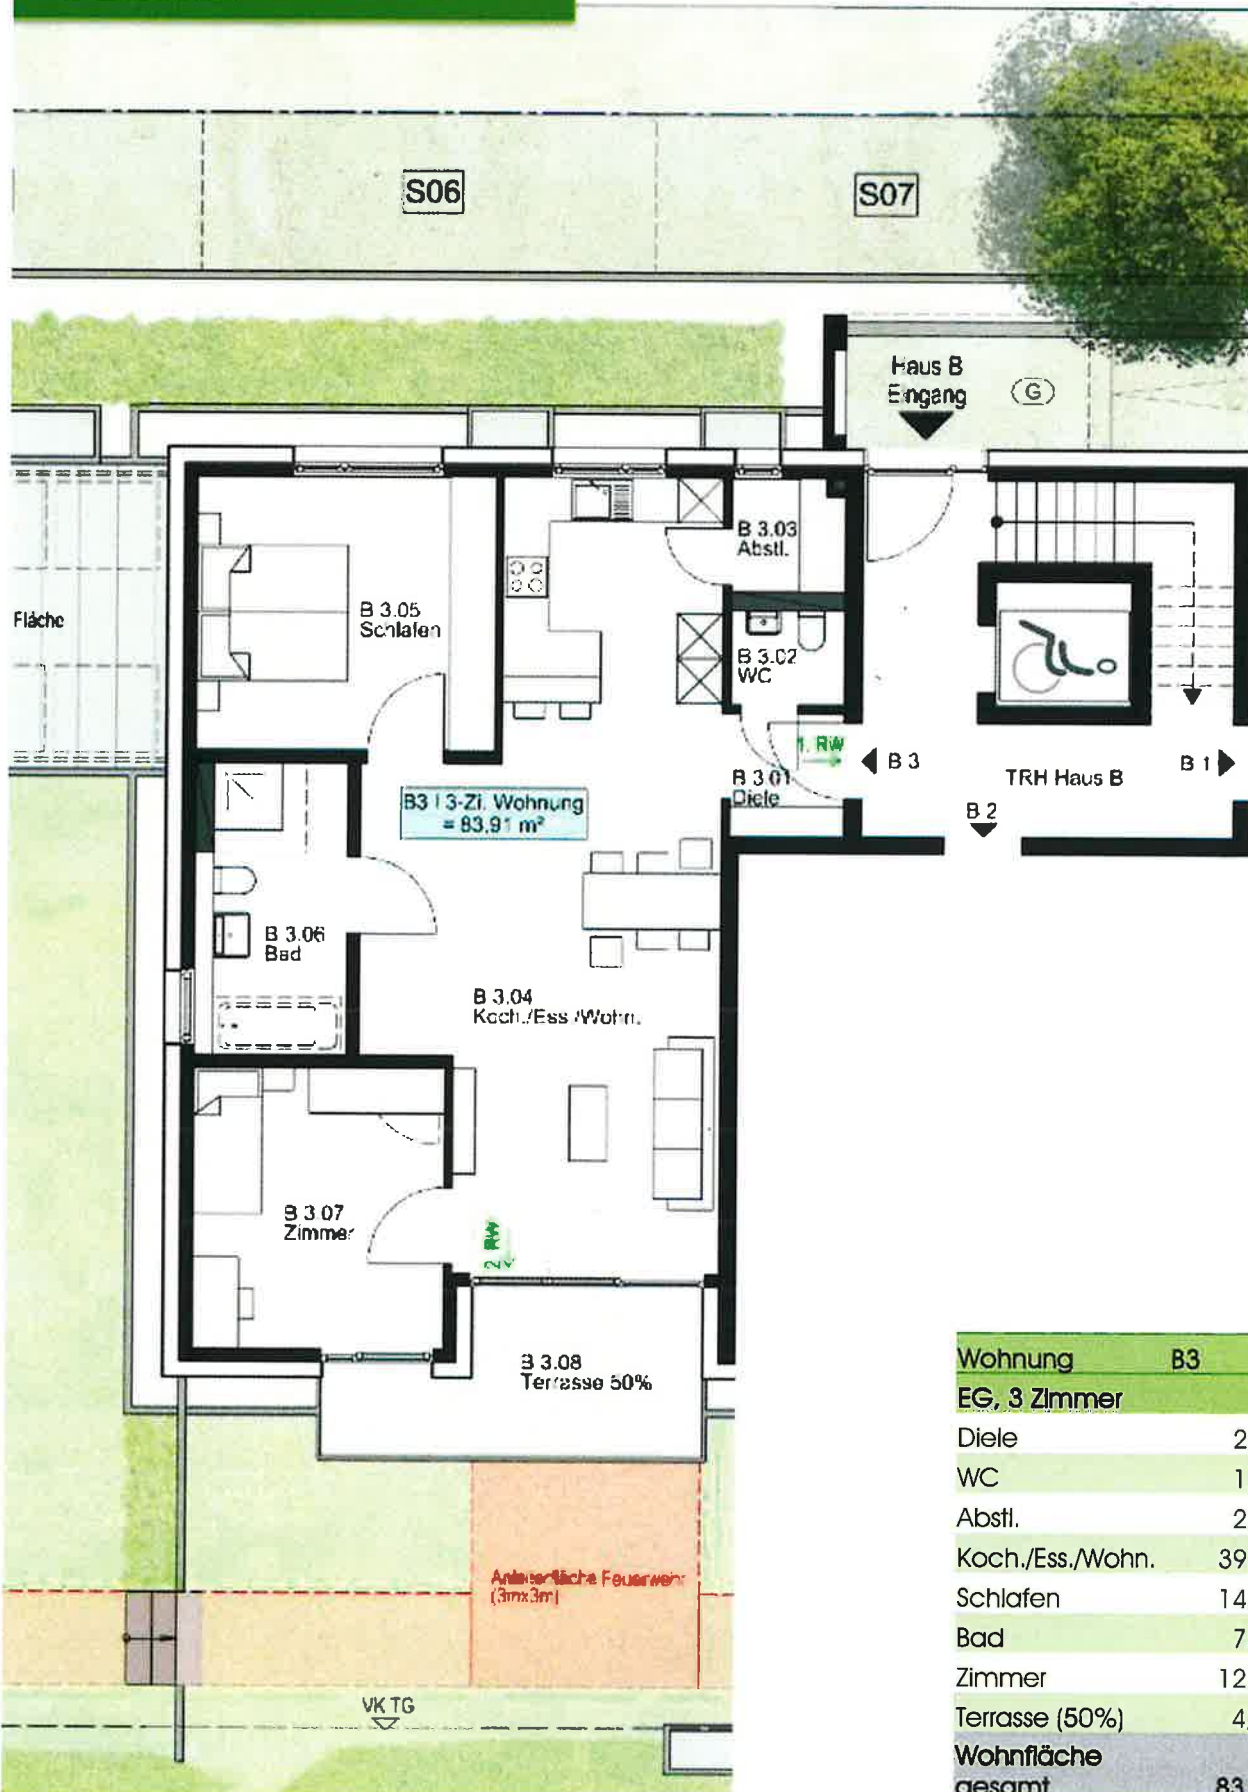

Wohnung	B3
EG, 3 Zimmer	
Diele	2,52 m ²
WC	1,82 m ²
Abstl.	2,12 m ²
Koch./Ess./Wohn.	39,21 m ²
Schlafen	14,13 m ²
Bad	7,34 m ²
Zimmer	12,14 m ²
Terrasse (50%)	4,63 m ²
Wohnfläche gesamt	83,91 m²

unverbindliche Illustration und Farbgestaltung ohne Maßstab