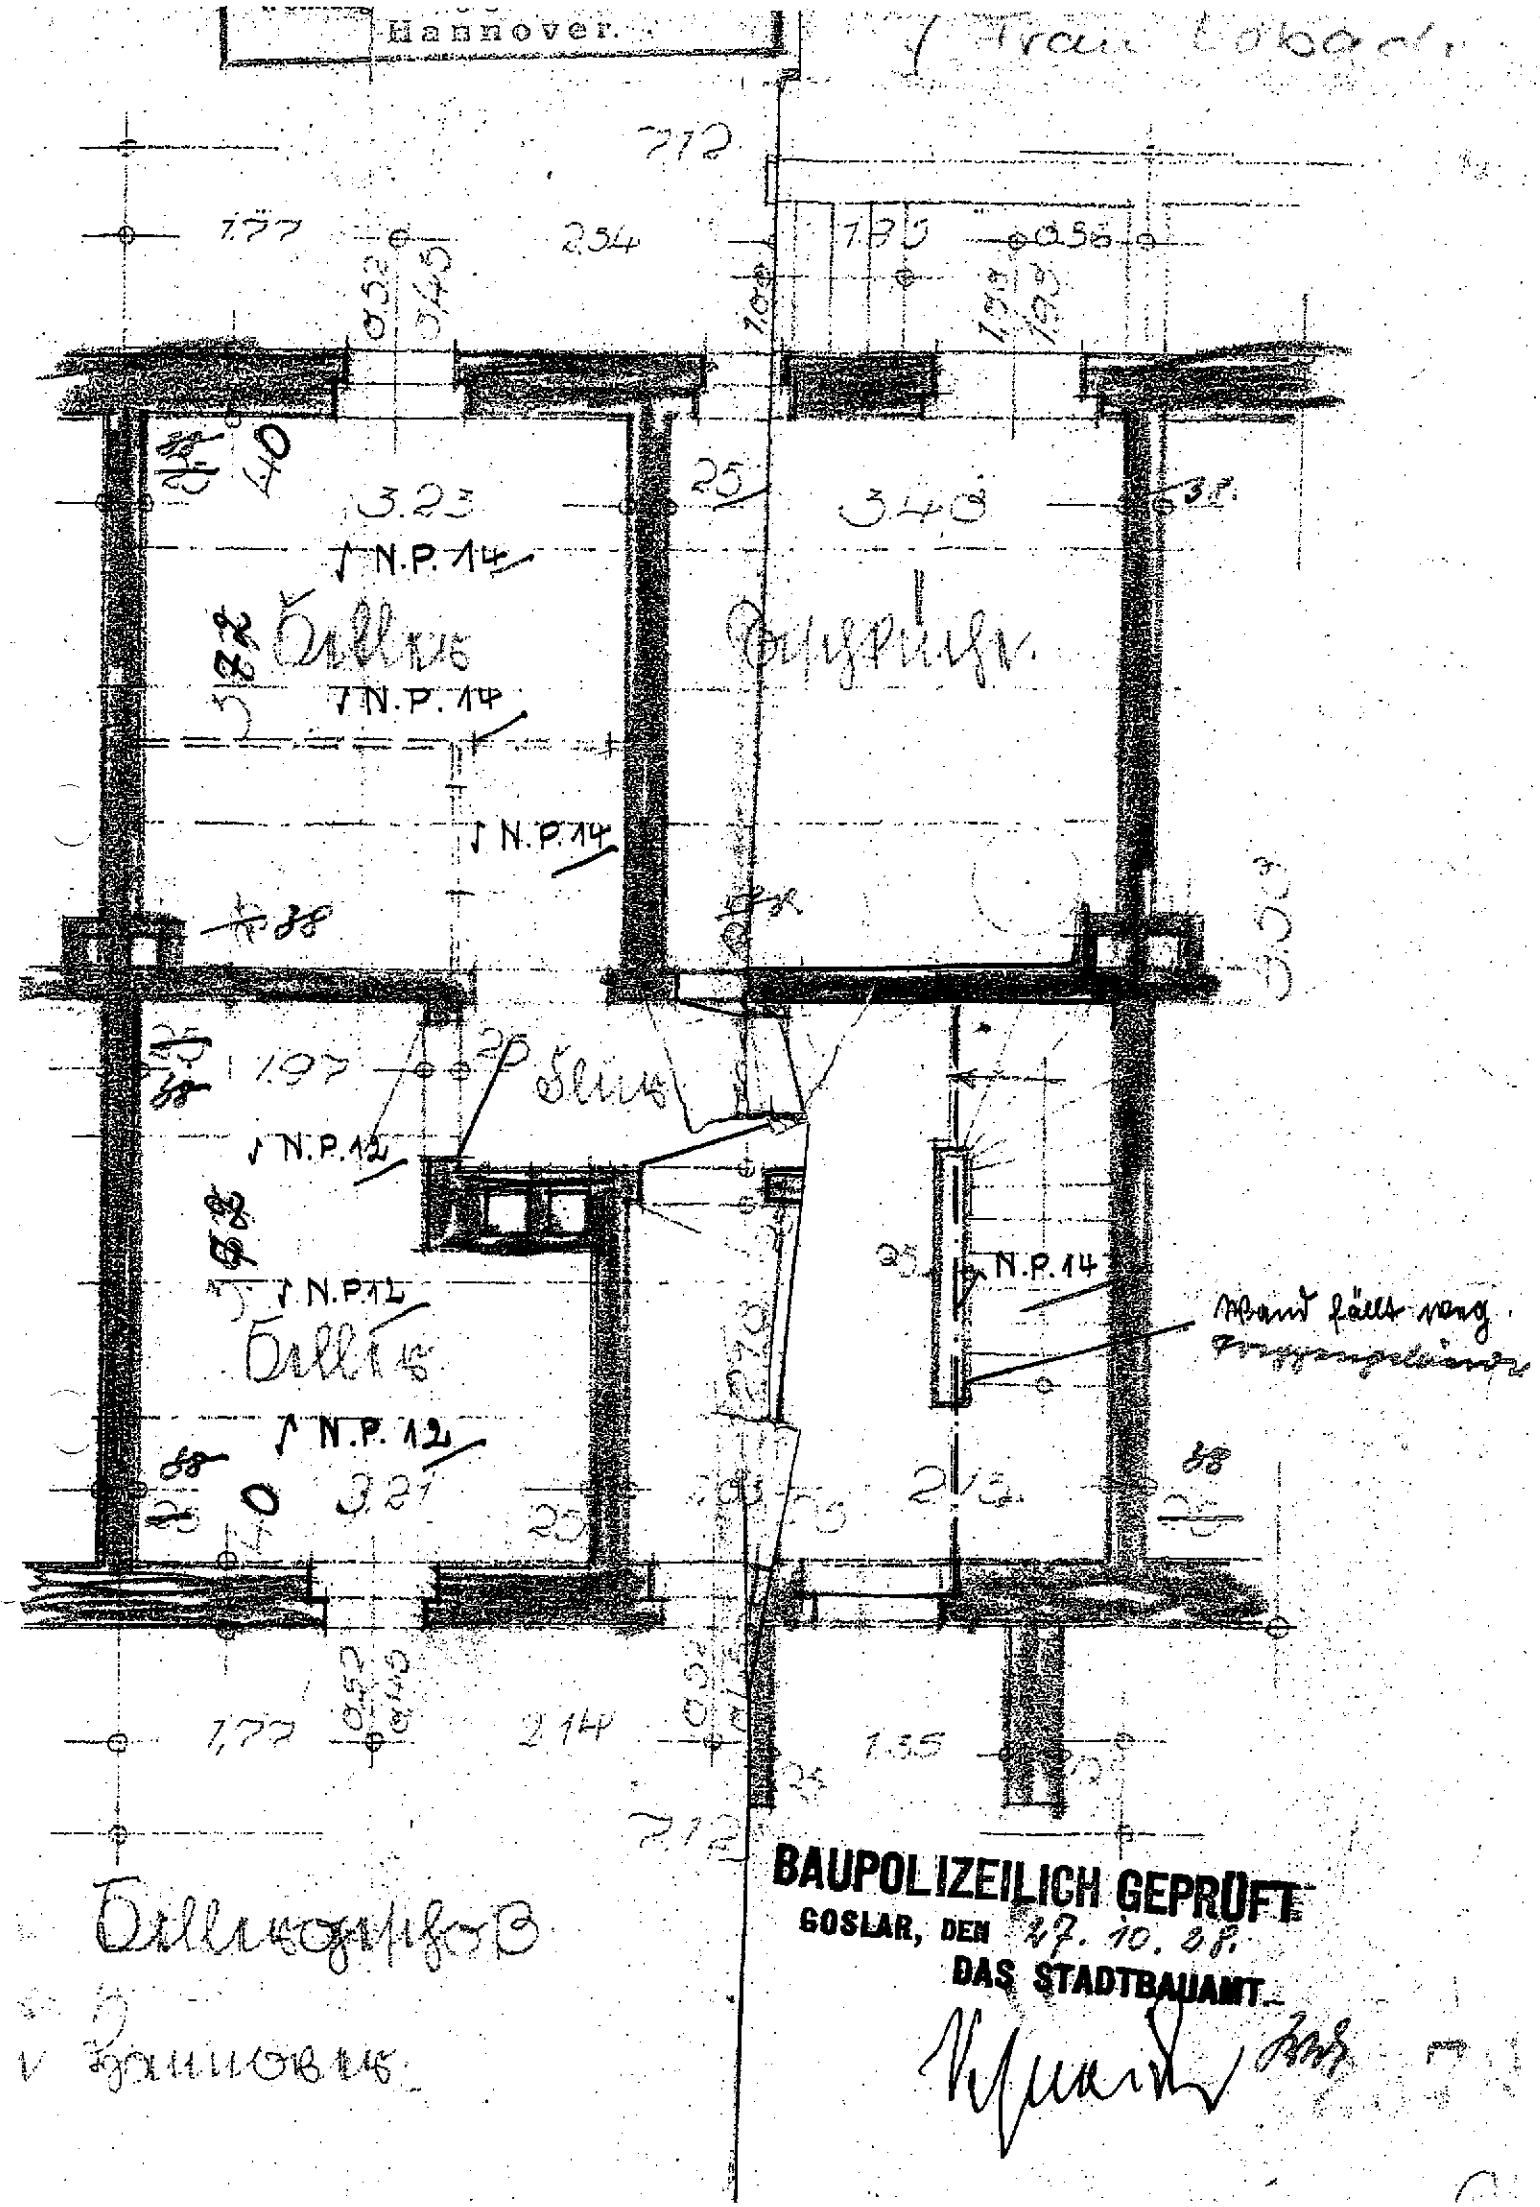
Hannover.
N.P. 14
N.P. 14
N.P. 14
N.P. 12
N.P. 12
N.P. 12
N.P. 14
BAUPOLIZEILICH GEPRÜFT
GOSLAR, DEN 27. 10. 28.
DAS STADTBAUAMT