

# Mitte

MITTENDRIN. VERBUNDEN.  
EPPELHEIM.


## 4-Zimmer-Wohnung 2. OG

01. Wohnen   Essen	23,81 m <sup>2</sup>
02. Schlafen	13,69 m <sup>2</sup>
03. Kochen	12,10 m <sup>2</sup>
04. Zimmer 1	10,12 m <sup>2</sup>
05. Zimmer 2	9,95 m <sup>2</sup>
06. Diele inkl. Teeküche	10,20 m <sup>2</sup>
07. Duschbad 1	5,60 m <sup>2</sup>
08. Duschbad 2	5,30 m <sup>2</sup>
09. Flur	4,88 m <sup>2</sup>
10. Abstellraum	1,67 m <sup>2</sup>
11. Balkon (16,56 x 0,5)	8,28 m <sup>2</sup>



Gesamtwohnfläche nach WoFIV 106,69 m<sup>2</sup>

Ein Projekt der Quartier am Turm GmbH & Co. KG, ein gemeinsames Unternehmen der EPPLÉ GmbH und CONCEPTPLAN GmbH.

**EPPLÉ**

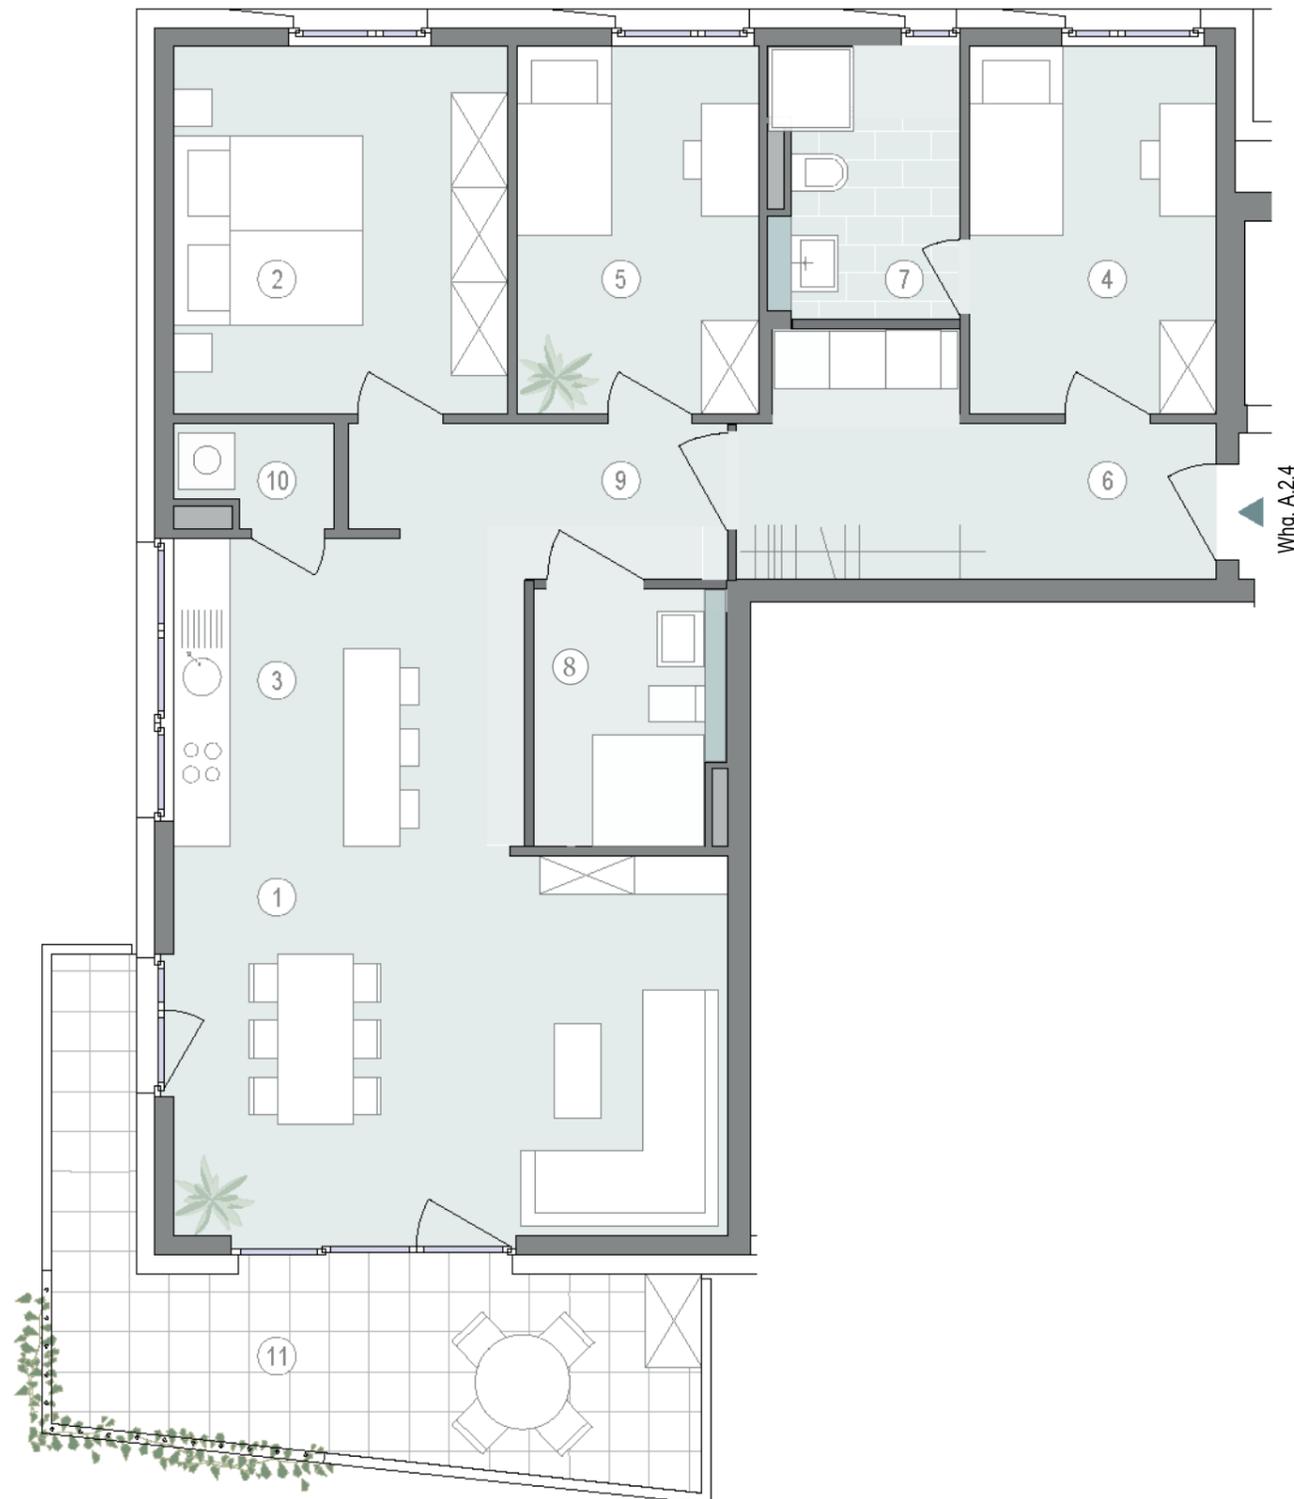

## Haus A - Wohnung A.2.4

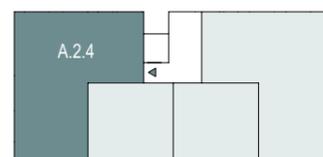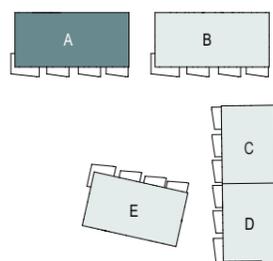

Maßstab 1 : 75



Maße sowie Verlegeart der Fliesen sind unverbindlich und können abweichen.

