


28.11.12.04

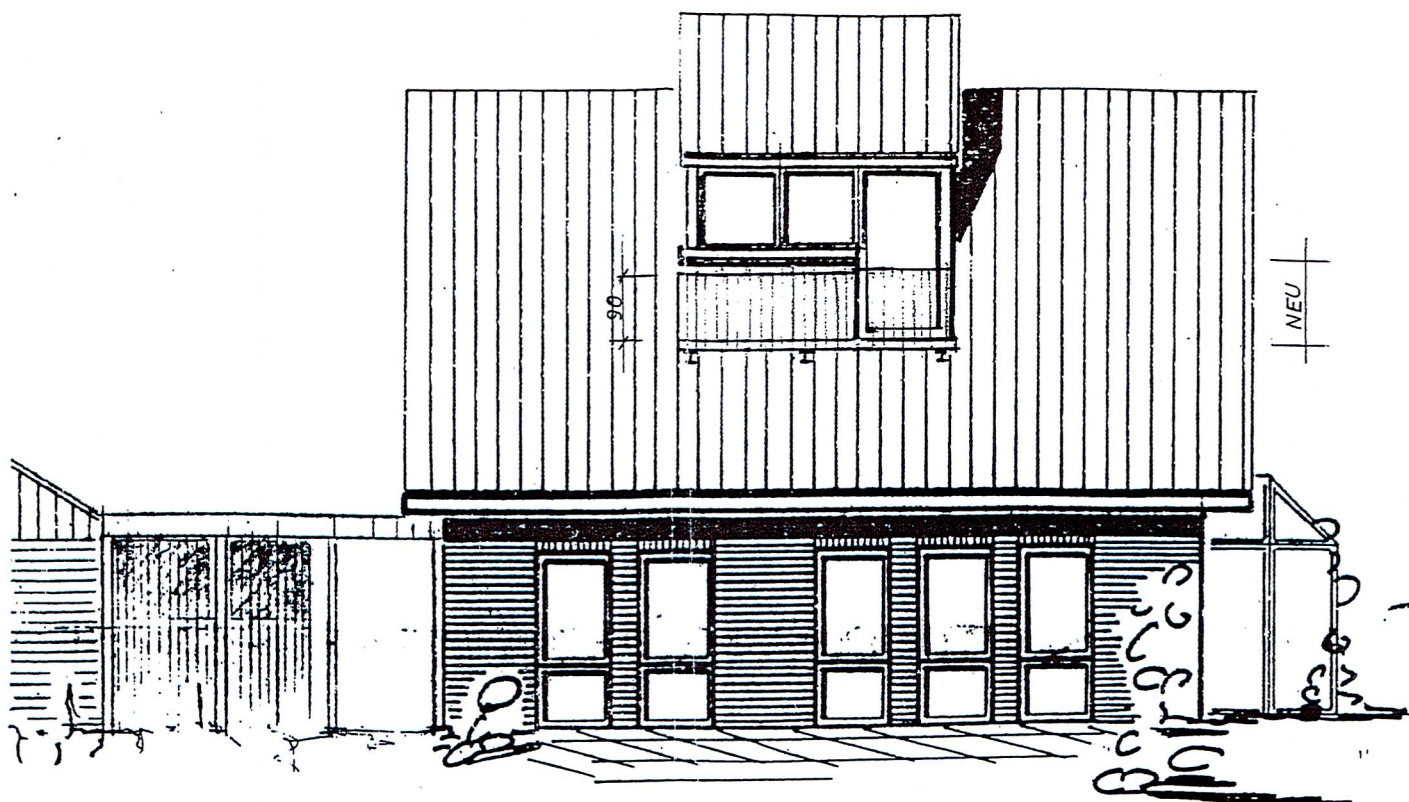

NORD- WEST- ANSICHT

Im vereinfachten Genehmigungsverfahren
- § 68 BauO NRW - bauordnungsrechtlich geprüft
und als Antrag für die Baugenehmigung
Nr. 1632/04 genehmigt.

Münster, Gen

I.A.

07. Dez. 2004

Kabitz

**Ausbau des Spitzbodens
Wohnhaus Kuhr
Zur Walbecke 22
48167 Münster – Wolbeck**

Ansichten **1 : 100**

28.11.2004