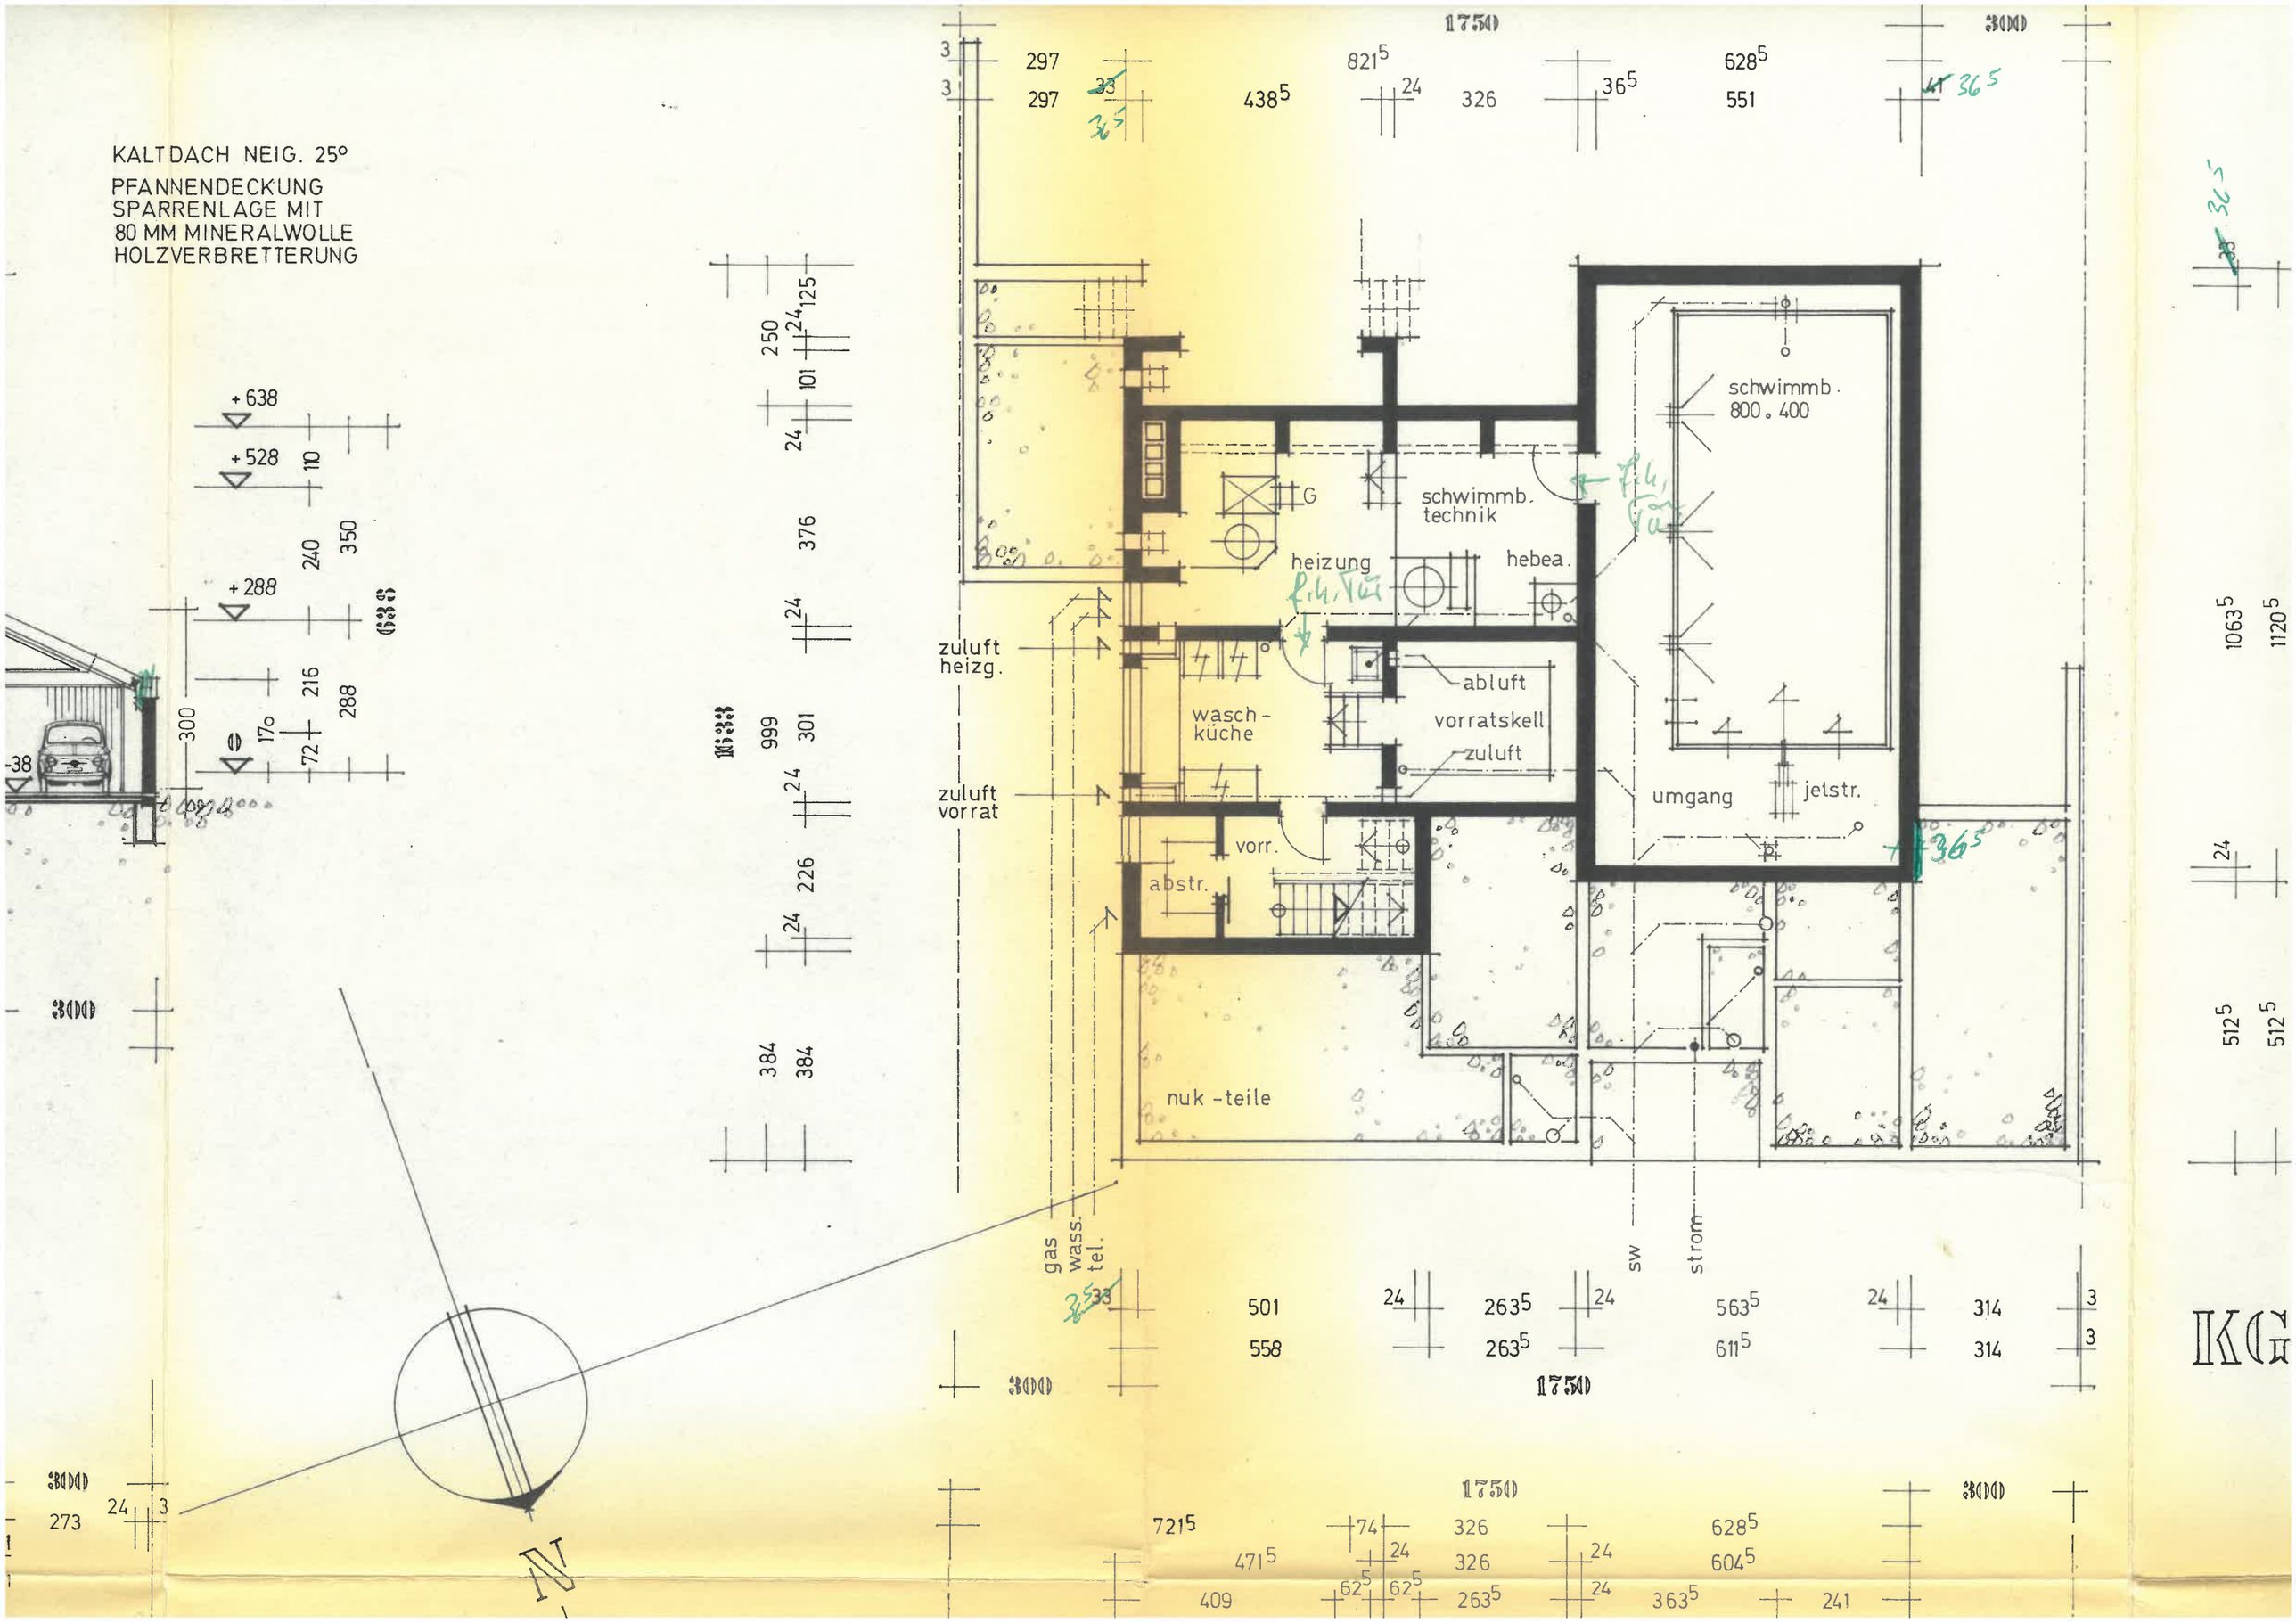KALTDACH NEIG. 25°
PFANNENDECKUNG
SPARRENLAGE MIT
80 MM MINERALWOLLE
HOLZVERBRETTERUNG