



Flurstück: 407/1  
 Flur: 1  
 Gemarkung: Biedenkopf

Gemeinde: Biedenkopf  
 Kreis: Marburg-Biedenkopf  
 Regierungsbezirk: Gießen

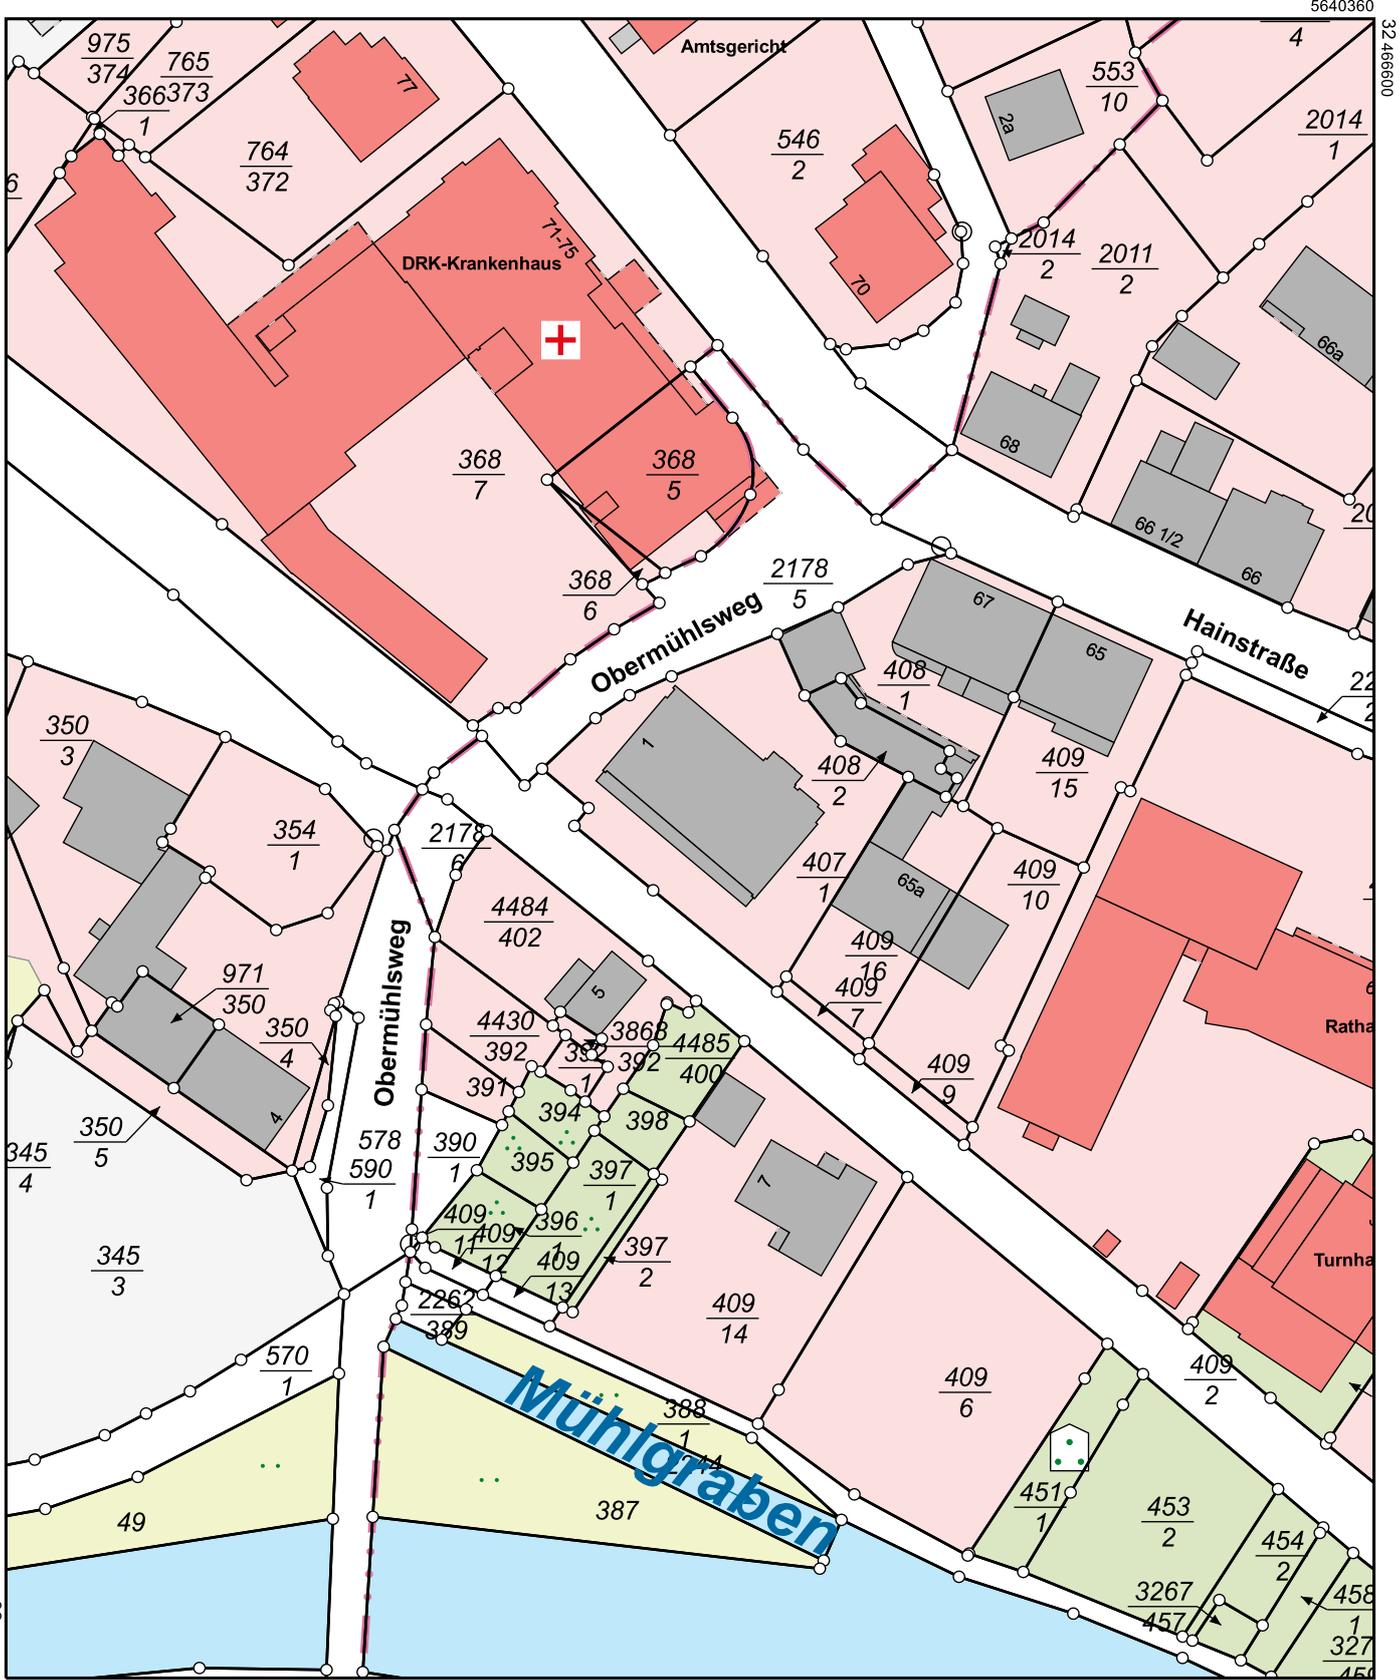

5640140

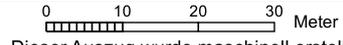

Dieser Auszug wurde maschinell erstellt.

Maßstab 1:1000