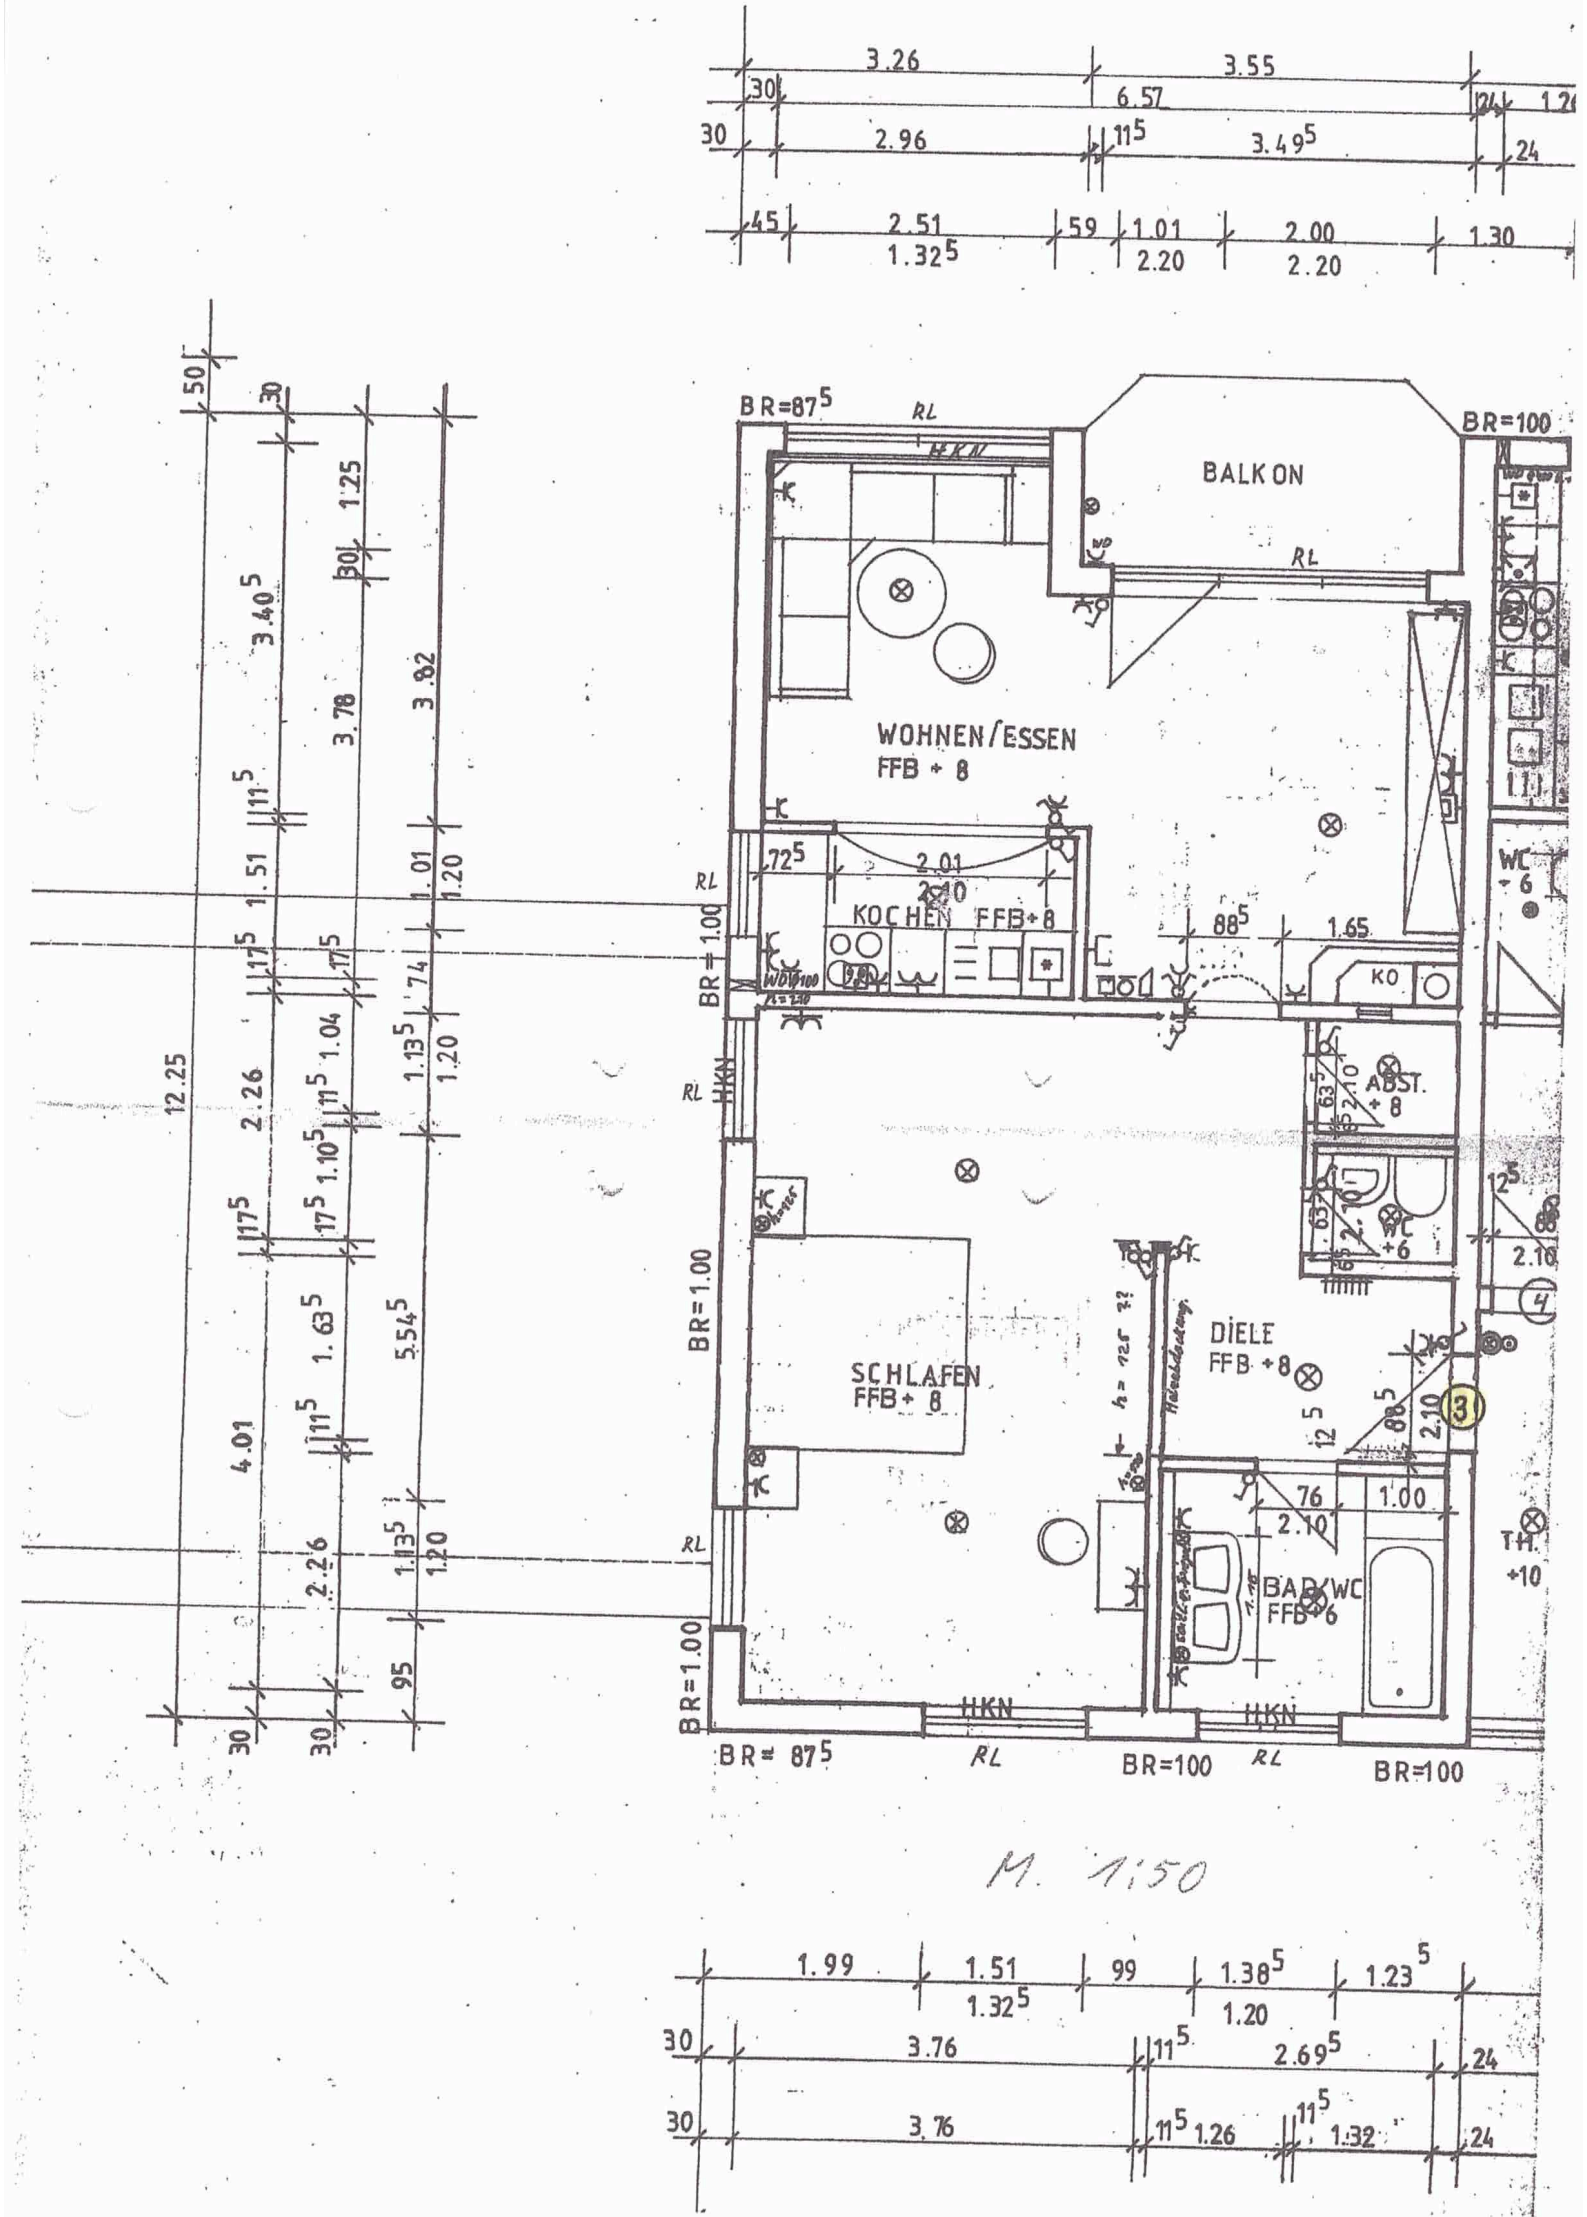
BALKON
WOHNEN/ESSEN
FFB + 8
KOCHEN FFB+8
SCHLAFEN
FFB + 8
DIELE
FFB + 8
BAD/WC
FFB 6
WC
+6
ABST.
+8
KO
HKN
RL
BR=87.5
BR=100
BR=1.00
M. 1:50