
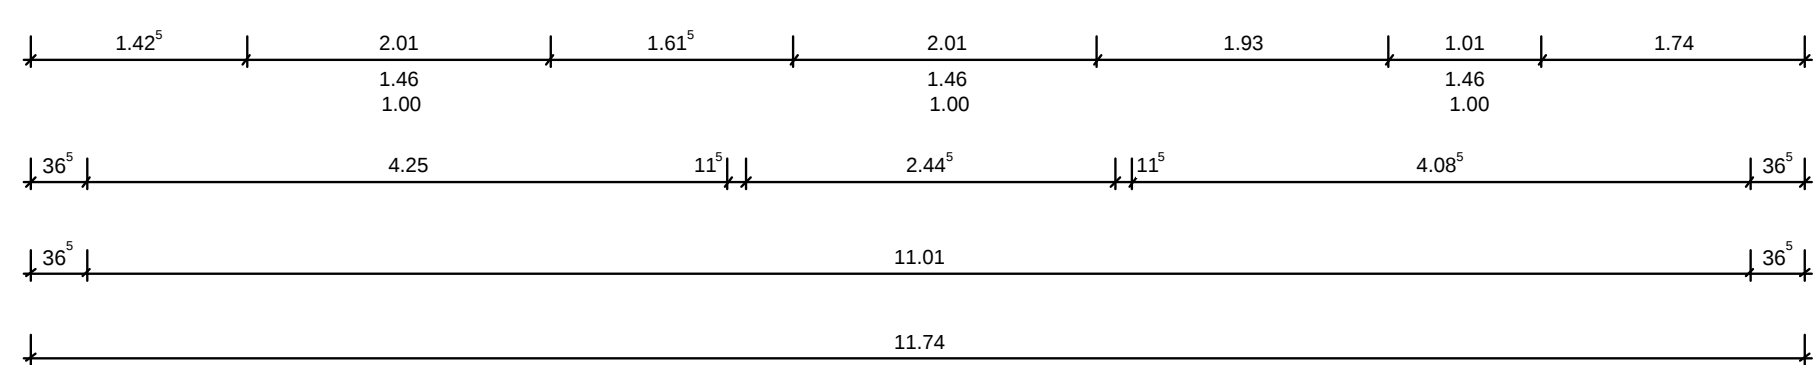
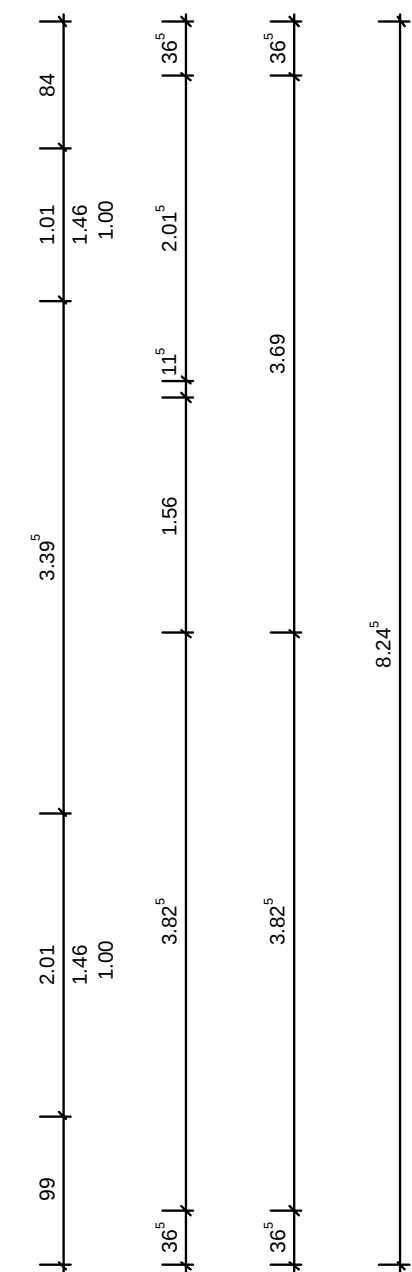
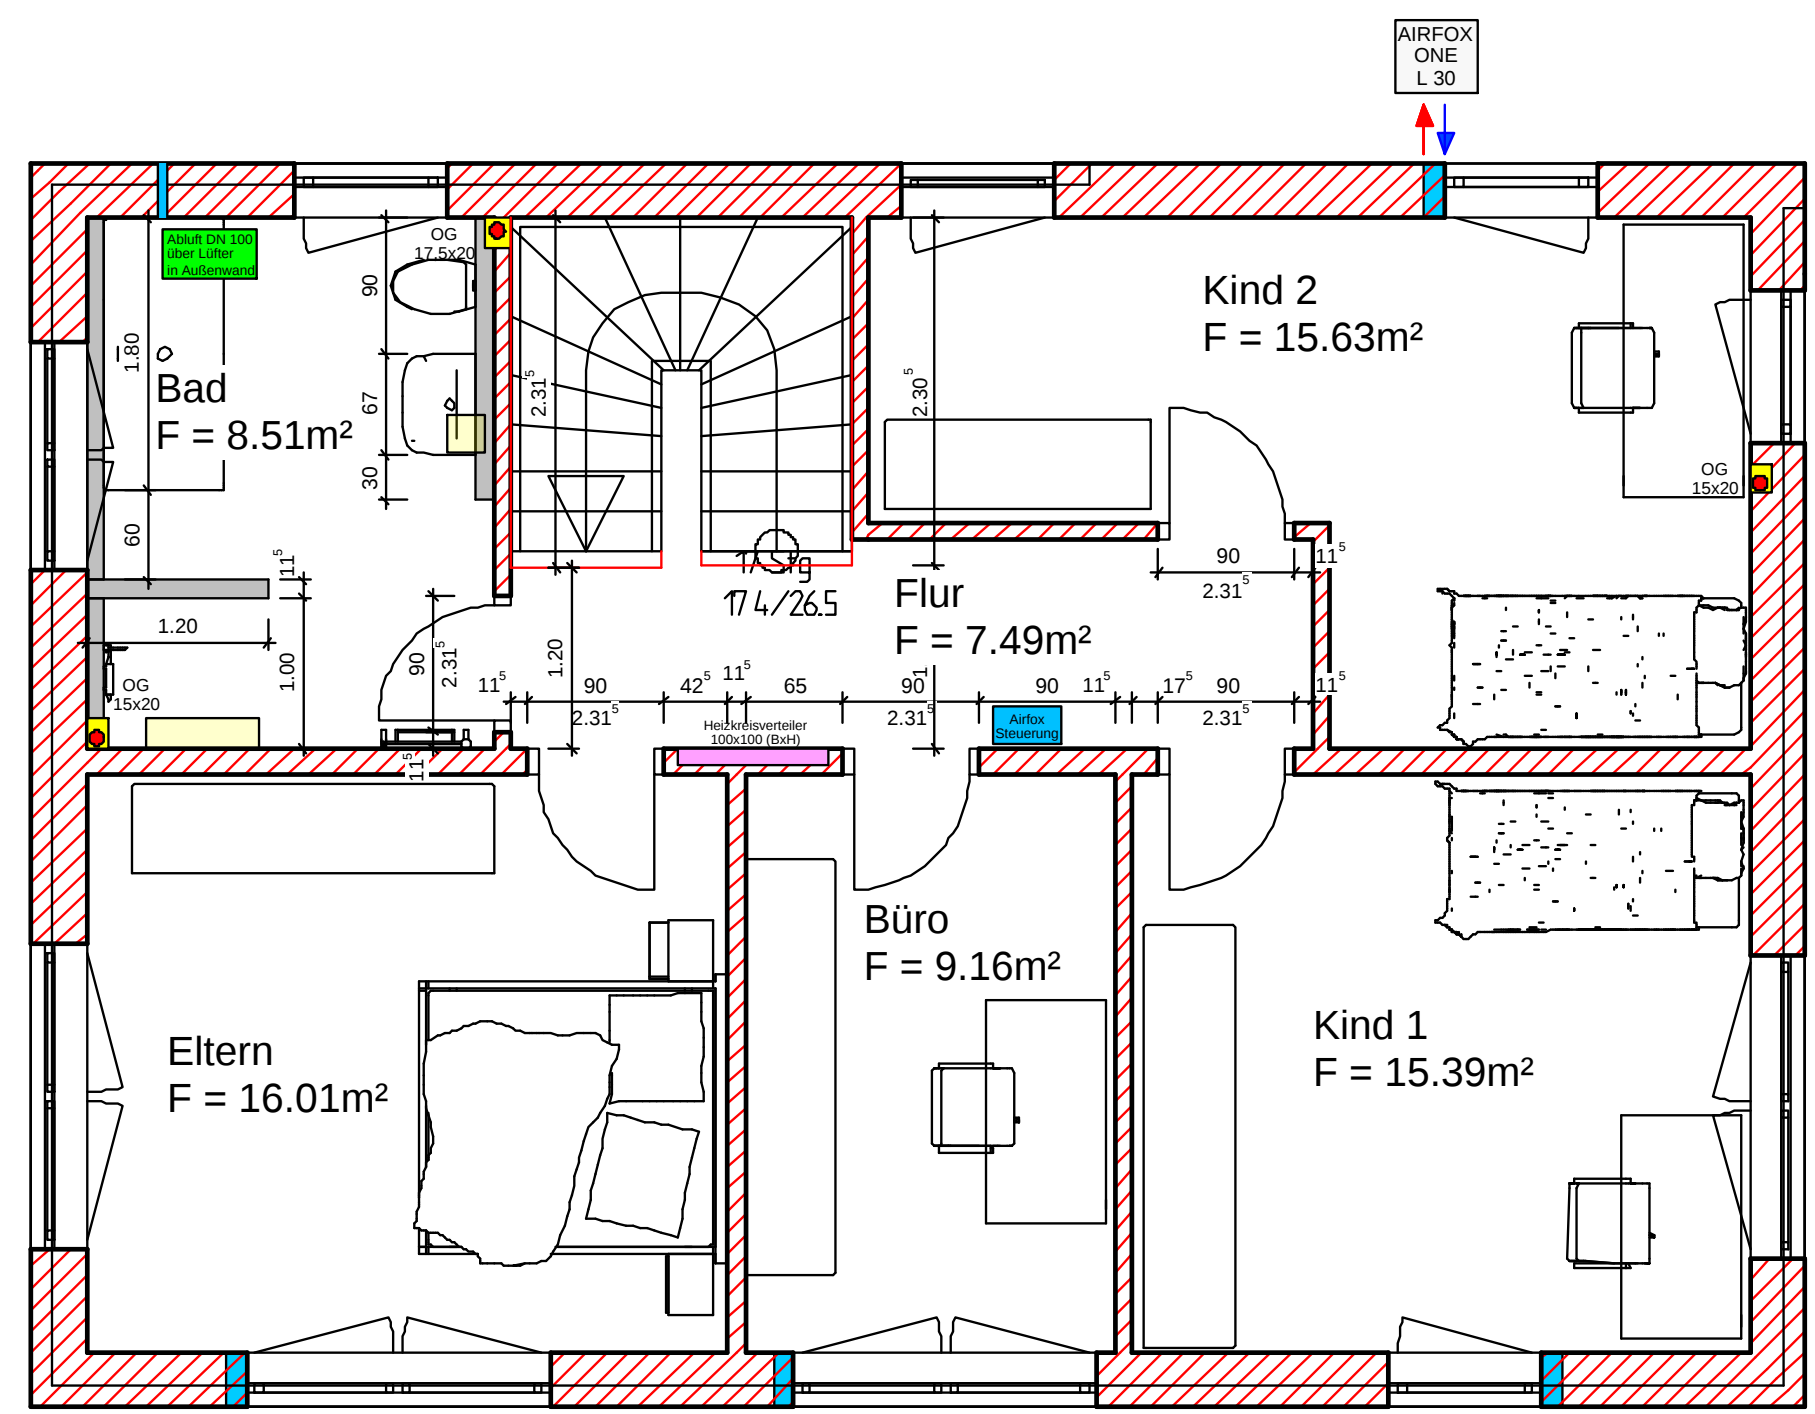
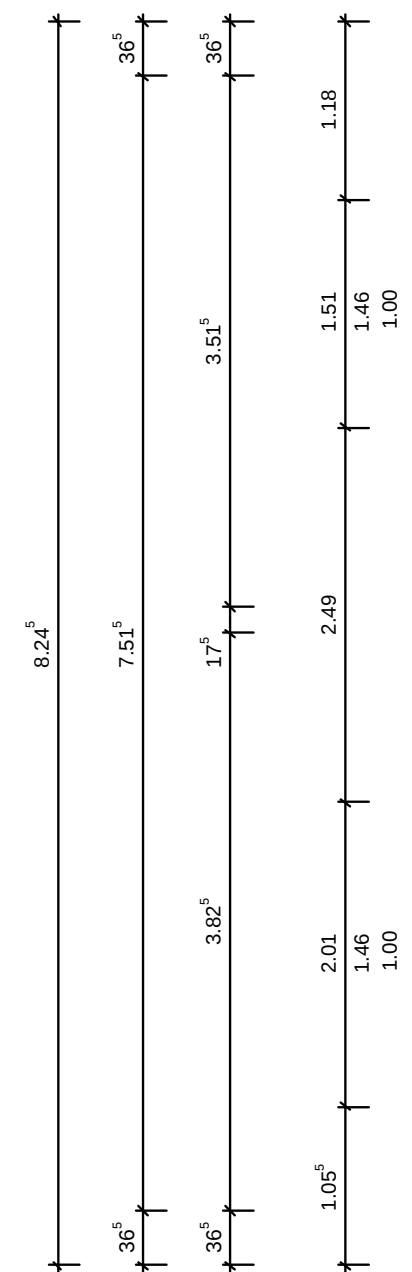


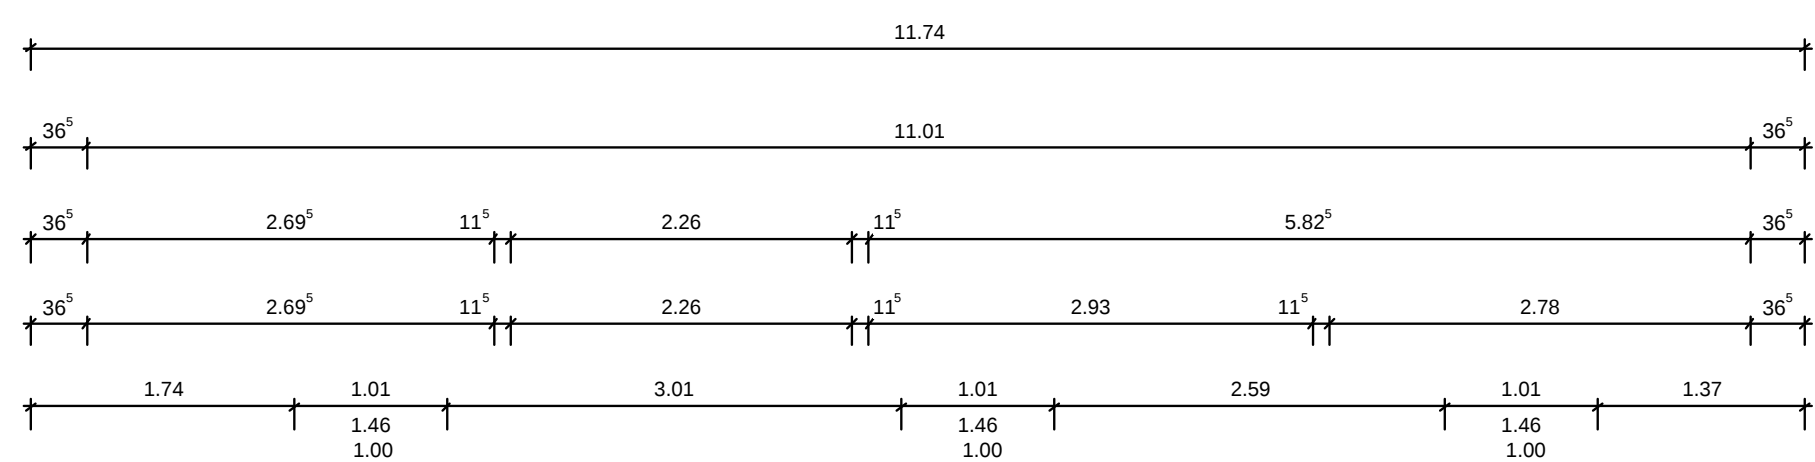

Obergeschoss

2	Aussparungen angepasst	21.03.2025	RM
1	Abläufe SW u. Aussparungen angepasst	10.03.2025	RM
INDEX	ÄNDERUNG	DATUM	GEZEICHNET

PROJEKT

BAUHERR

BAUTEIL

Neubau Einfamilienhaus mit ELW
Mundlfing 18
94339 Leiblfling

Georg u. Ulrike Maierhofer
Kolbstr. 12
94339 Hankofen

WP2 - Obergeschoss

Plannummer

2

Maßstab

1:50

Gezeichnet

16.12.2024

M

Georg Maierhofer Bau GmbH

Kolbstr. 12 • 94339 Hankofen • Tel.: 09426 683
info@georg-maierhofer-bau.de • www.georg-maierhofer-bau.de