
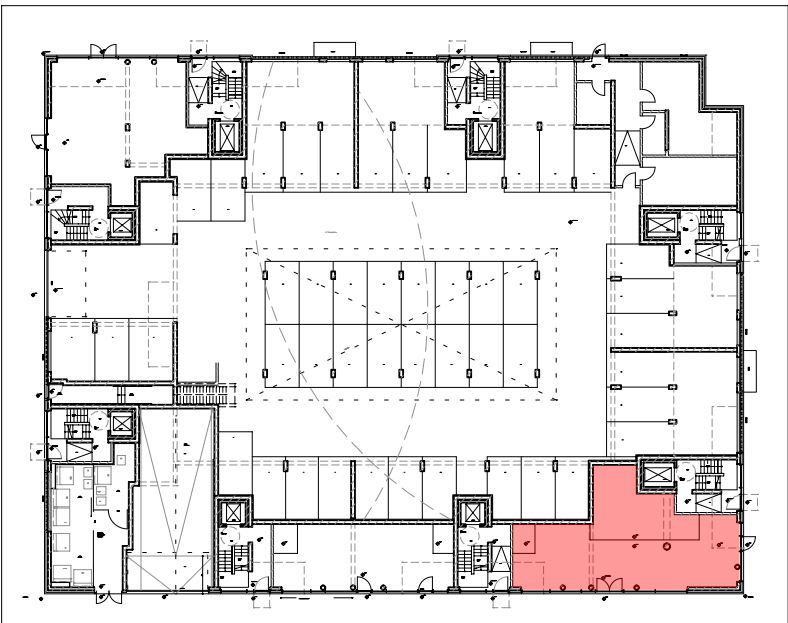


Mietung **Schwarz**  
exklusive Mietfläche = 119 m<sup>2</sup>  
anteilige Gemeinschaftsfläche = 0 m<sup>2</sup>

Grundriss Wohn- u. Geschäftshaus  
Lageplan Mietung Laden 1

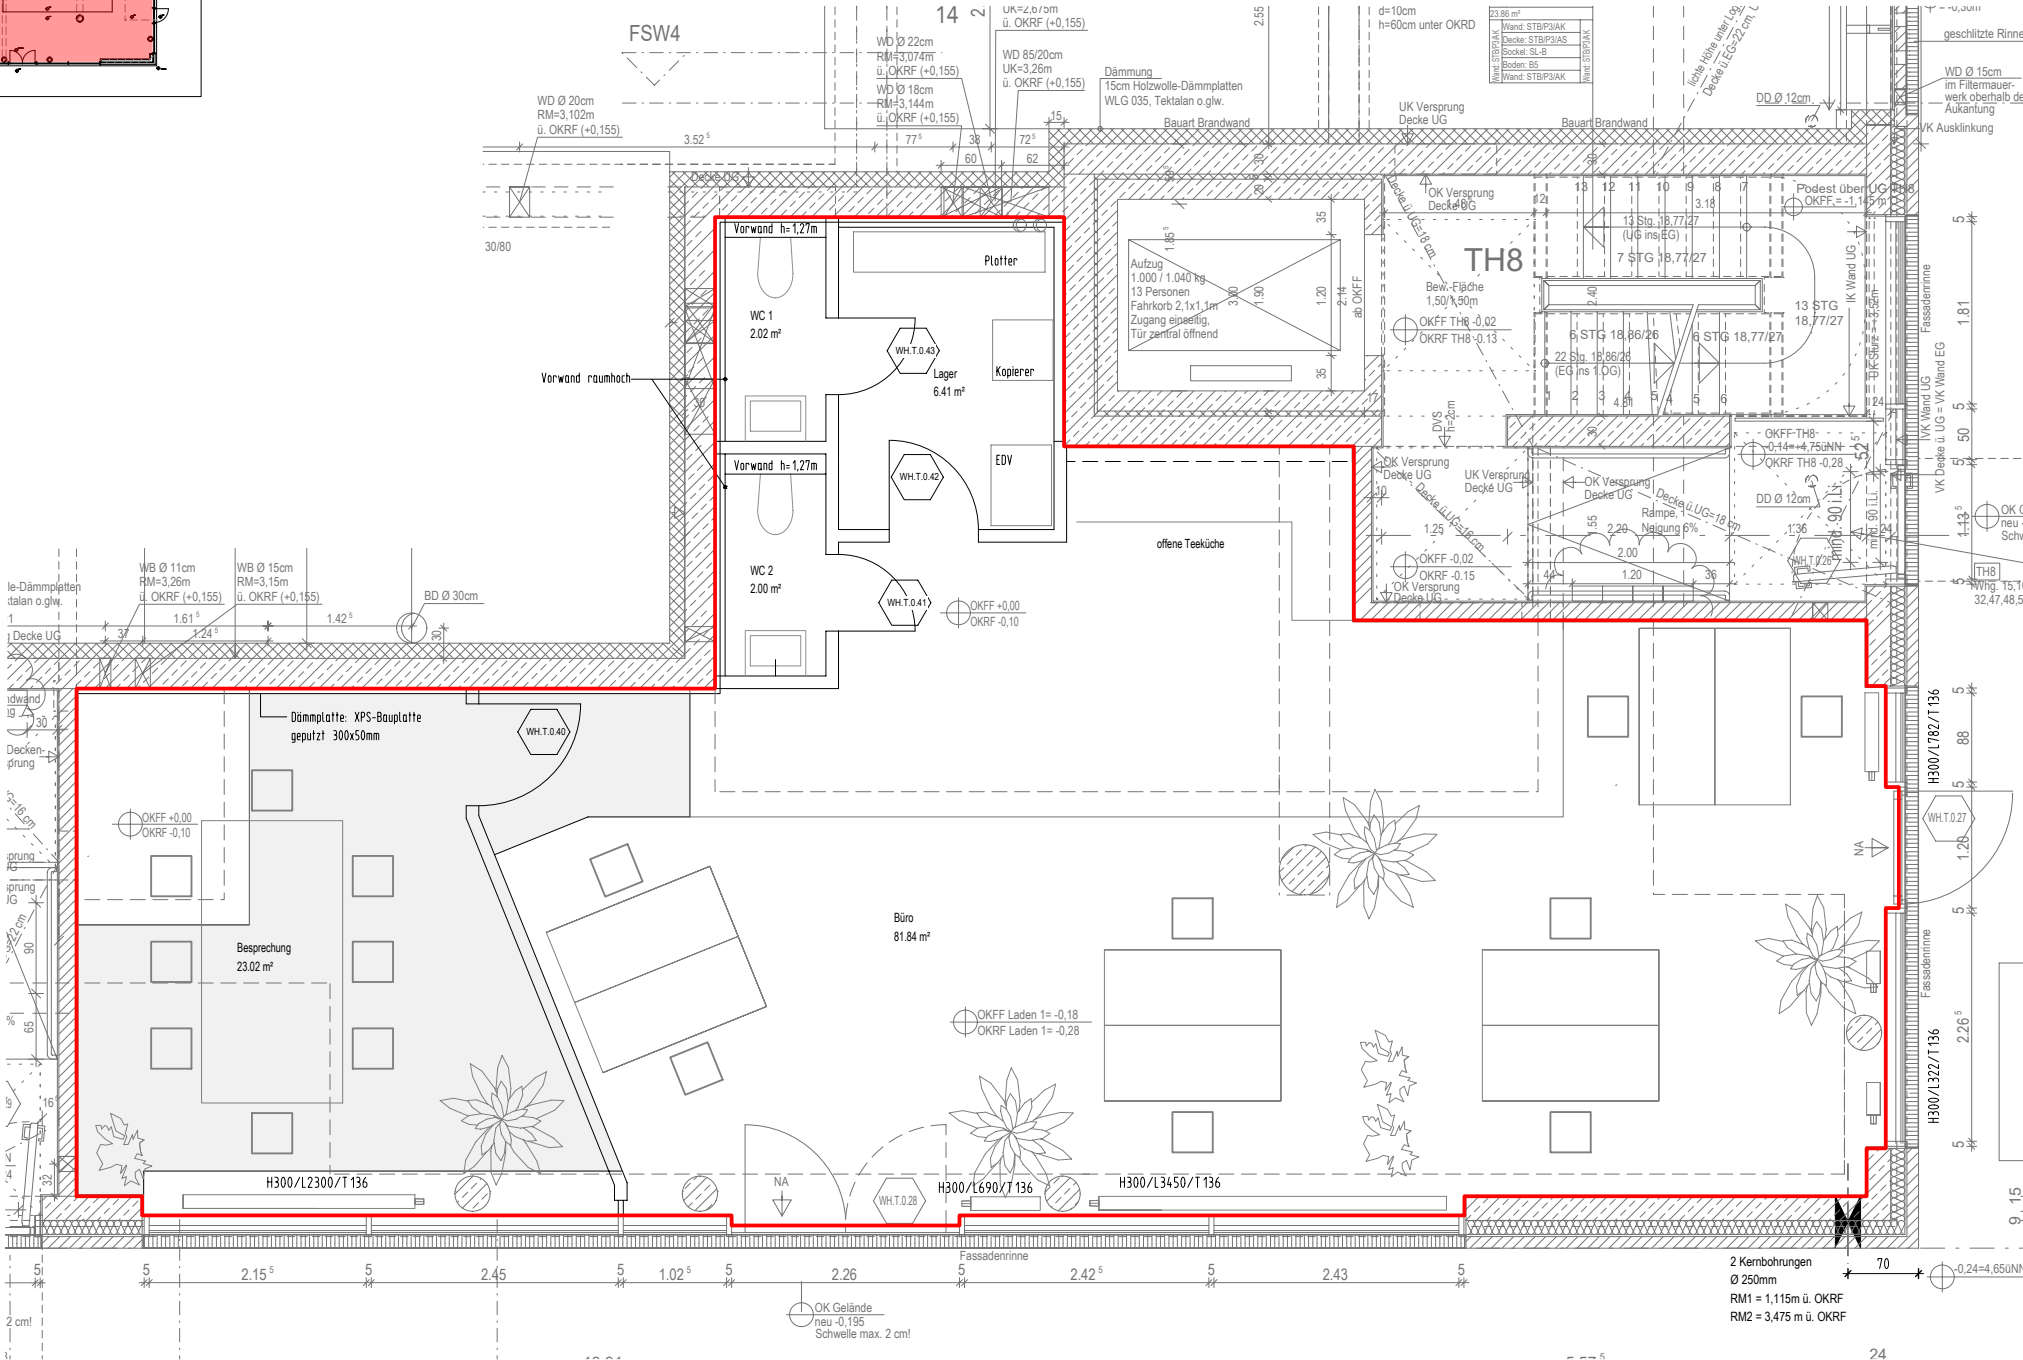

Dargestelltes Mobiliar ist rein indikativ dargestellt und ist nicht Gegenstand der Mietsache. Sämtliche Möbel und Einrichtungen sind vom Mieter zu stellen.