


16,02

76 49 76 1,19<sup>5</sup> 30 3,0 30 1,2 76 49 76 1,5  
 36<sup>5</sup> 2,14<sup>5</sup> 50 1,5 50 2,14<sup>5</sup> 24 1,44 11<sup>5</sup> 1,44<sup>5</sup> 24 2,2 50 1,5 50 2,09  
 76 76 62<sup>5</sup> 62<sup>5</sup> 76 76 56 76 12<sup>5</sup> 90 1,5 1,8<sup>5</sup>

A

B

+ 4,0

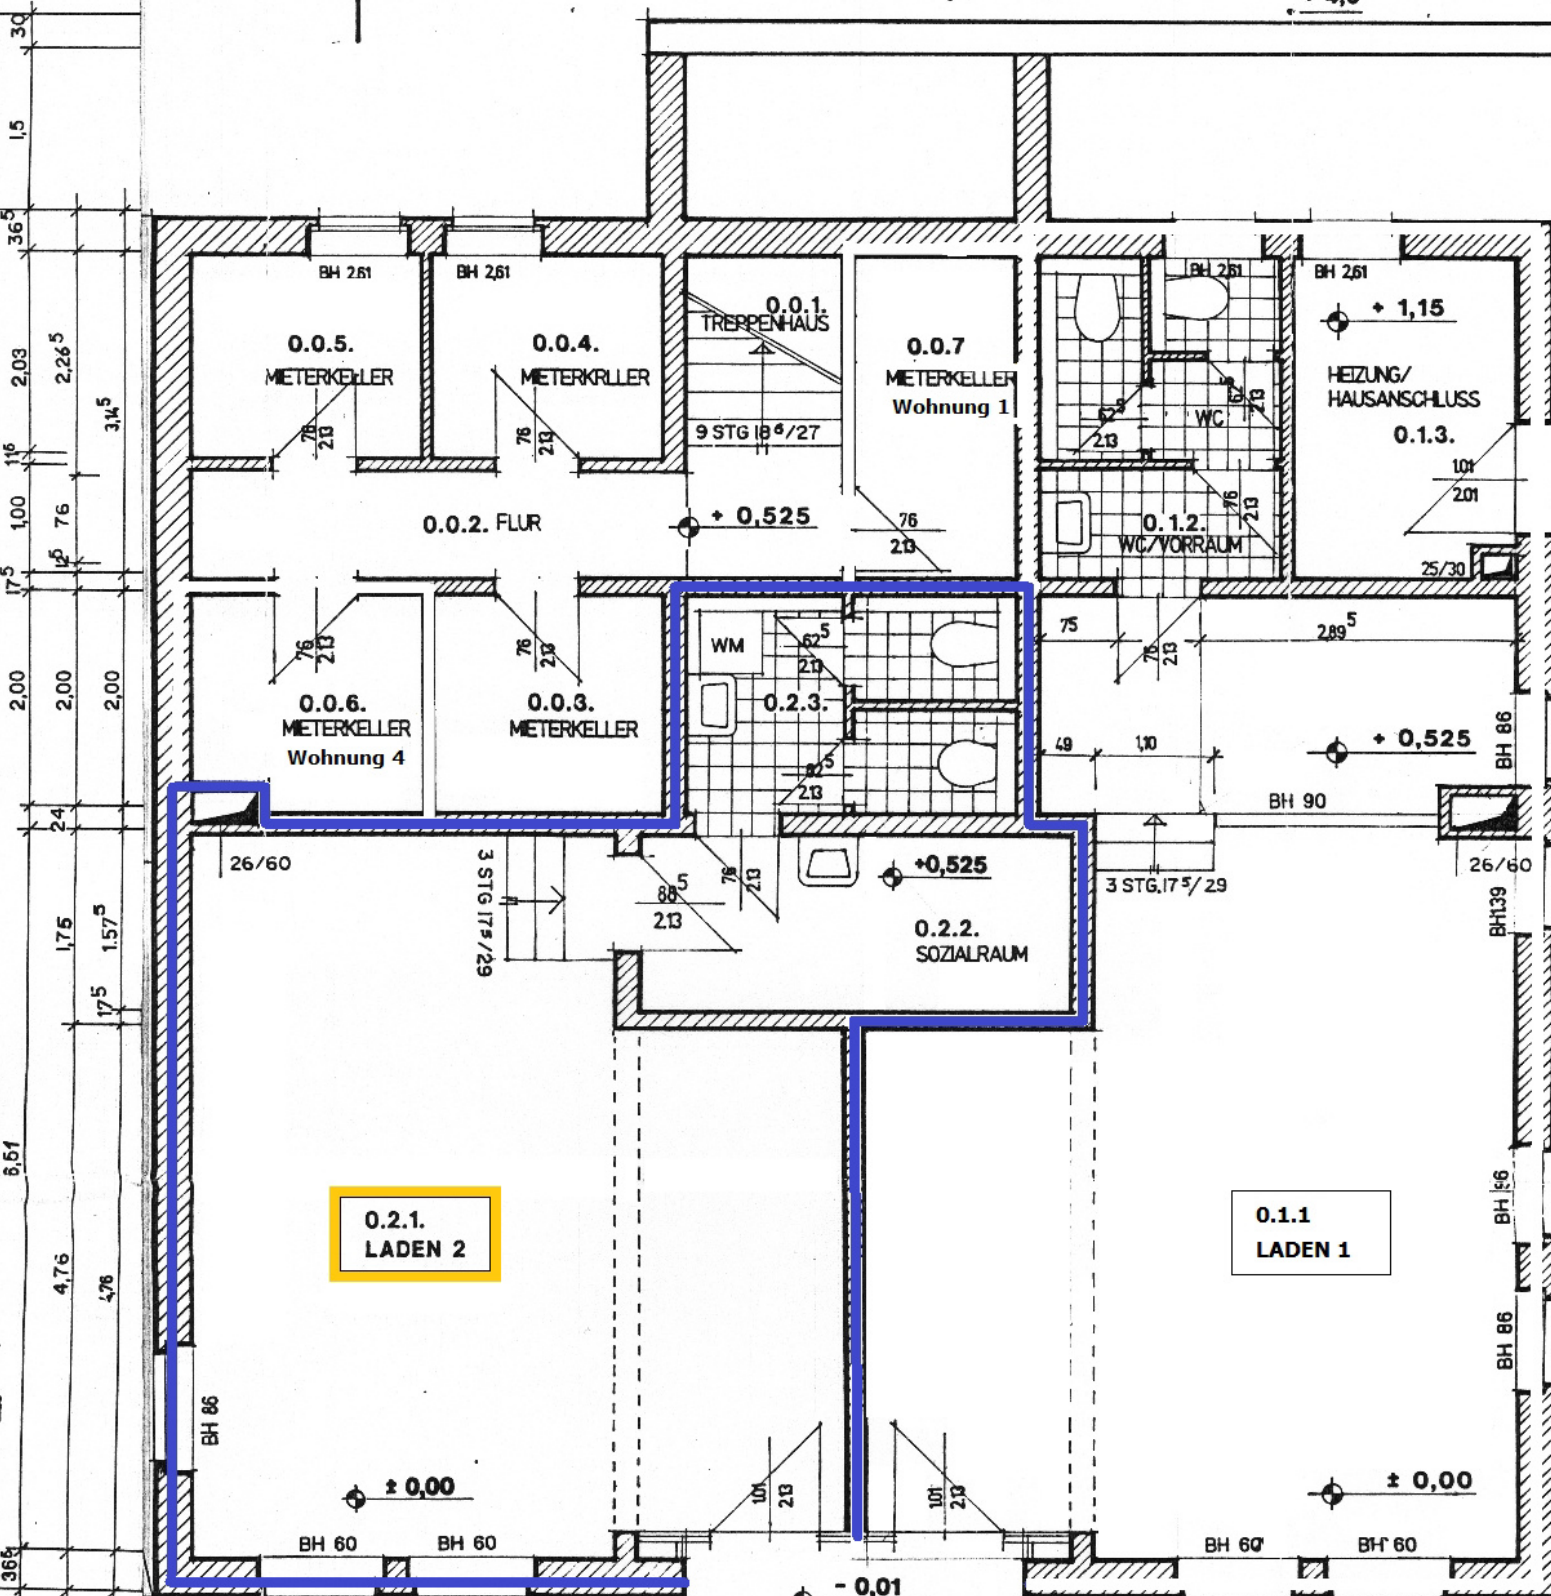

0.2.1 LADEN 2

0.1.1 LADEN 1

EINGANGSBEREICH

- KERAMIKPLATTEN 40/40, D=0,9 CM
- BGR II RUTSCHHEMEND
- MÖRTEL BETT
- BETONPLATTE/ BEW. C=15 CM
- SAUBERKEITSSCHICHT D=15 CM

A

B

± 0,00  
 - 0,01  
 - 0,10  
 4,40<sup>5</sup> 24 3,0 24 4,40<sup>5</sup>