

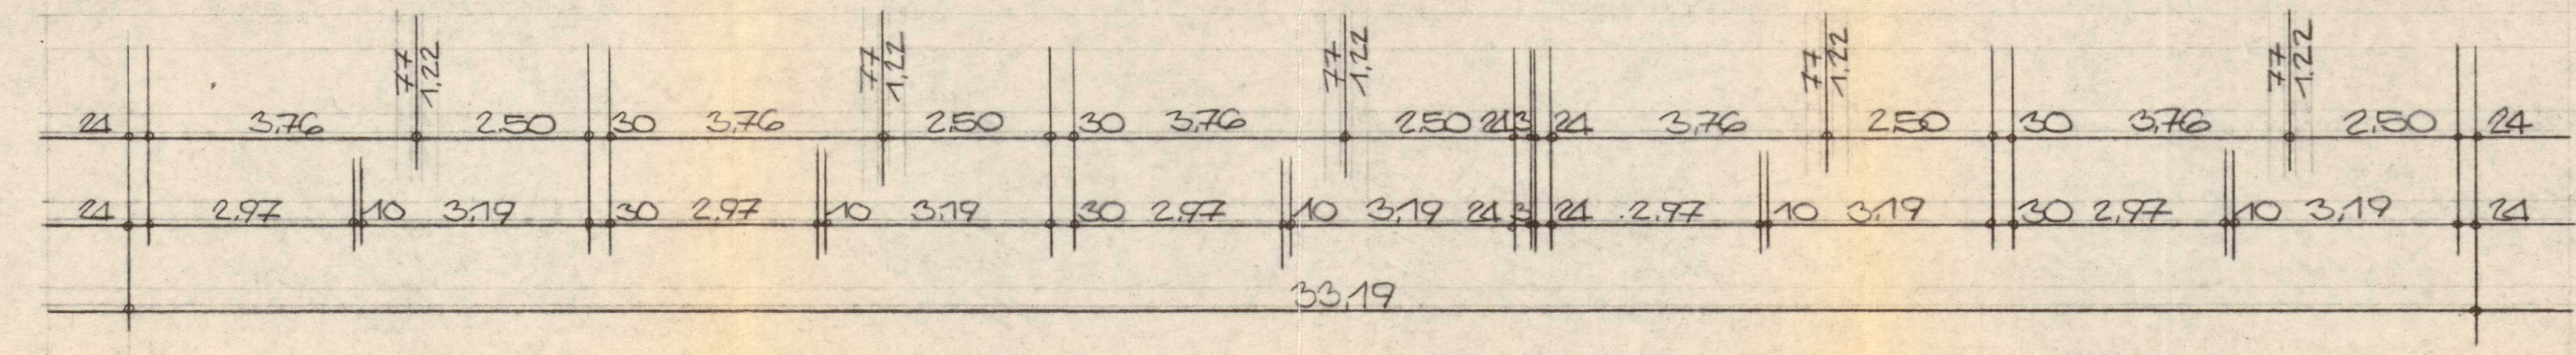
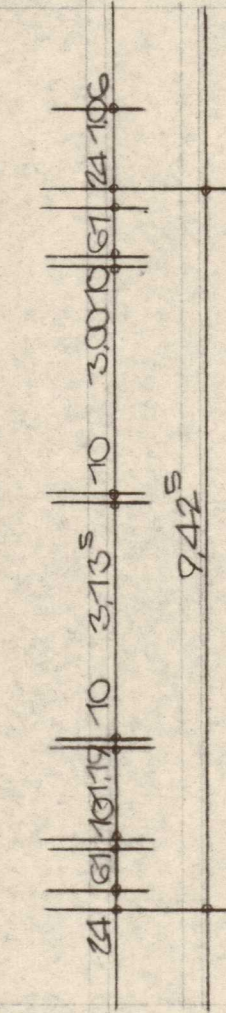
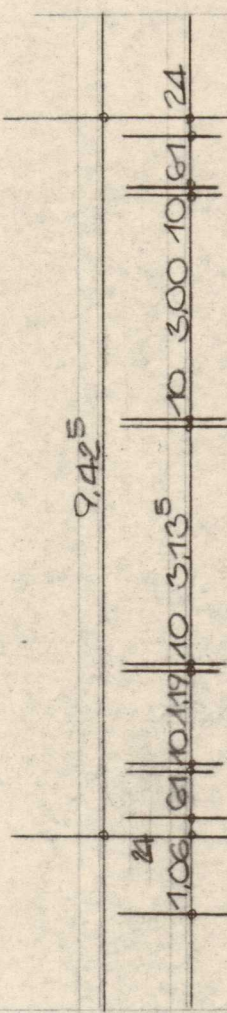
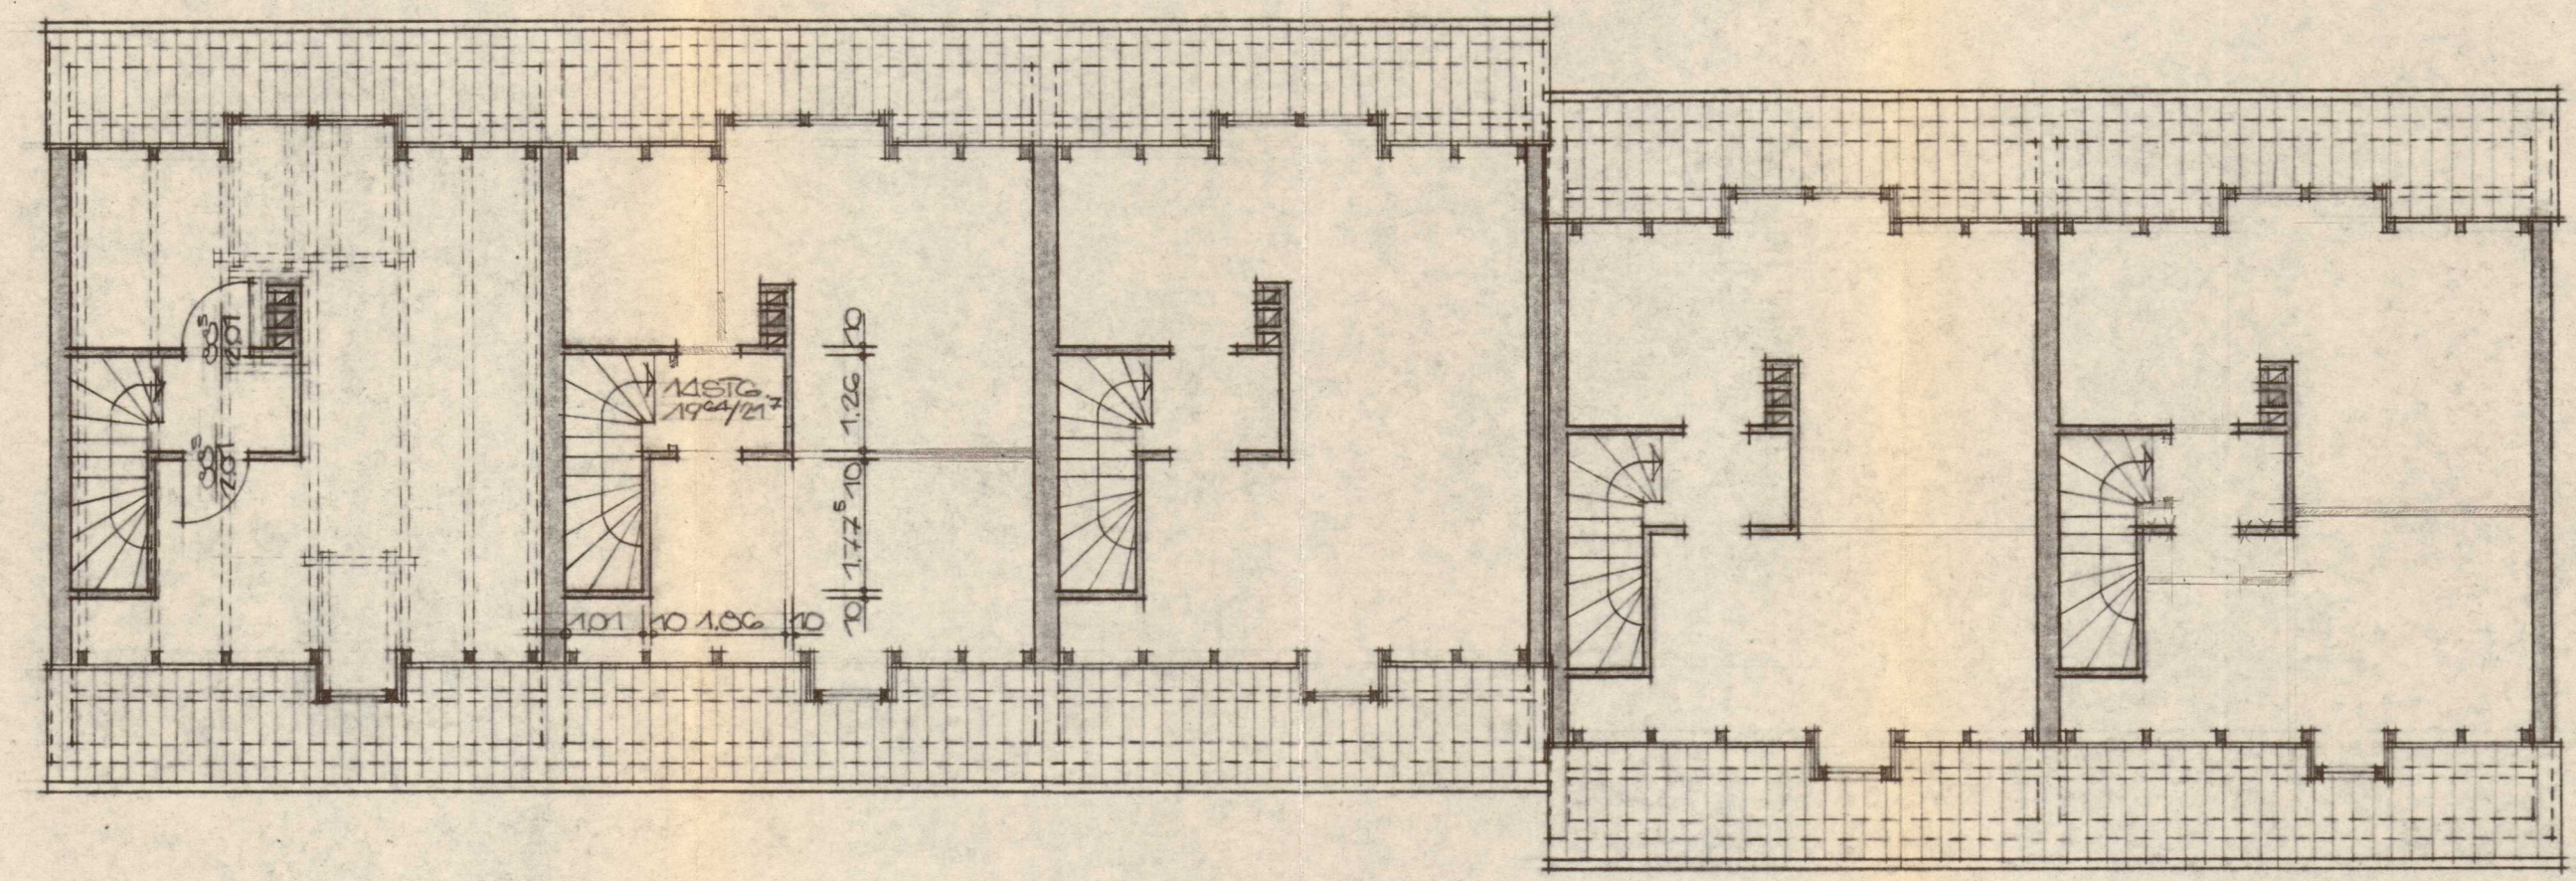


REIHENHAUS TYP "B" MASSSTAB 1:100
DACHGESCHOSS, DATUM: 2.12.61 BEARB.: 17

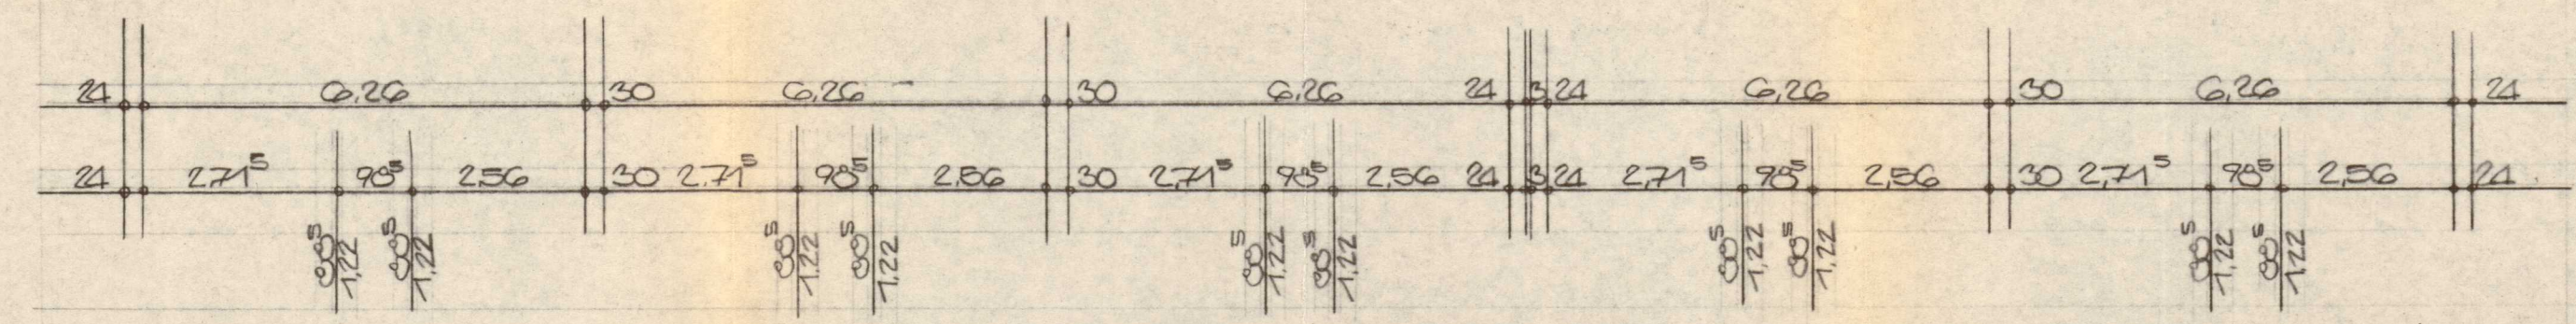

DACHGESCHOSS

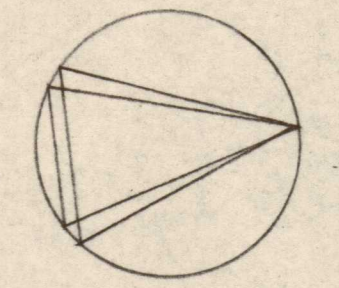

BAUAUFSICHTLICH GEPRÜFT
GEHÖRT ZUM BAUSCHEIN NR. 49/162
VOM HEUTIGEN TAGE.
OPLADEN, DEN 27. Aug. 1963
KREISVERWALTUNG
DES RHEIN-LAND-KREISES
DER OBER-KREISDIREKTOR
IM AUFGABE
W. KREISOBERRAT

H O N N E I M
NÖRDLICH OPLADENER STRASSE

BAUHERREN: 1) WERNER KLOTZBACH
GRUNDVERKEHREN-VERWALTUNG
WUPPERTAL-LOKALHP 1490, T. 448154
2) DIPL.-ING. WALTHER STEFFENS
GRUNDVERKEHREN-VERWALTUNG
DÖRSELDOFF, KILNSTRASSE 54

ARCHITEKT: BDA WERNER KLOTZBACH
WUPPERTAL-E, LOKALHP 1490, T. 448154/55