



Flurstück: 42/2

Flur: 1

Gemarkung: Niederkaufungen

Gemeinde:

Kreis:

Regierungsbezirk:


Kaufungen

Kassel

Kassel

5682400

32539660

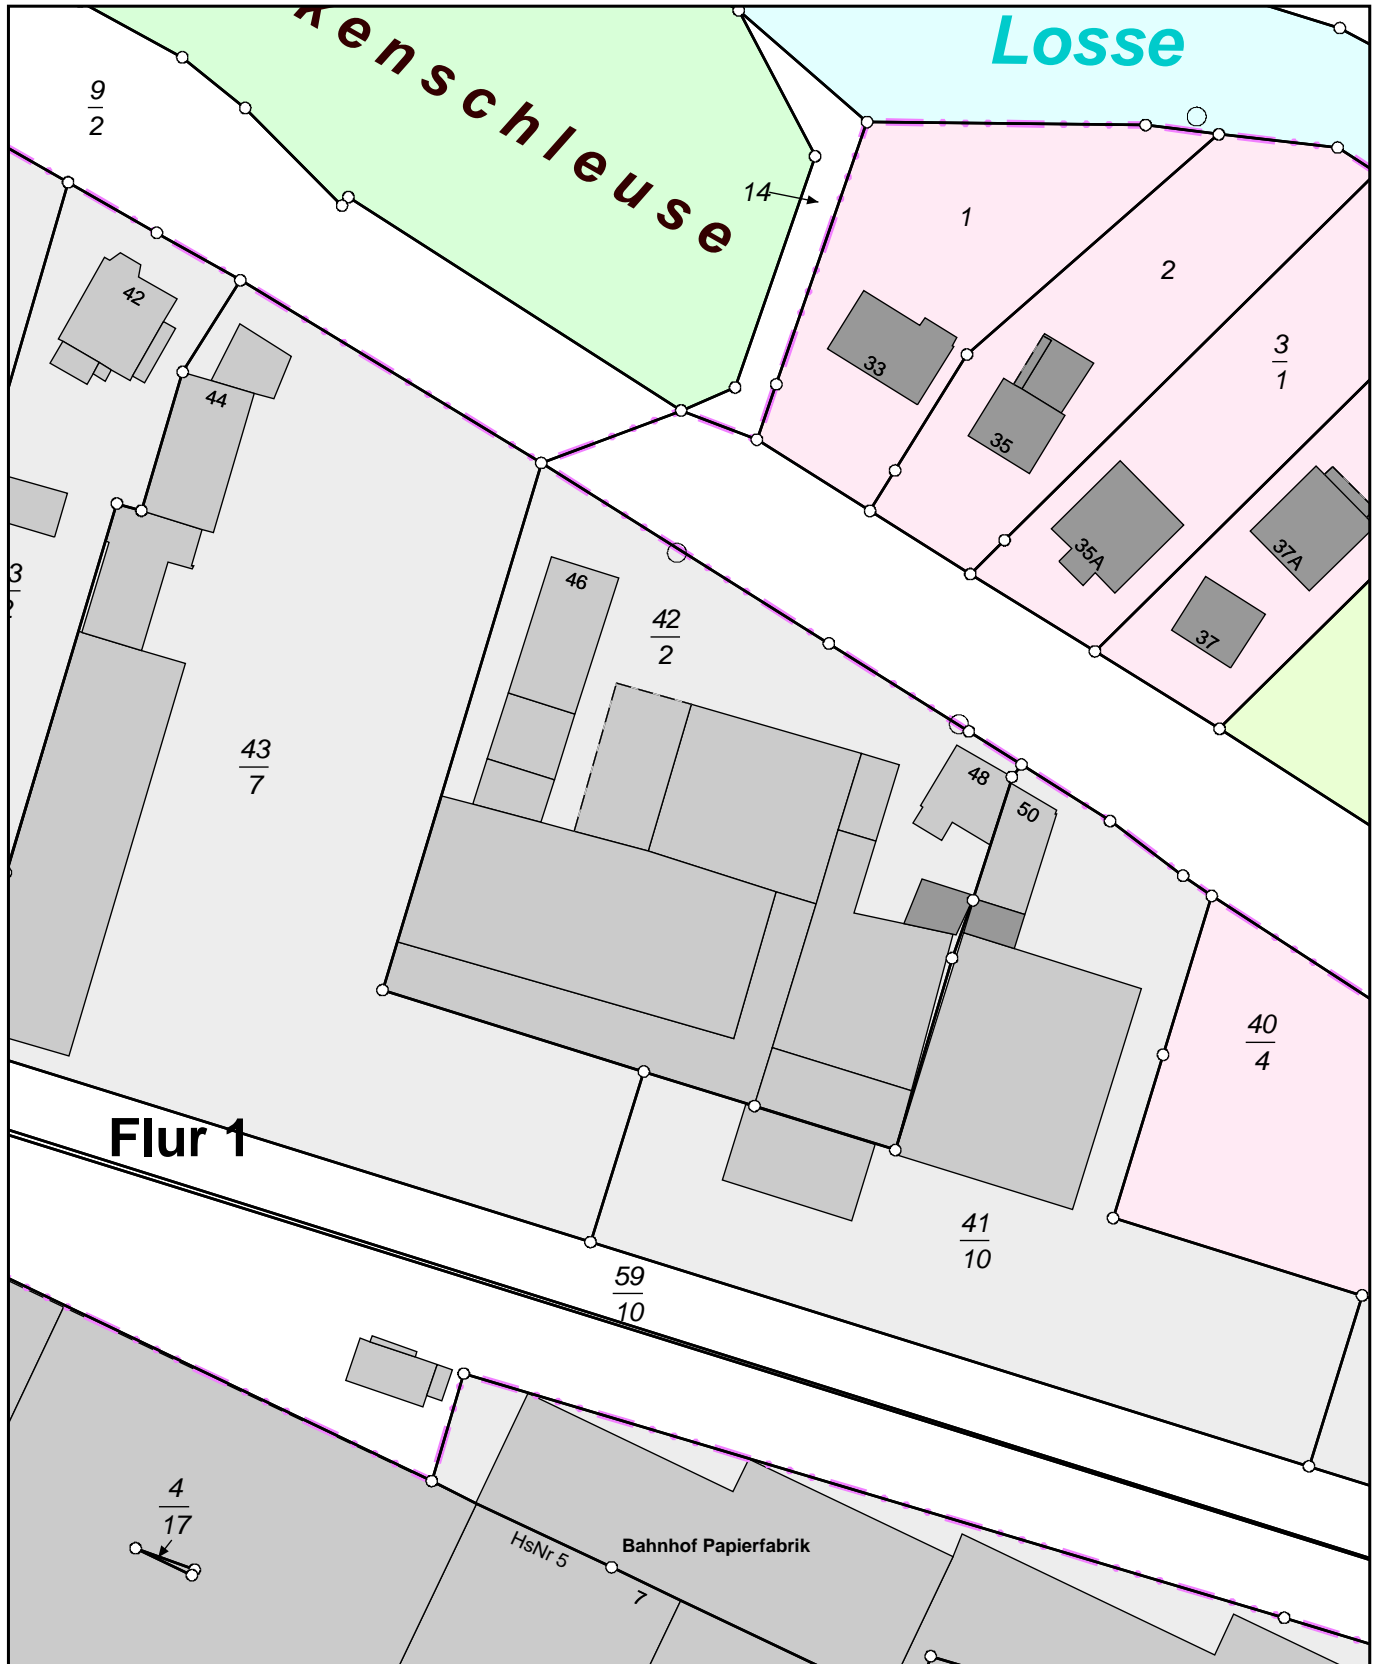

32539480

5682180

Maßstab 1:1000



Meter