


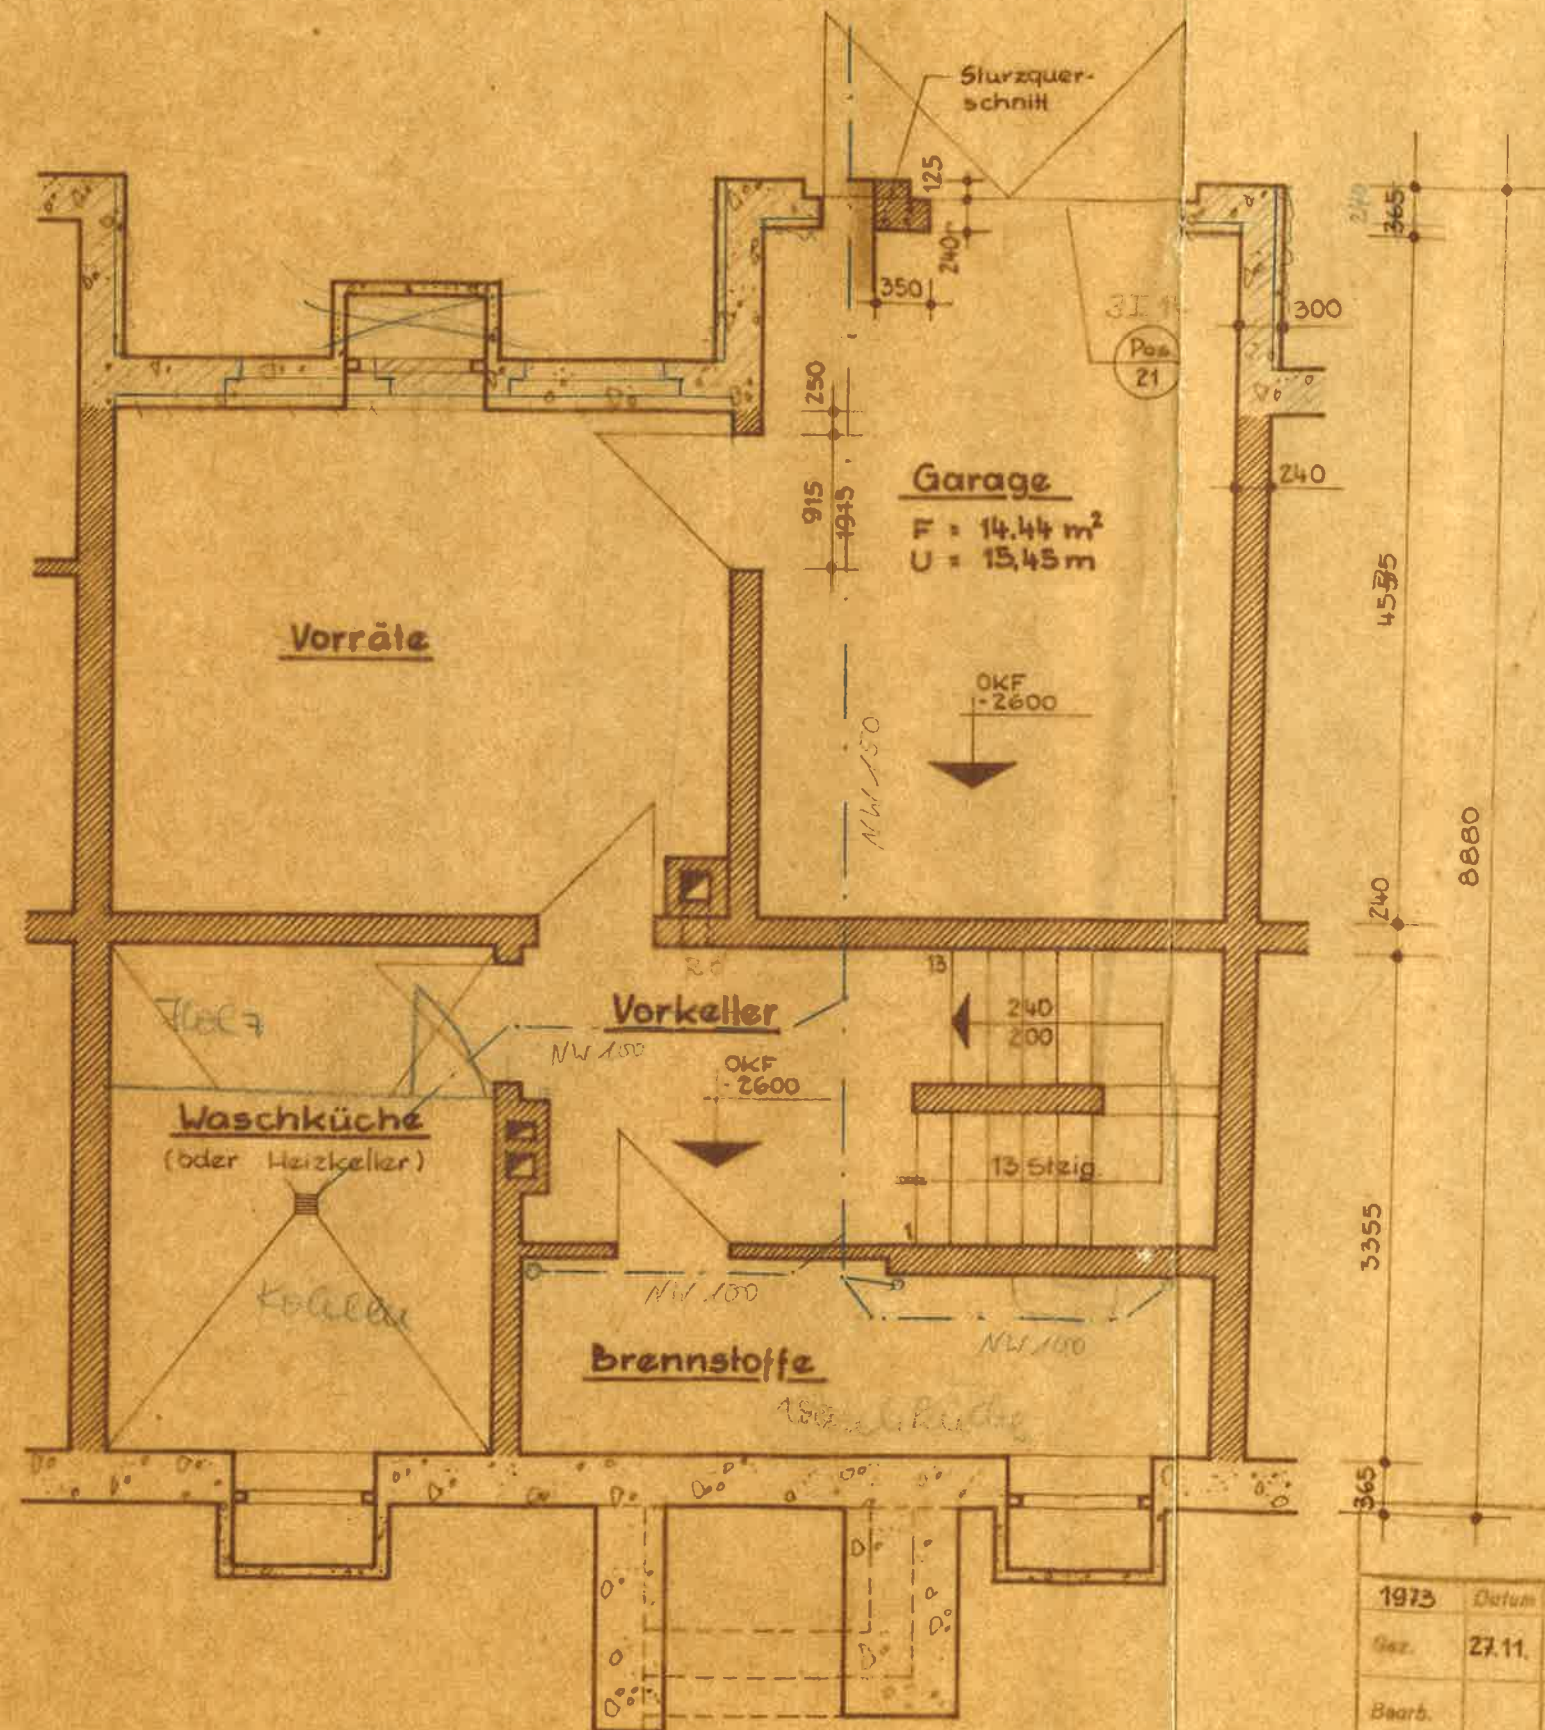

Hinweise für das Endsegment:

Ausführung siehe Bl.-Nr. 20 u. 21
sowie Erläuterungsbericht Ziffer 7.1

VEB (K) BAUREPARATUREN JLMENAU

1973	Datum	Name	Baunummer
Gez.	27.11.	Krausch	
Bearb.		J. Meyer	
Drig.-Ltr.		W. F. Meyer	
Techn.-Ltr.			

1WE Reihenhäuser 71C
Entwurfsplanung Variante
"Kellergeschoß
mit PKW-Garage, Zufahrt von
Rückseite"

Maßstab: 1:50

Zeichn.-Nr.: 30