


Planta baja esc. 1:50

RDCD DISEÑO INTERIORES

Sra. MARIA JOSE BARQUIN SUÁREZ

Calabria, 142 08015 Barcelona Tel. 93 215 86 81 Fax. 93 487 86 87

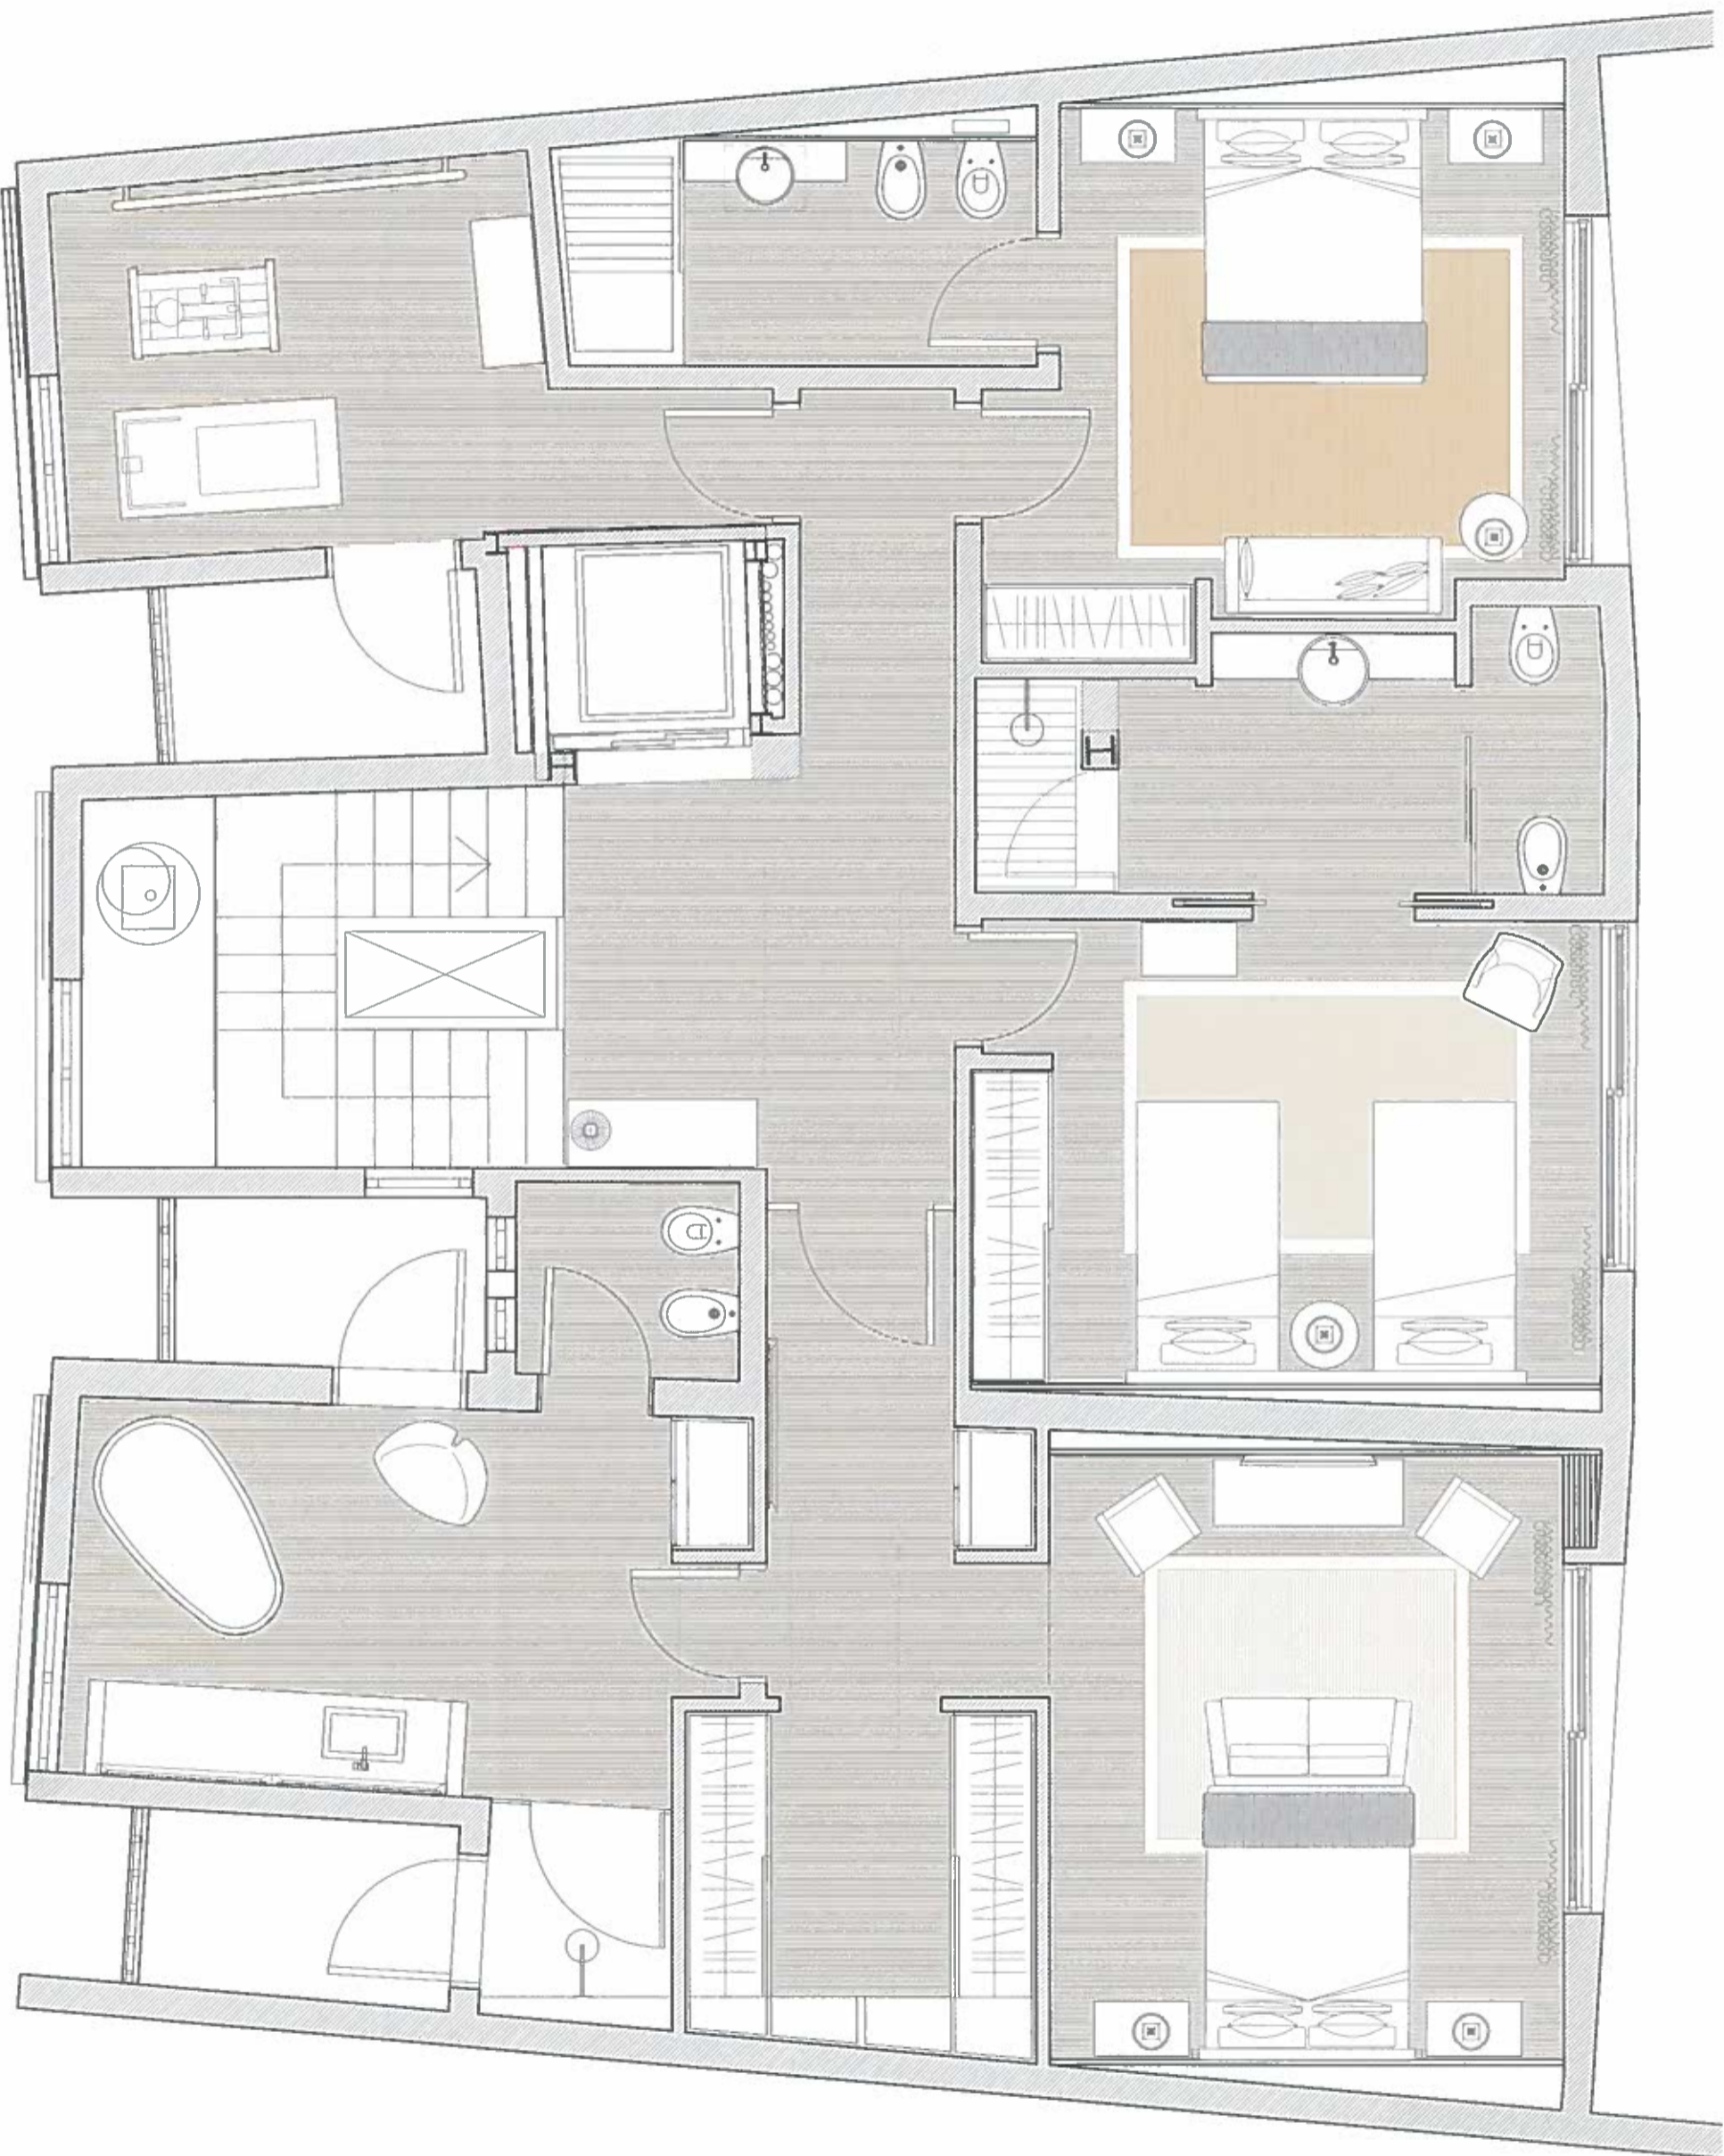


Planta alta esc. 1:50

RD/CD

DISEÑO INTERIORES

Sra. MARIA JOSE BARQUÍN SUÁREZ

Calabria, 142 08015 Barcelona Tel. 93 215 86 81 Fax. 93 487 86 87

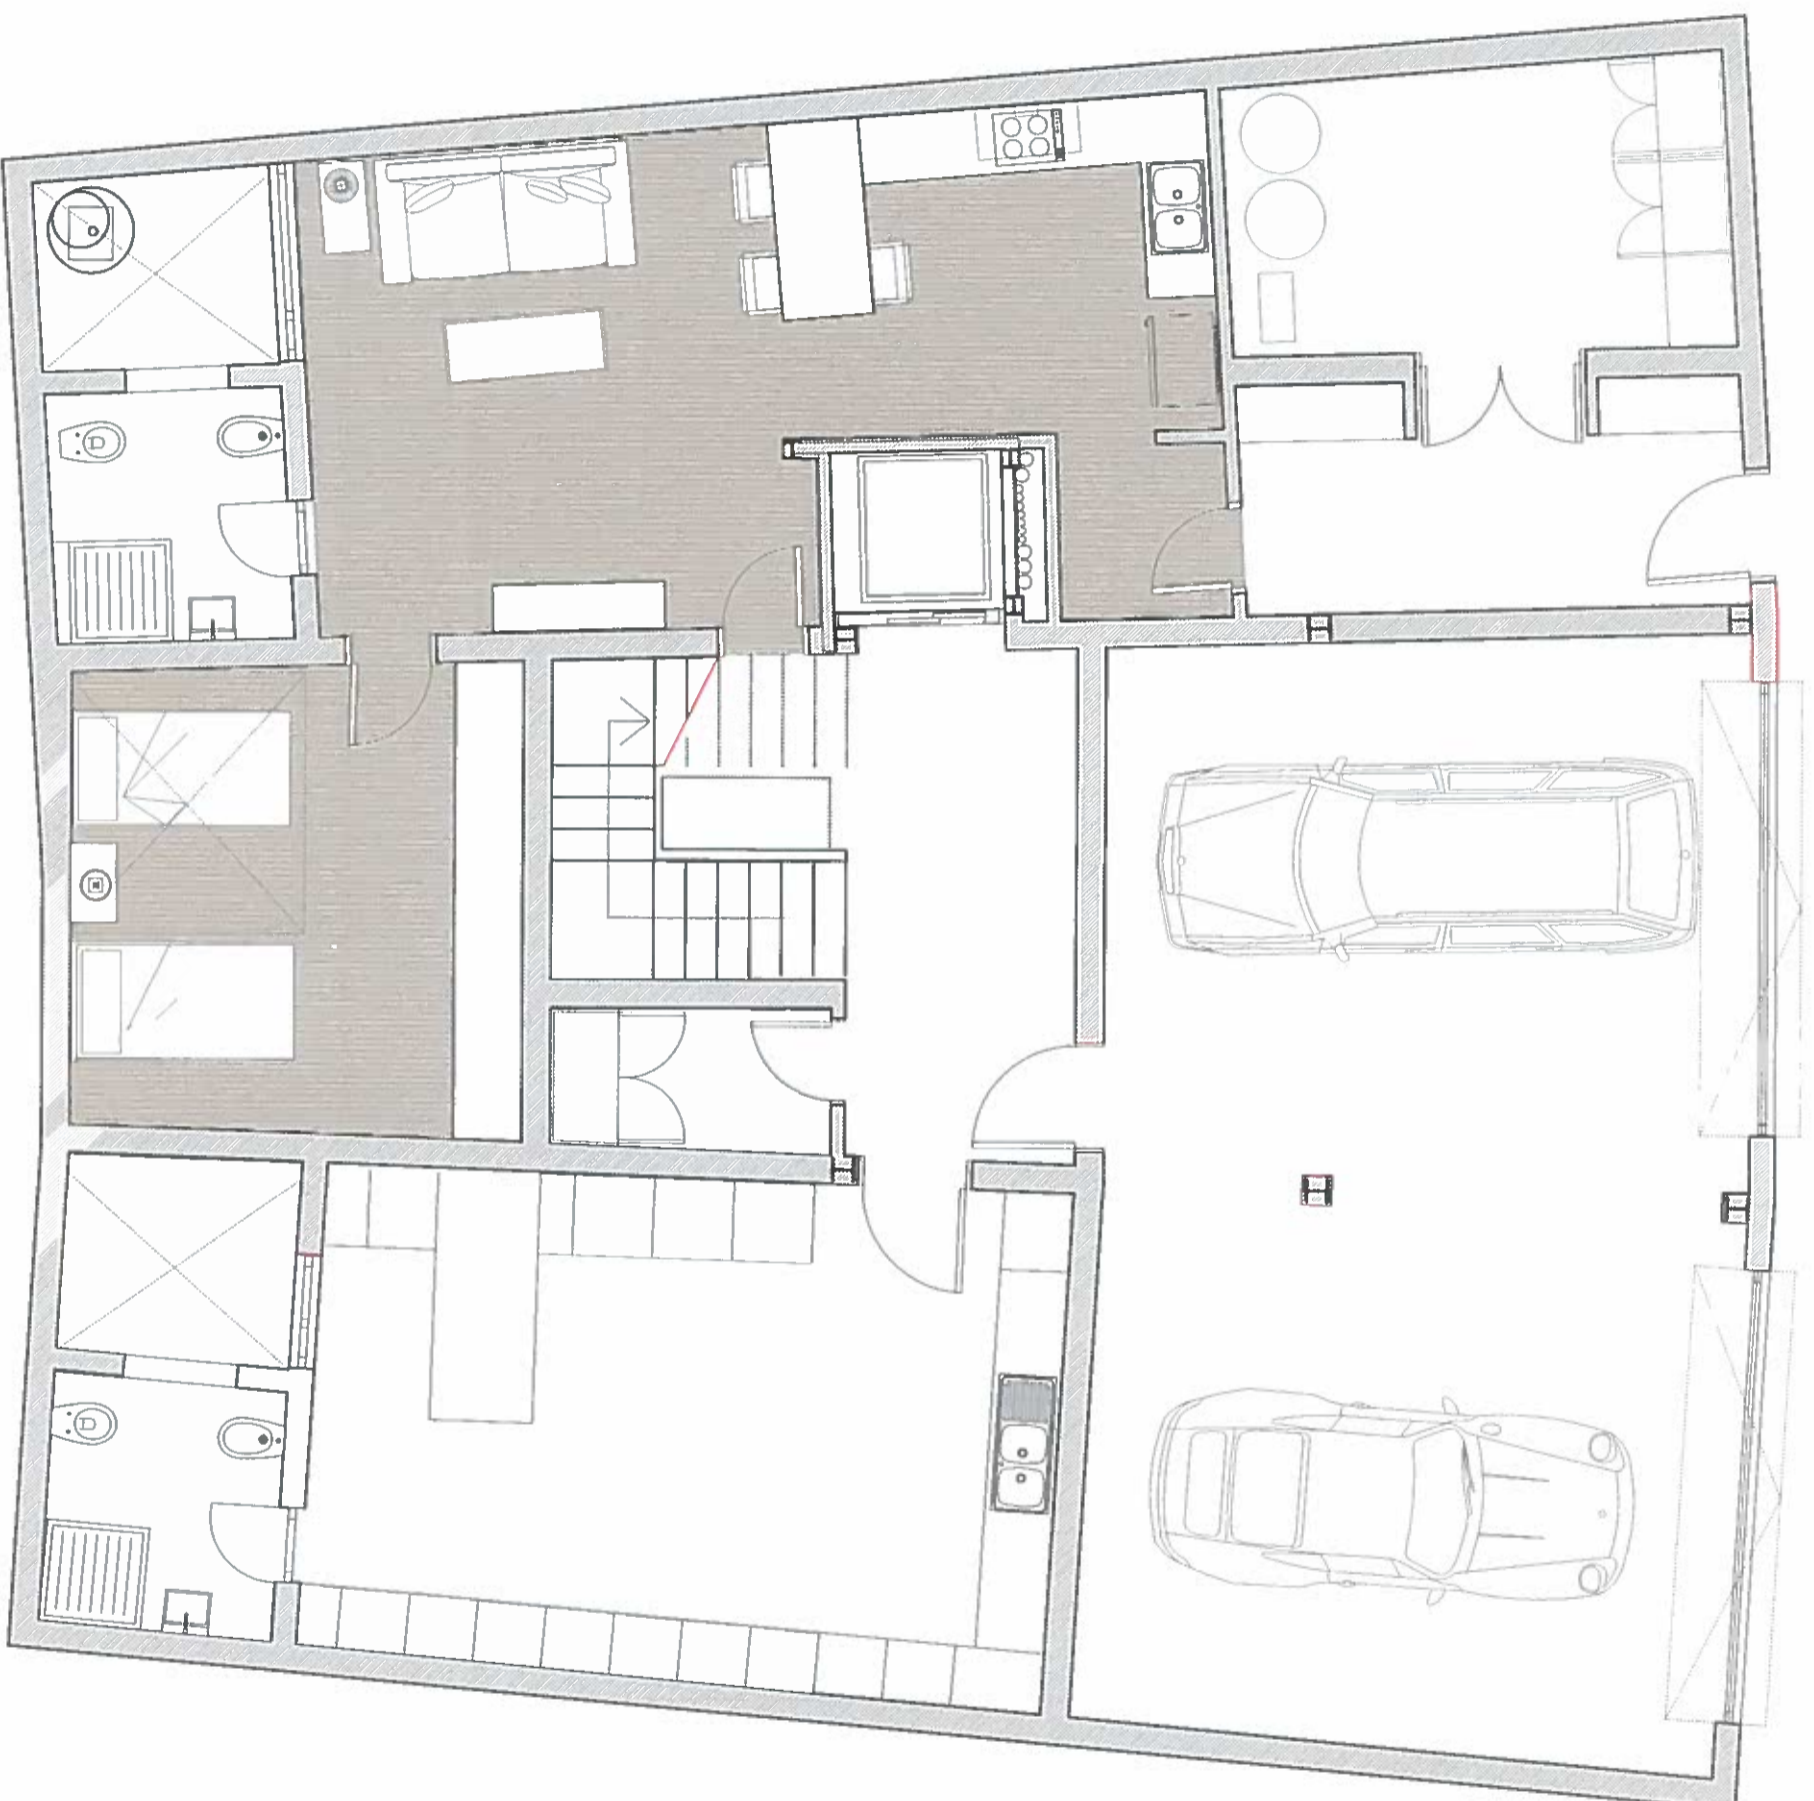

Planta subjuelo esc. 1:50

RDCCD

DISÑO INTERIORES

Sra. MARIA JOSE BARQUÍN SUÁREZ

Calabria, 142 08015 Barcelona Tel. 93 215 86 81 Fax. 93 487 86 87