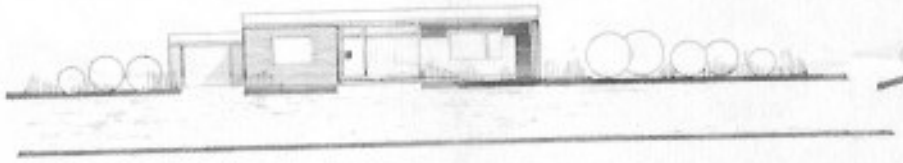

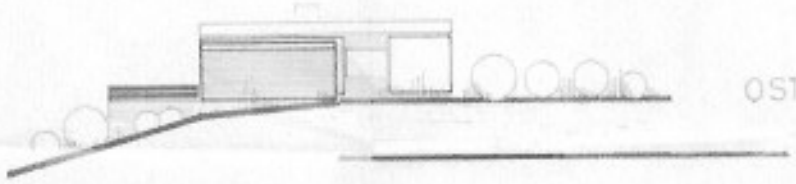

OSTEN

NORDEN

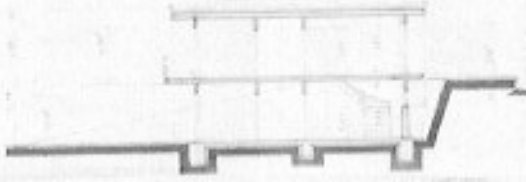

SCHNITT

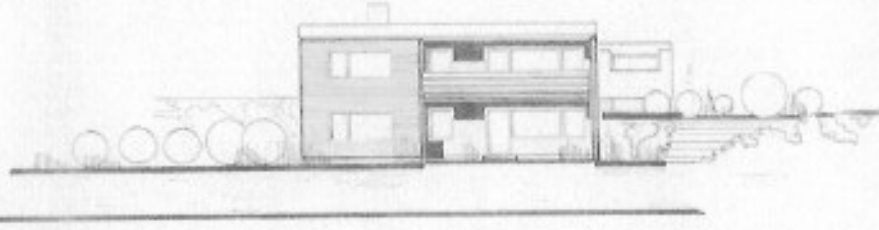

SÜDEN

ERDGESCHOSS

KELLERGESCHOSS

AUSFÜHRUNGSZEICHNUNG

MASSSTAB 1 : 50

FERDINAND GRANZEUER ARCHITEKT