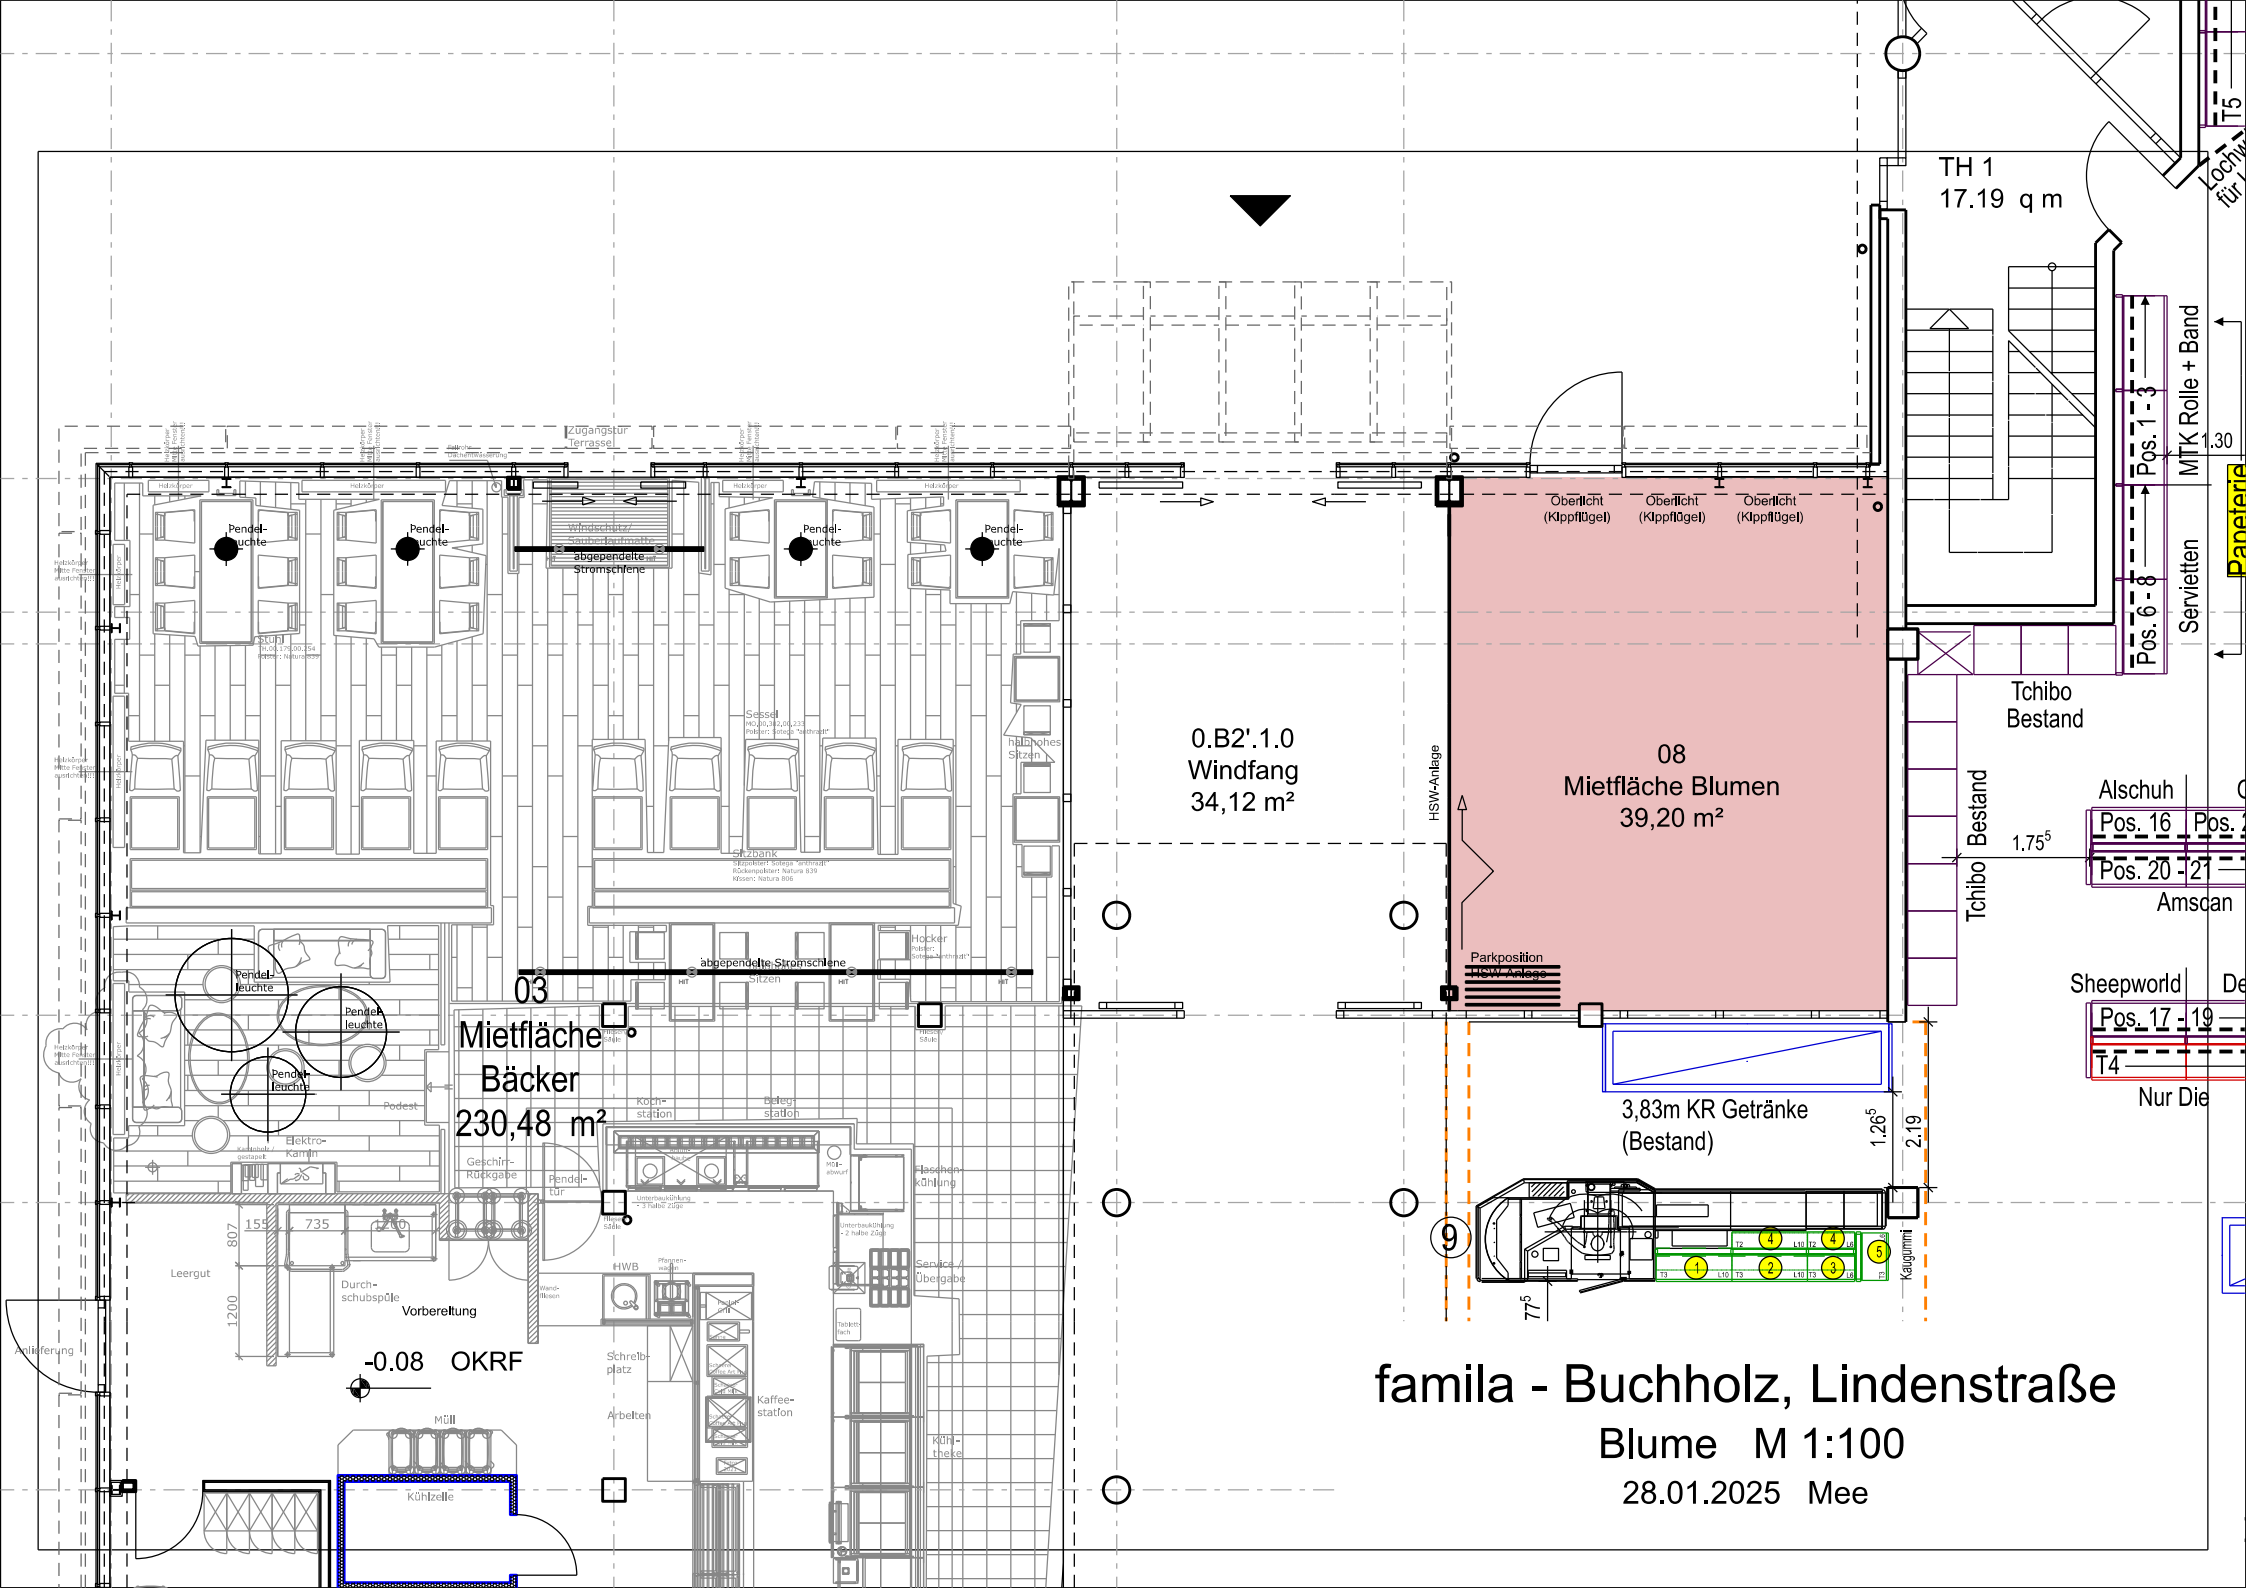

famila - Buchholz, Lindenstraße

Blume M 1:100

28.01.2025 Mee