


## Wohnung 14

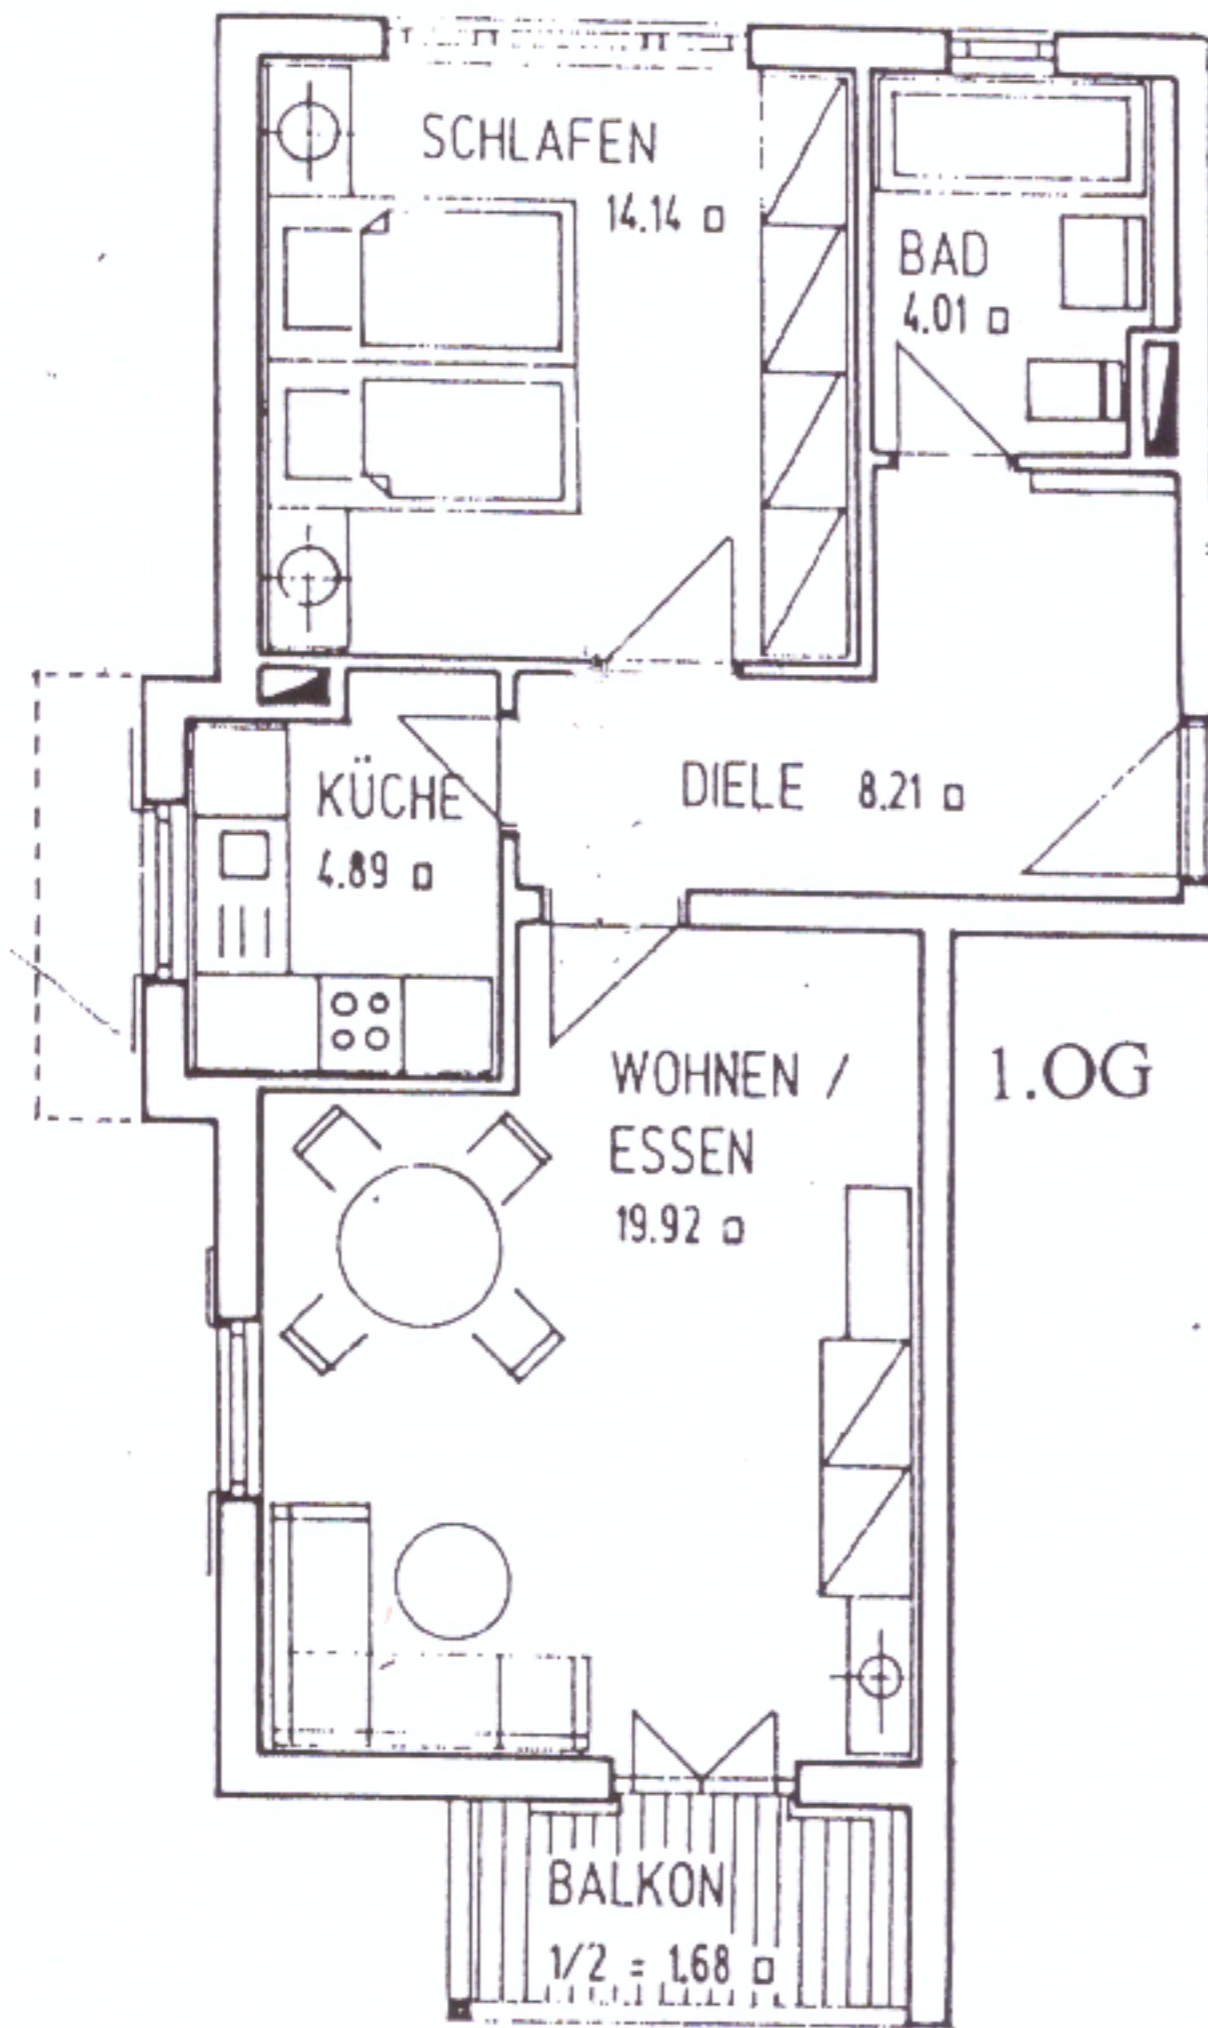

<u>Wohnung 14</u>	
Diele	8,21
Bad	4,01
Schlafen	14,14
Küche	4,89
Wohnen/Essen	19,92
Balkon	1,68
	52,85
abzüglich 3% Putz	1,59
	51,26