


Teilungsentwurf

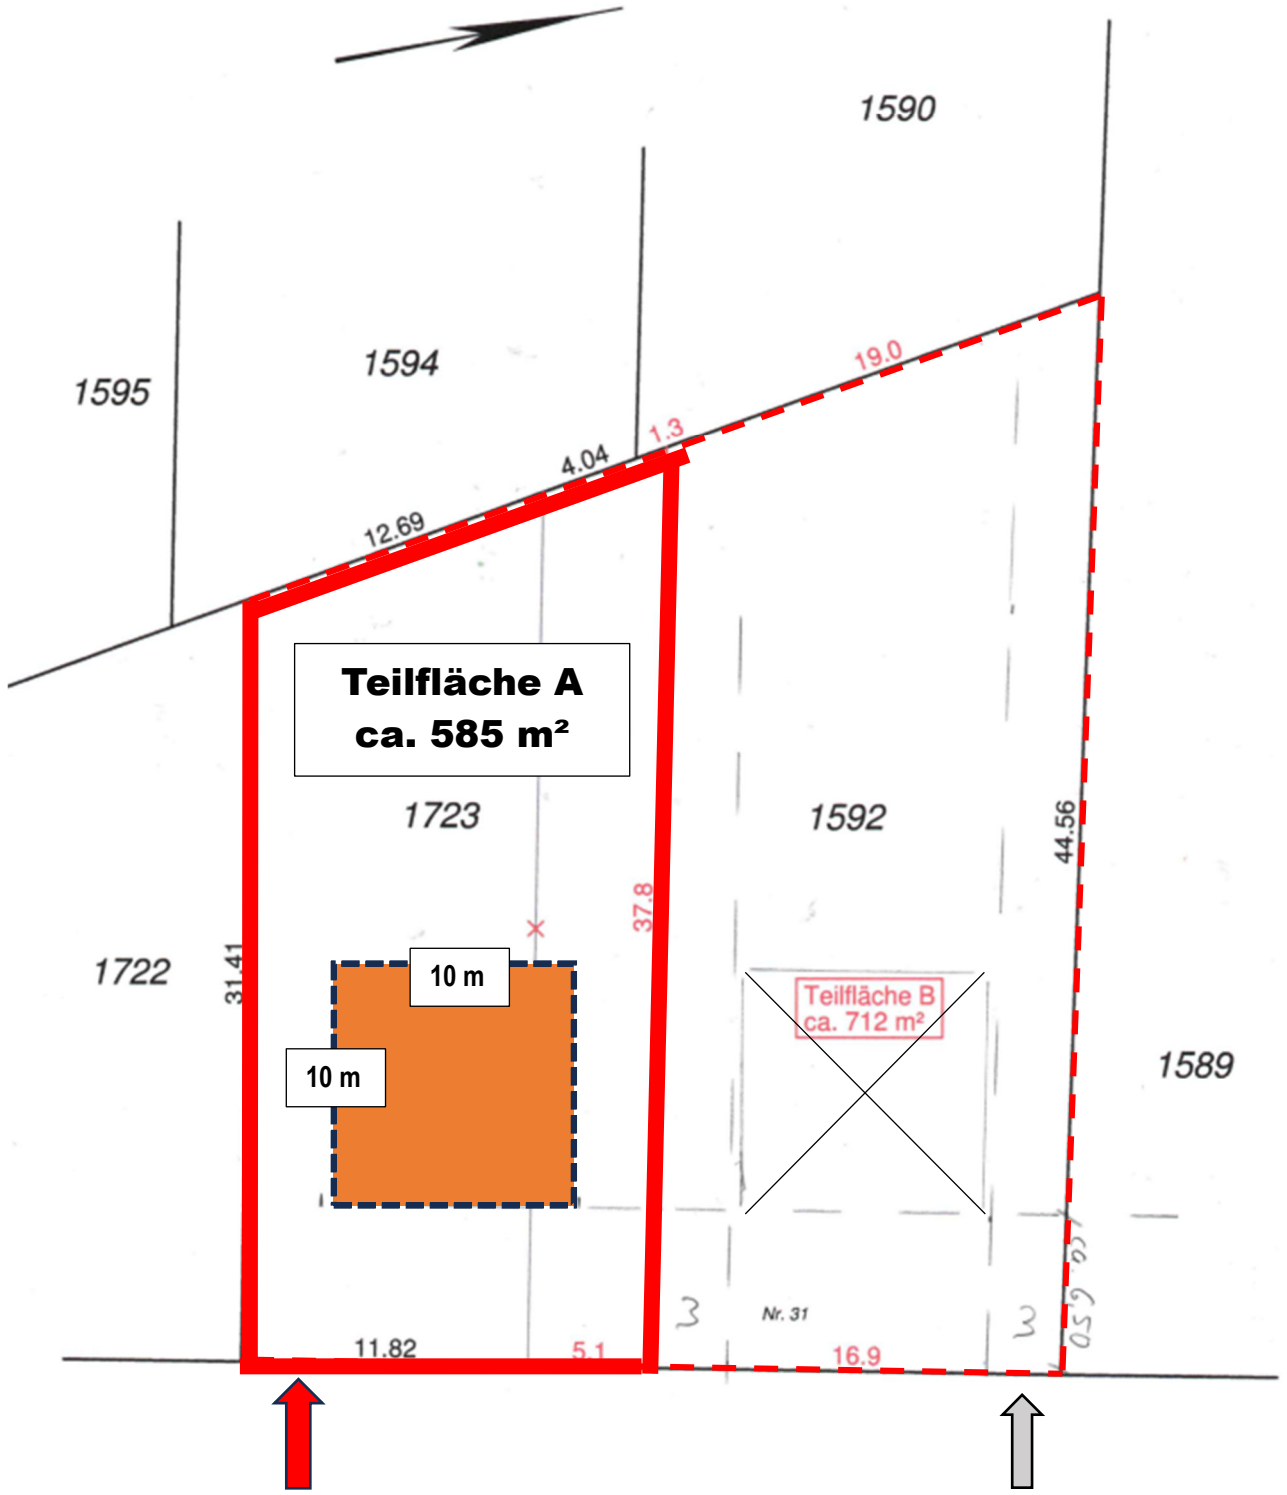

Planungsskizze / Teilungsentwurf ist nur als Anregung für die Käufer zu verstehen – eine Haftung des Maklers für die Genehmigungsfähigkeit der Planung wird nicht übernommen;