


Frage 4

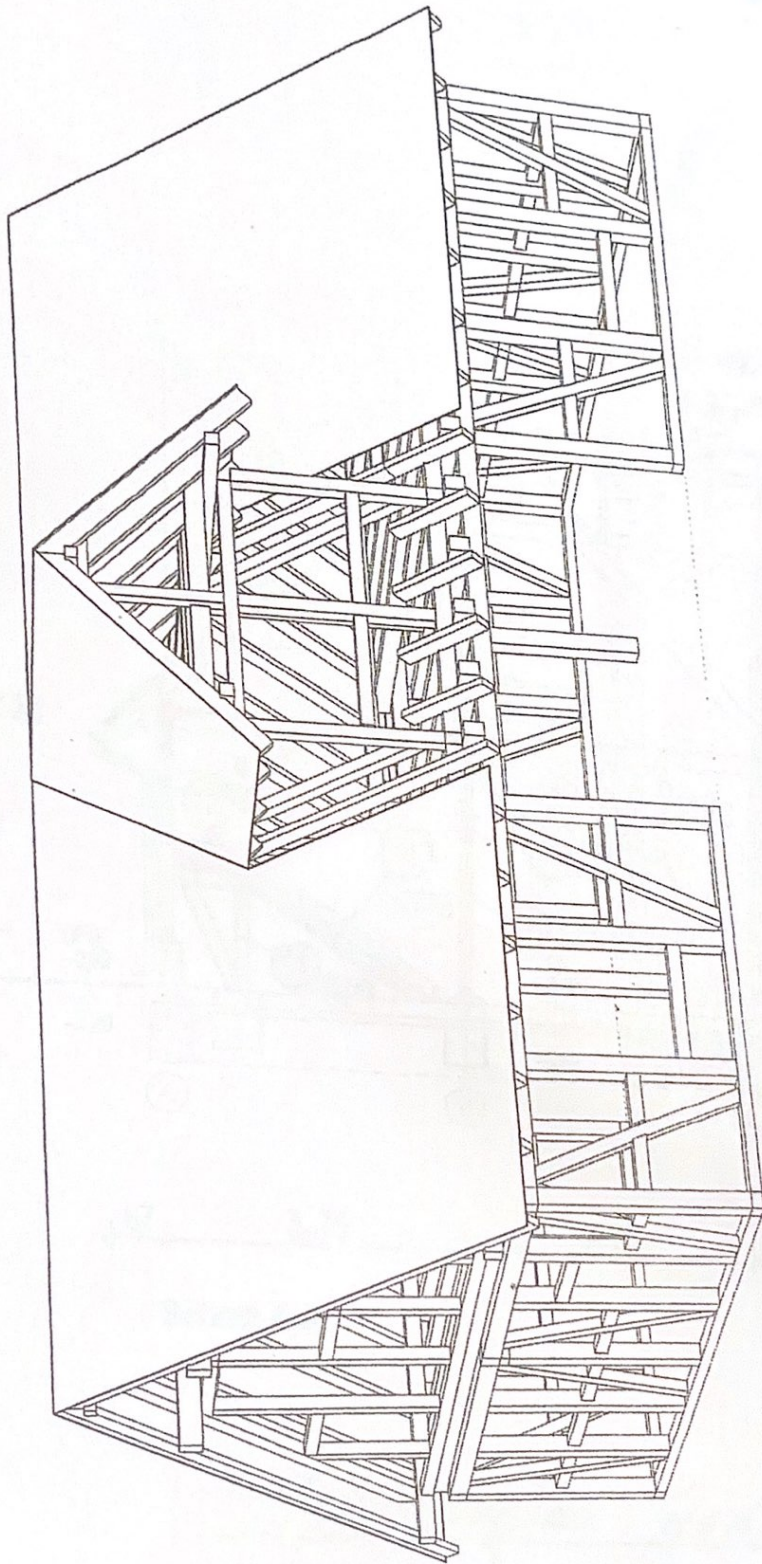

**Holzbauprogramme**

**Zimmerer Tröfenberg**  
Weidenweg 4  
D-3086 Werben  
Tel.: 035603 759790 Fax: 035603 759792  
E-Mail: [ztr@tröfenberg.de](mailto:ztr@tröfenberg.de)

**SPARRENLAGE RISS LINKS**  
**BALKENLAGE RISS LINKS**  
18.04.2007

BV Traditionshof  
Kunde: Weiden  
Ort: J. Schula  
Beleg: Tröfenberg

M: 1:75.00