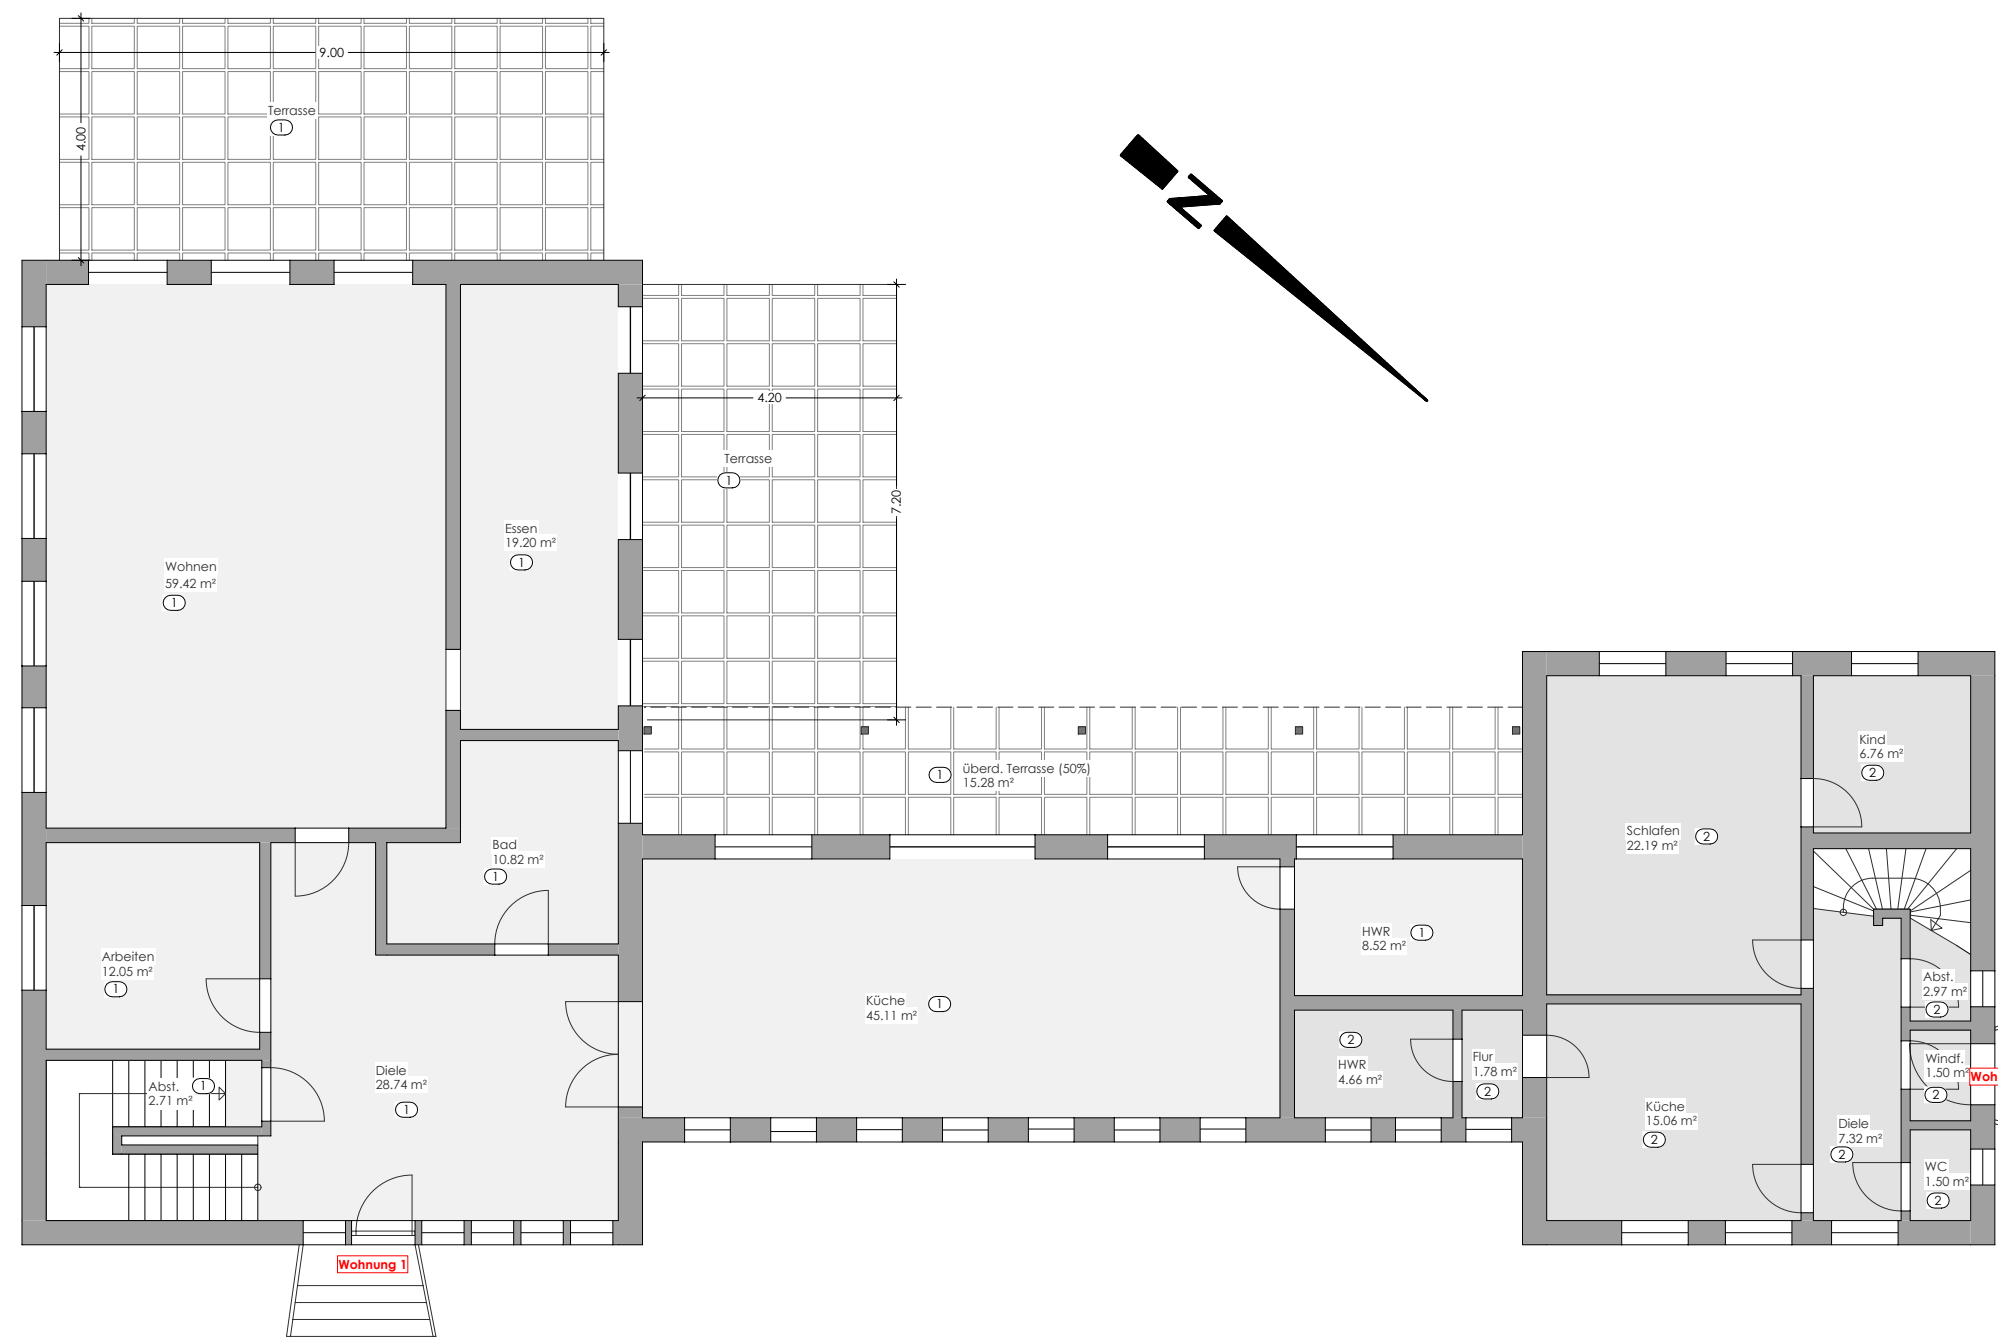
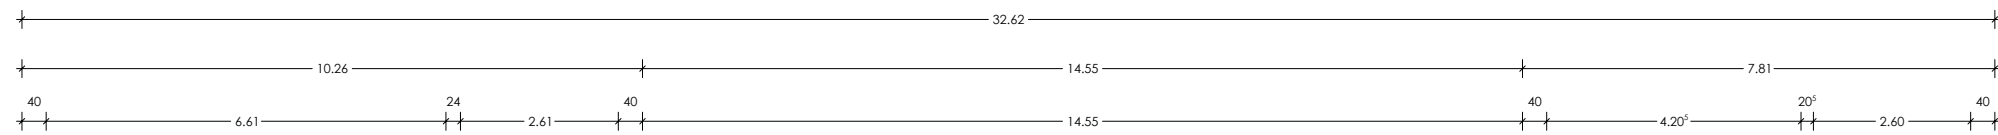


Erdgeschoss

Bauvorhaben:
Nutzungsänderung einer Schule mit
Schulleiterwohnung zu 2 Wohneinheiten

Grundstück
Uthiuser Straße 74, 48477 Hörstel

Antragstellerin:
Martina Kuhlmann
Uthiuser Str. 74
48377 Hörstel

Bauteil:
Erdgeschoss

Datum:
26.07.2025

Maßstab:
1:125

gez.

Blatt-Nr.

Architekt
Dipl.-Ing. Architekt
Markus Silder
Sandkampstraße 13a,
49496 Hopsten

Mobil: +49 174 3789194
Email: info@architekt-silder.de