


DACHGESCHOSS  
rd. 58 m<sup>2</sup> Wohnfläche

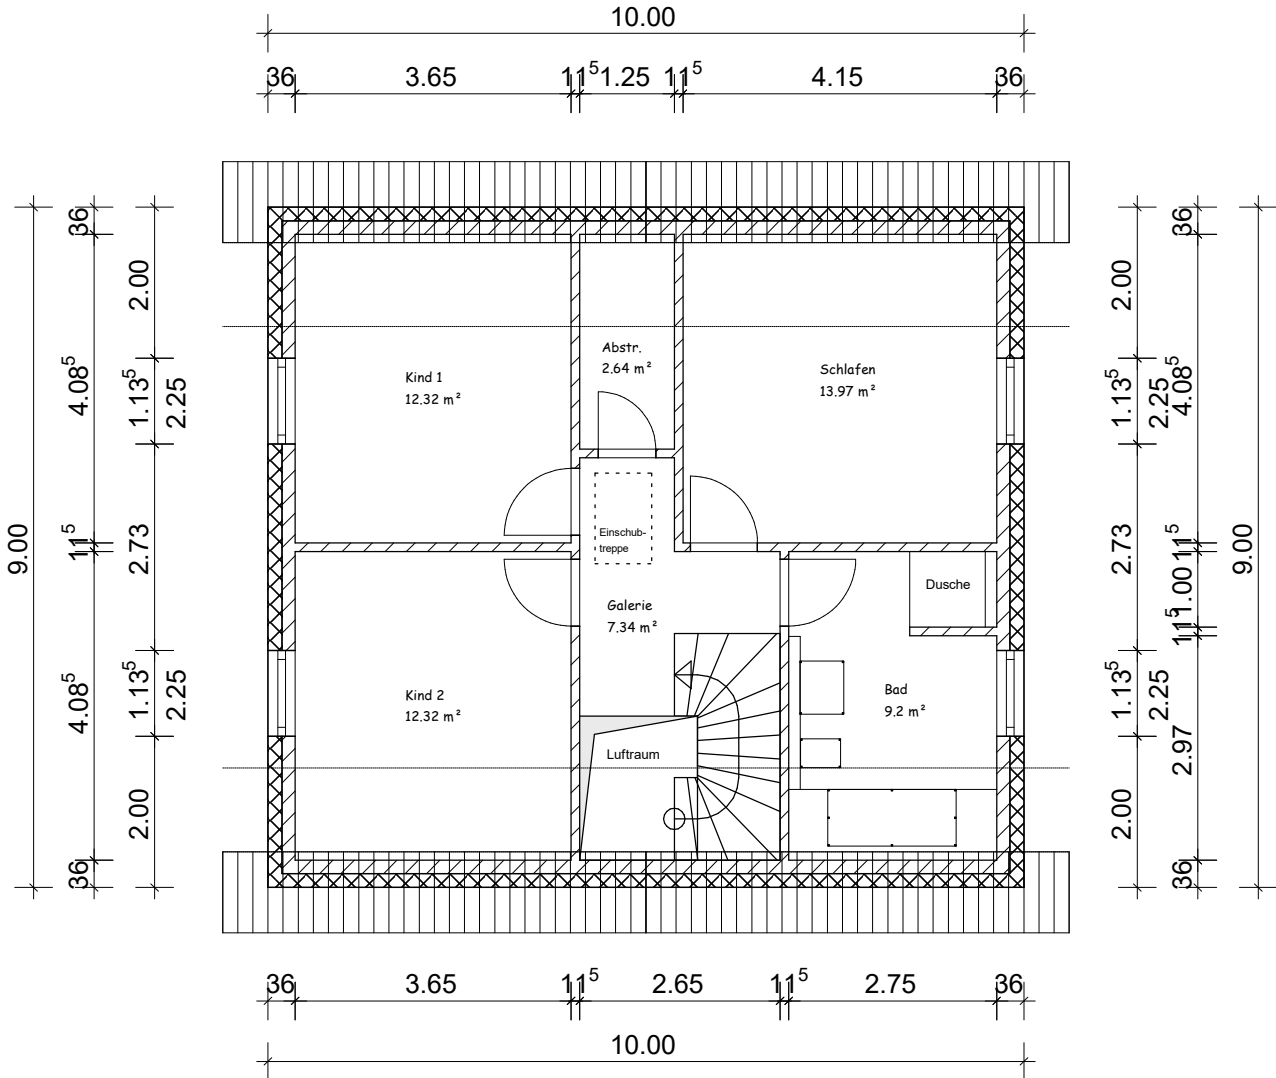

Projekt: Neubau eines Einfamilienhauses  
Alverskamp 8 - 32584 Löhne

Bauherr: Immonova24 GmbH  
Dornbreite 18a - 32549 Bad Oeynhausen

Architekt: NN  
Immonova24 GmbH - Bad Oeynhausen

Dateiname: 1359 EFH Alverskamp 24-01-28

Maßstab: 1 : 100 Datum: 28.02.2024 1. Dachgeschoss