




Baufaufsichtlich geprüft
und genehmigt

23 05 3 2 2 0 15

Gemeinde Stuhr, Der Bürgermeister
Mühlweg

04. Aug. 2015

Gemeinde Stuhr

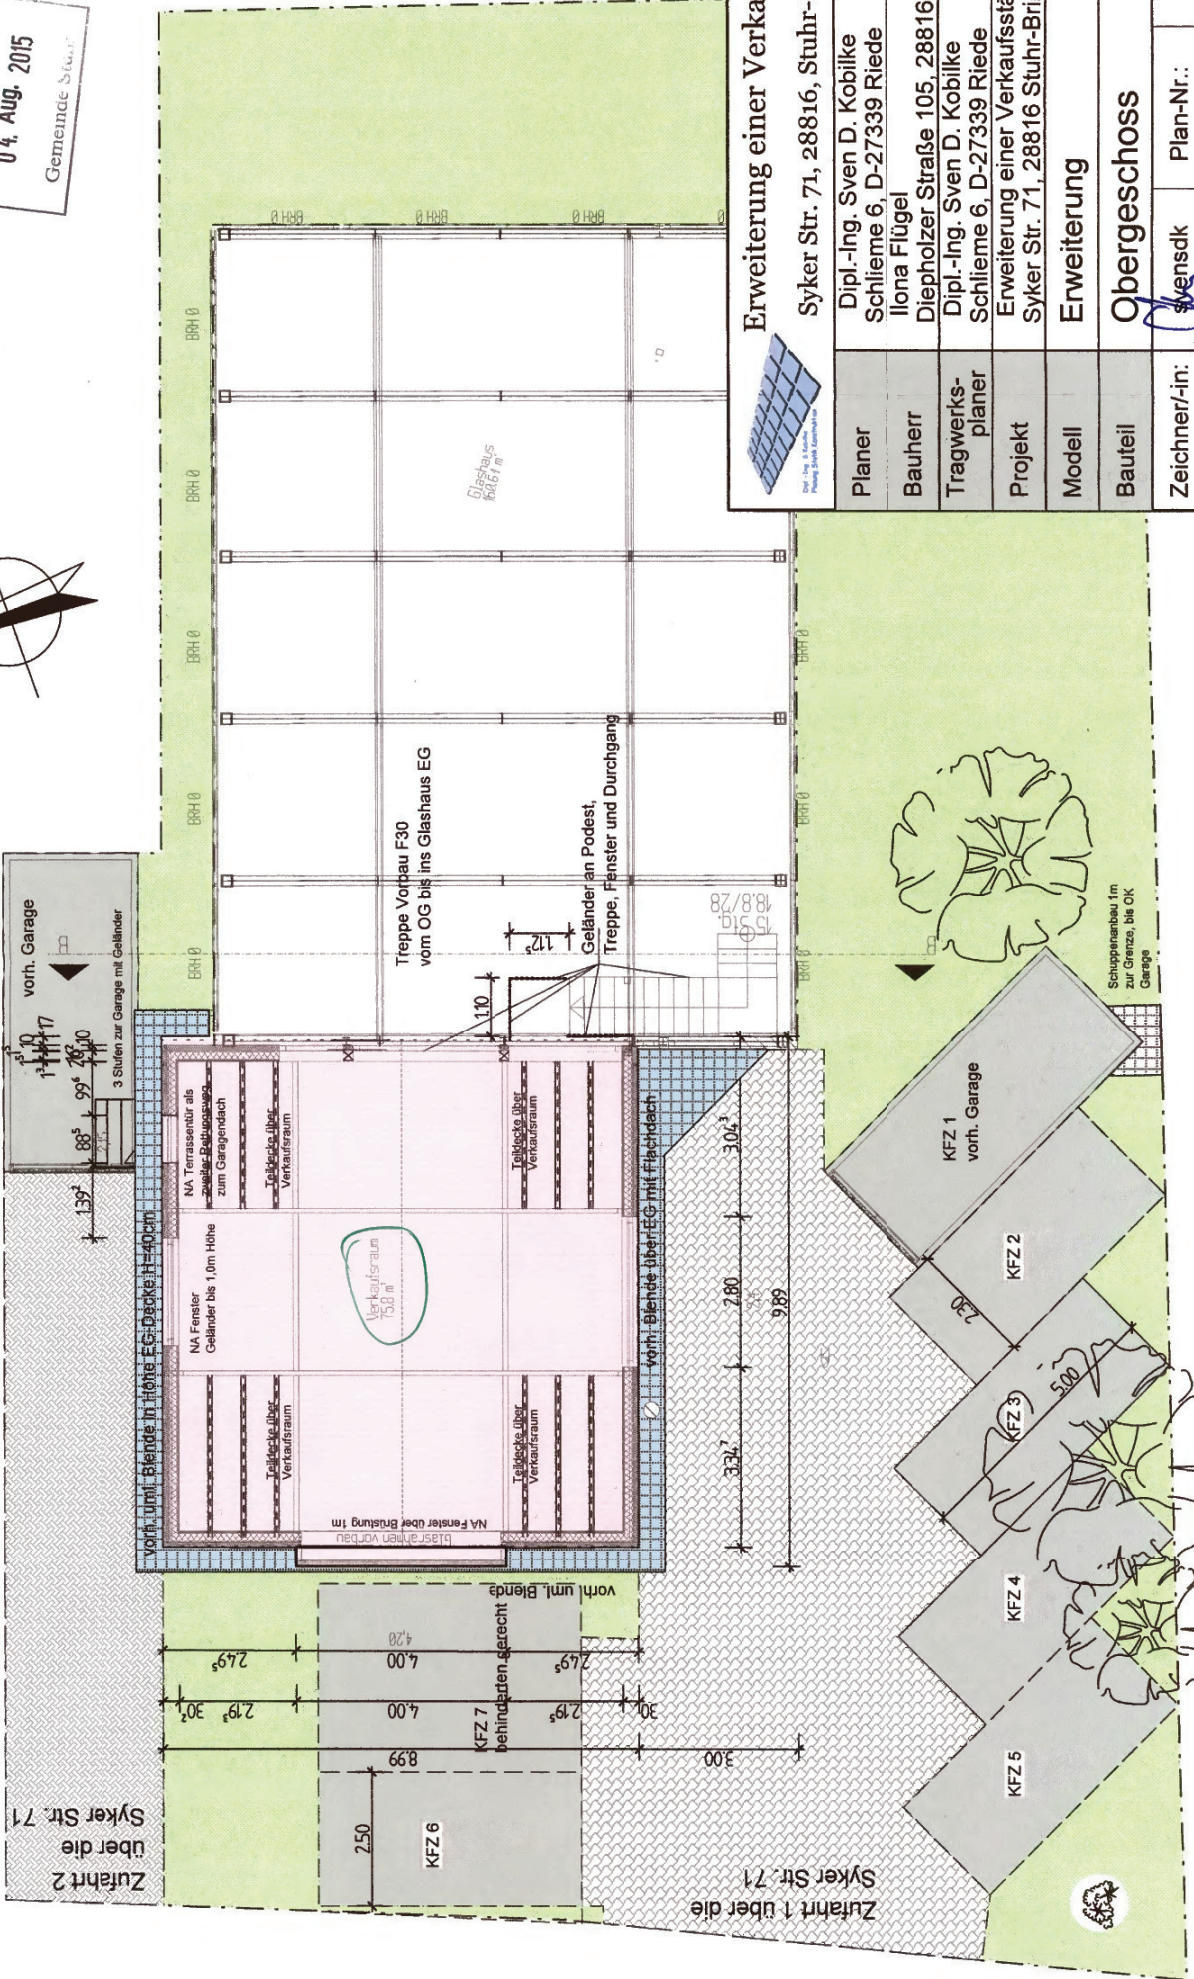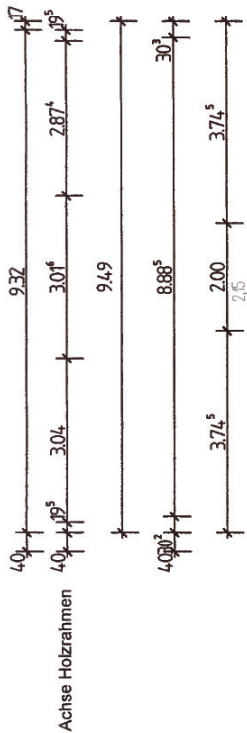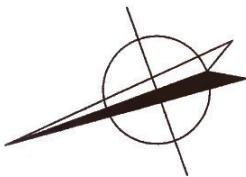

Erweiterung einer Verkaufsstätte	
Syker Str. 71, 28816, Stuhr-Brinkum	
Planer	Dipl.-Ing. Sven D. Kobilke
Bauherr	Schlieme 6, D-27339 Riede Ilona Flügel
Tragwerksplaner	Diepholzer Straße 105, 28816 Stuhr
Projekt	Dipl.-Ing. Sven D. Kobilke Schlieme 6, D-27339 Riede
Modell	Erweiterung einer Verkaufsstätte Syker Str. 71, 28816 Stuhr-Brinkum
Bauteil	Erweiterung
Zeichner/-in:	Obergeschoss Svensdk
Plan-Nr.:	4
Maßstab:	M1:100
Datum :	31.07.2015