



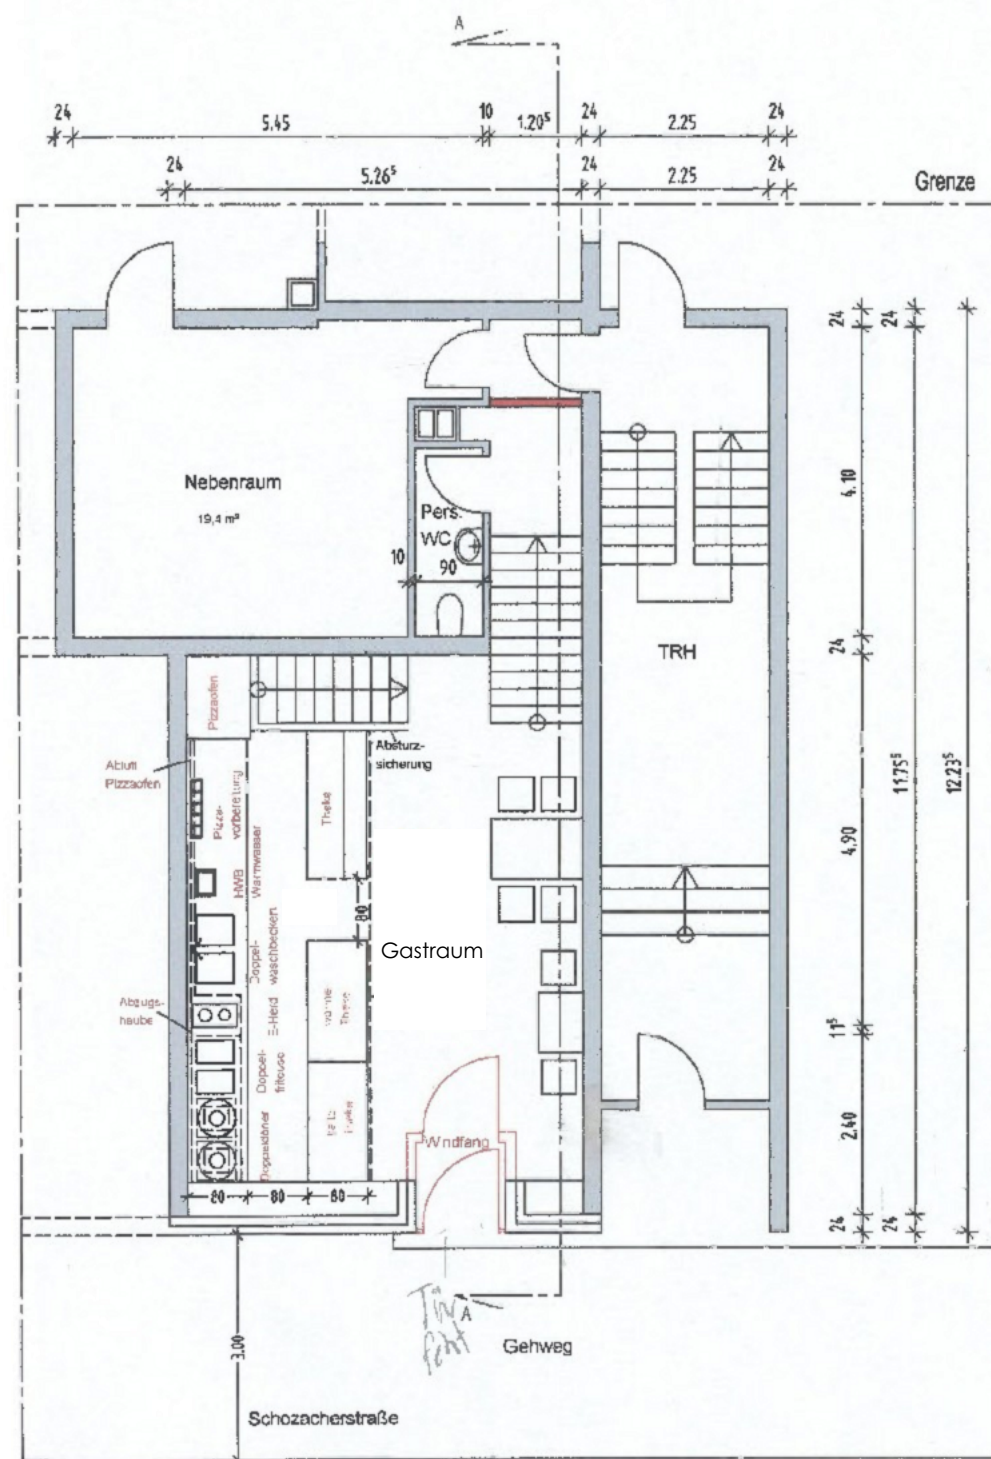

Erdgeschoss

Flächen

Imbiss EG:	
Gastraum	ca. 33,97 m ²
Treppe	ca. 5,09m ²
Personal- WC	ca. 2,14 m ²
Kellerabgang	ca. 1,84 m ²
gesamt	43,04 m ²

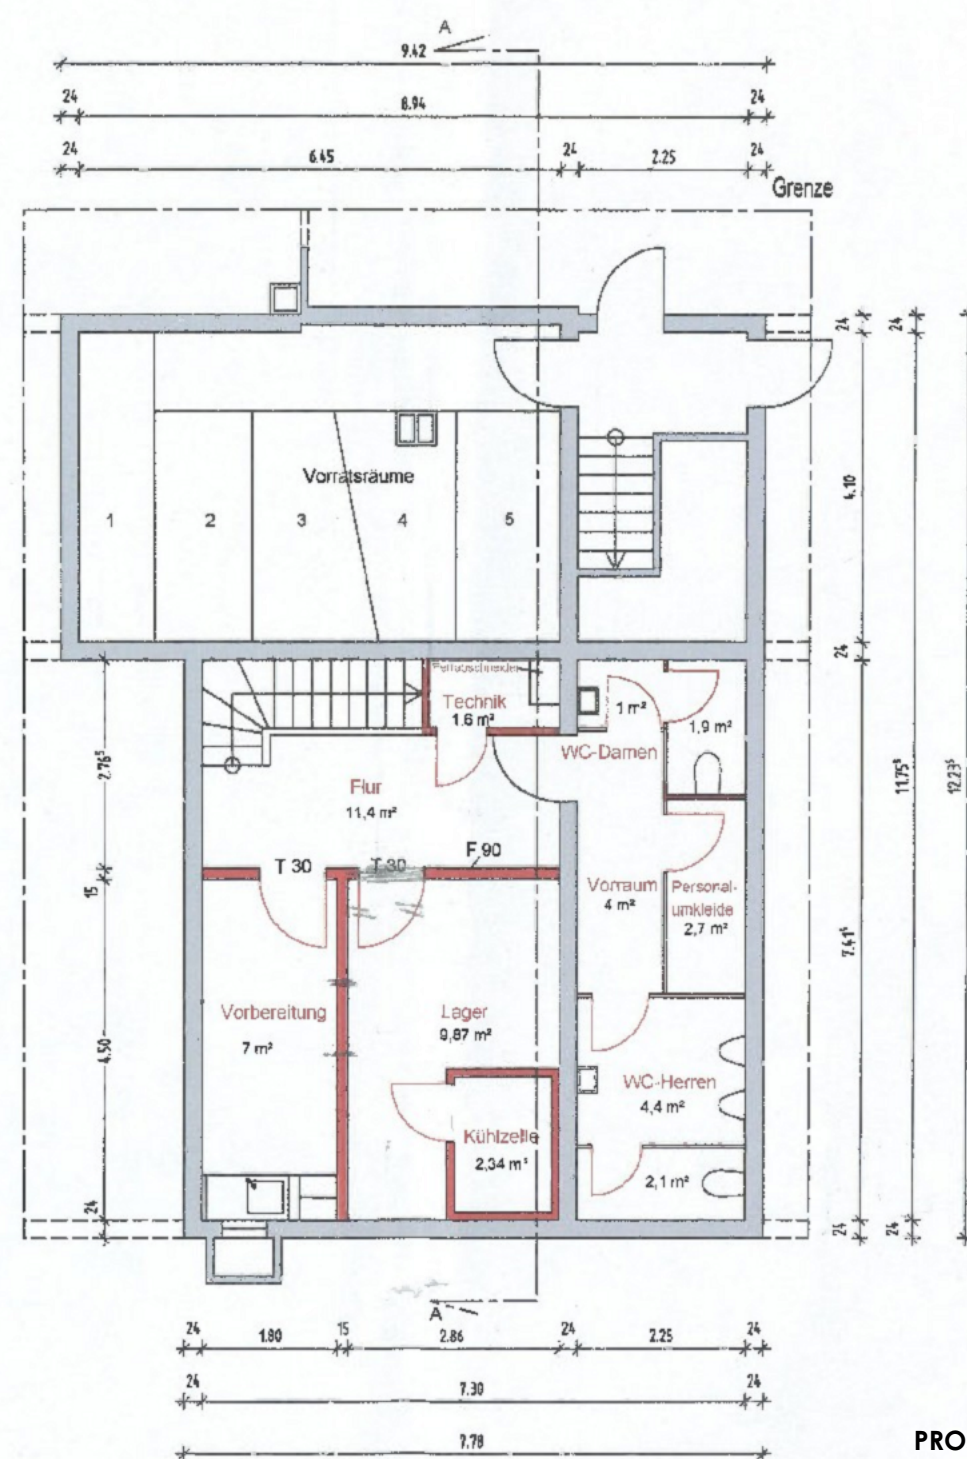

Untergeschoss

Flächen

Imbiss UG:	
Flur	ca. 11,40 m ²
Technik	ca. 1,60 m ²
Vorbereitung	ca. 7,00 m ²
Lager	ca. 9,87 m ²
Kühlzelle	ca. 2,34 m ²
WC- Damen	ca. 2,90 m ²
Vorraum	ca. 4,00 m ²
Personalumkleide	ca. 2,70 m ²
WC- Herren	ca. 6,50 m ²
gesamt	48,31 m ²

PROJEKT	SCHOZACHER STR. 30 Schozacher Str. 30 70437 Stuttgart
BAUHERR	WSWG Augsburger Straße 696 70329 Stuttgart
ARCHITEKT	kottkamp alkacir + partner architekten mbB
PLANSTUFE	Grundlagenermittlung
PLANINHALT	Grundriss Imbiss EG + UG Bestand
PLAN-NR.	5
DATUM	25.11.2022
MABSTAB	1:100
PLANFORMAT	ISO A3
GEZEICHNET	RS