

# Auszug aus dem Liegenschaftskataster

Liegenschaftskarte 1:500

Erstellt am 08.08.2024

Flurstück: 142/1  
Flur: 15  
Gemarkung: Norderstapel

Gemeinde: Stapel  
Kreis: Schleswig-Flensburg




Erteilende Stelle: LVermGeo SH  
Mercatorstraße 1

24106 Kiel

Telefon: 0431-383-2019

E-Mail: Geoserver@LVermGeo.landsh.de

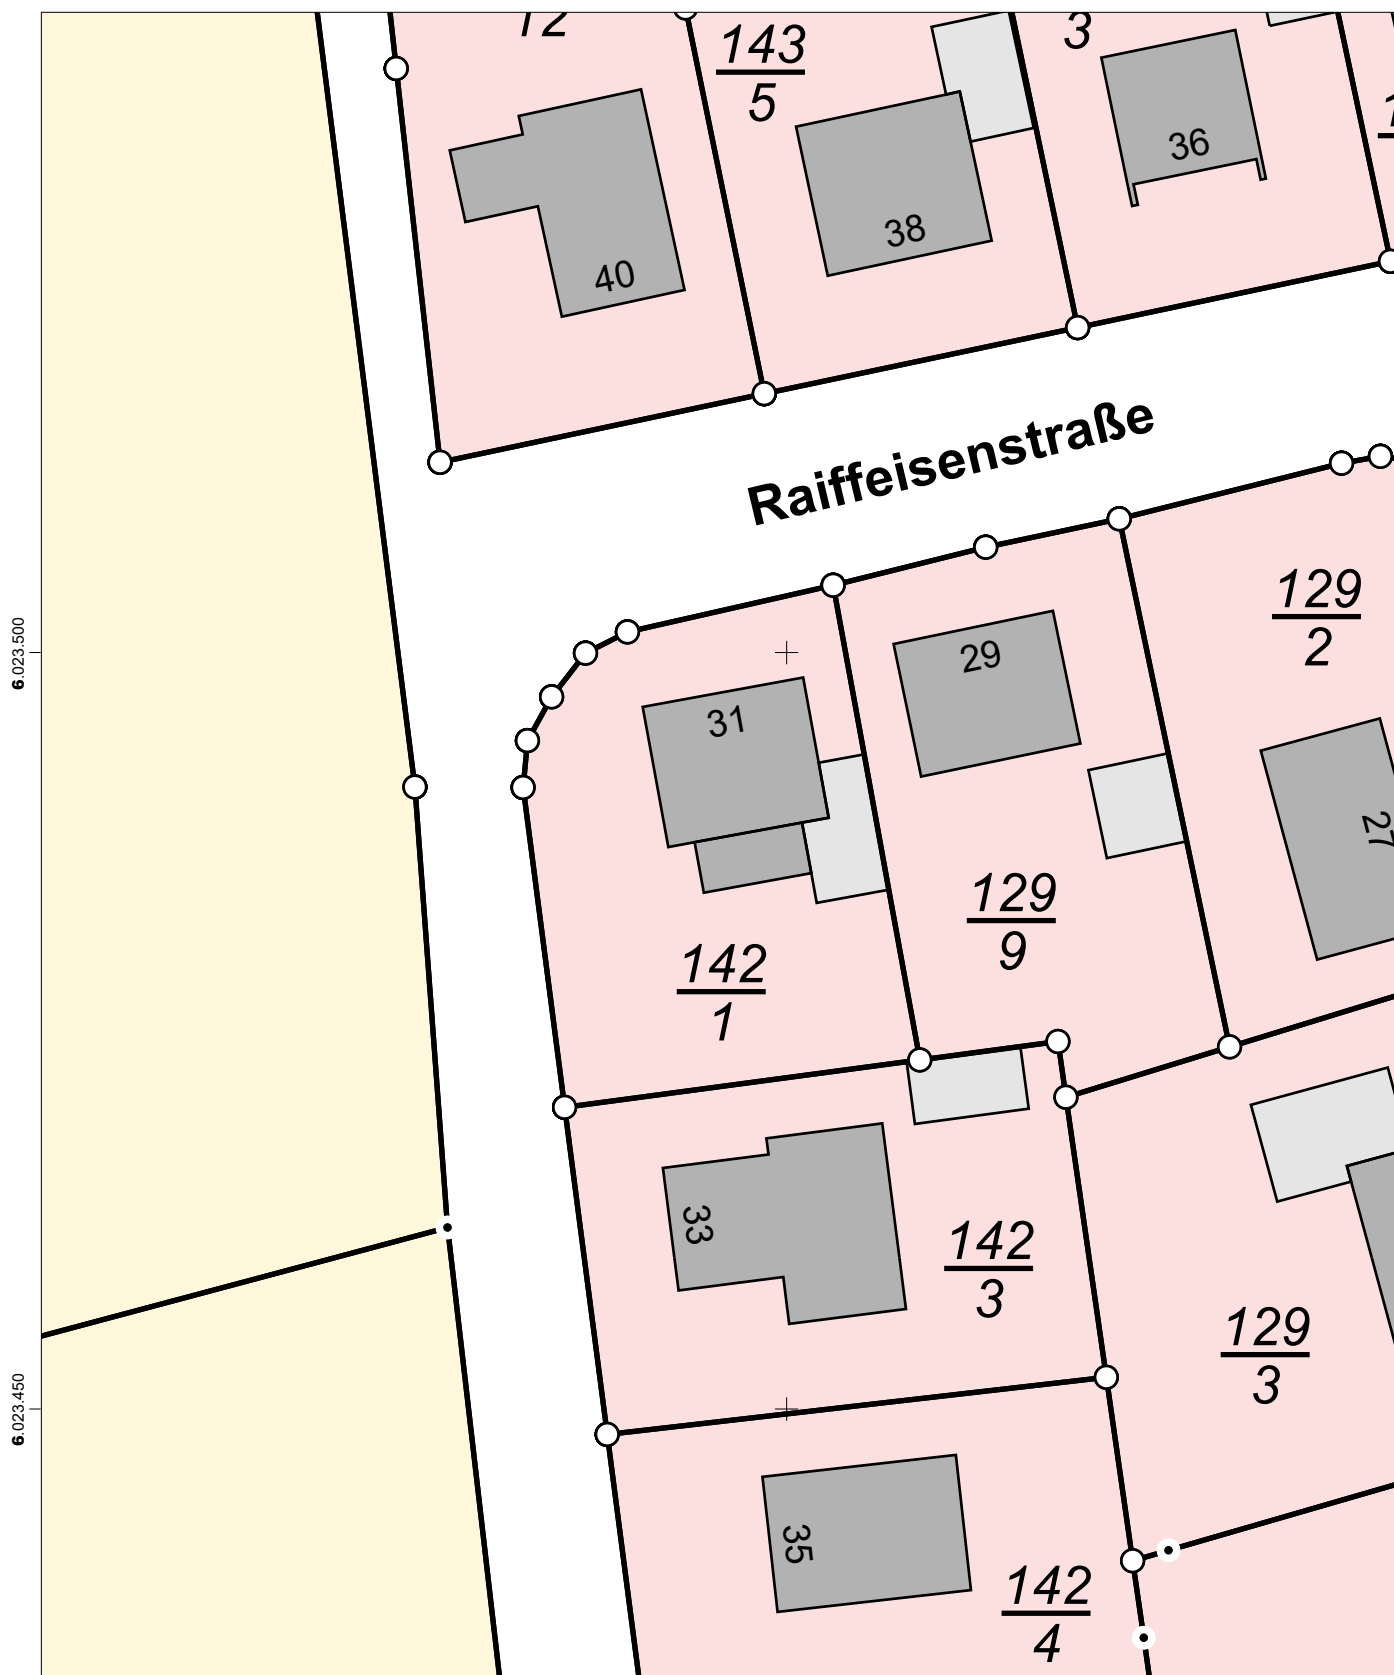

6.023.500

6.023.450

32.515.000

Maßstab: 1:500 0 5 10 15 Meter

Für den Maßstab dieses Auszugs aus dem Liegenschaftskataster ist der ausgedruckte Maßstabsbalken maßgebend. Dieser Auszug ist maschinell erstellt und wird nicht unterschrieben. Vervielfältigung, Umarbeitung, Veröffentlichung und Weitergabe an Dritte nur mit Zustimmung des Landesamtes für Vermessung und Geoinformation Schleswig-Holstein oder zum eigenen Gebrauch (§9 Vermessungs- und Katastergesetz in der jeweils geltenden Fassung).

