


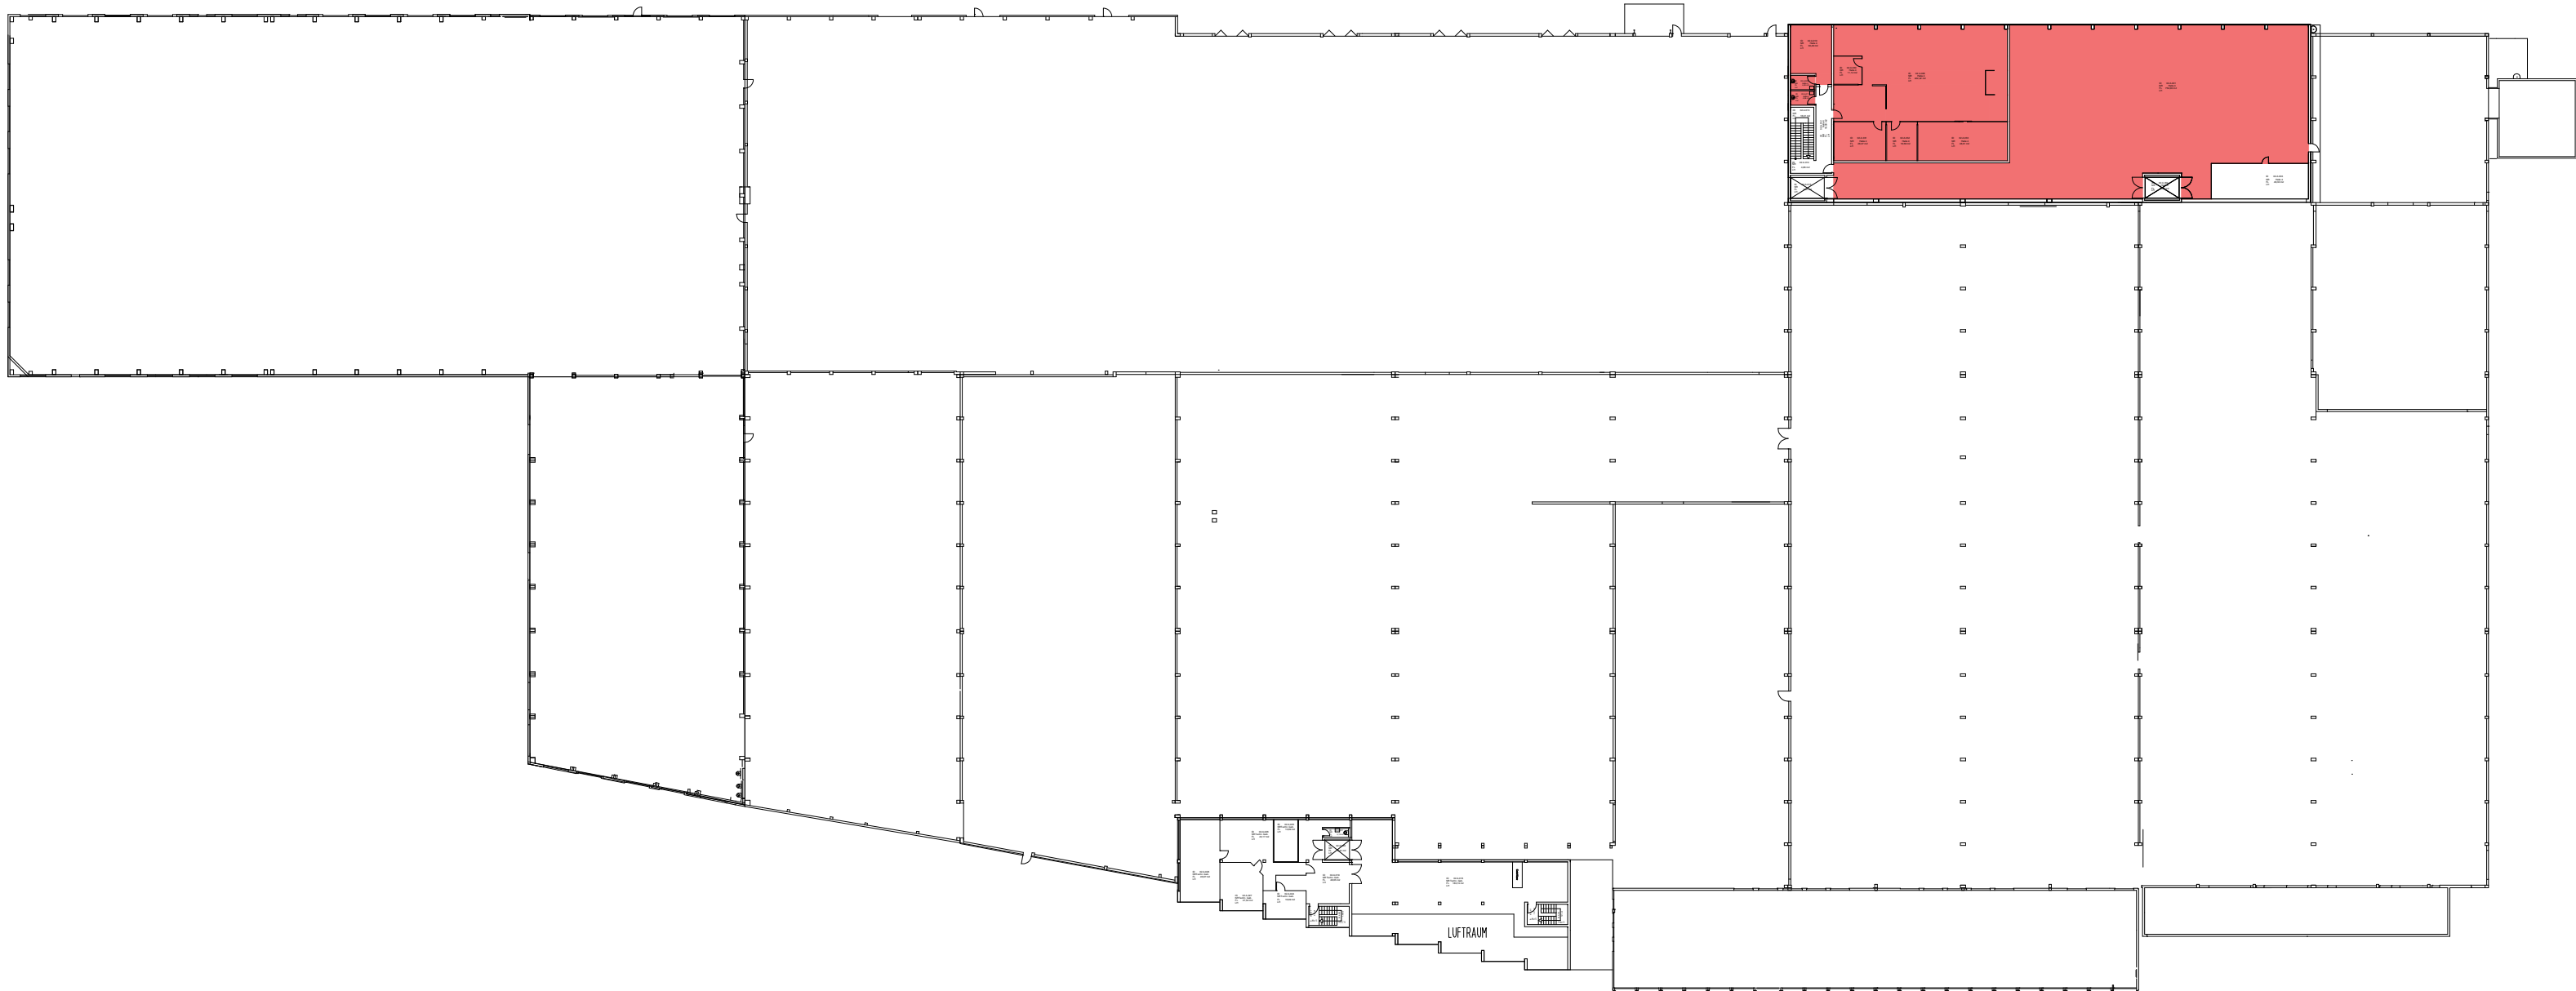

Projekt	Sirius Businesspark Göppingen Im Pflingstwasen 1 D - 73035 Göppingen				
Bauherr	Marba Saffron B.V. Van der Marckstraat 2 NL - 3554 XK Utrecht				
Betreiber	 Sirius Facilities GmbH Eichhornstraße 3 D - 10785 Berlin Tel: +49 (0) 30 28 50 10 -0 Fax: +49 (0) 30 28 50 10 -119 info@siriusfacilities.com Datum: _____ Unterschrift: _____				
Vermessung					
Plan- bezeichnung	Halle 1-12 - 2. OBERGESCHOSS			DE.6048.01-12.02	
Ansicht	GRUNDRISS			Plankopf-ID	
Planthema	FLÄCHEN NACH DIN 277			Plandatum	Plannummer
Zeichner	Version			31.03.2024	AA
Dateiname	A3944_2_B.PL_DE.6048.01-12.02.dwg			Blatt-Größe	Maßstab