


EINFAMILIENHAUS TYP WINKELBUNGALOW "B 91" ERDGESCHOSS

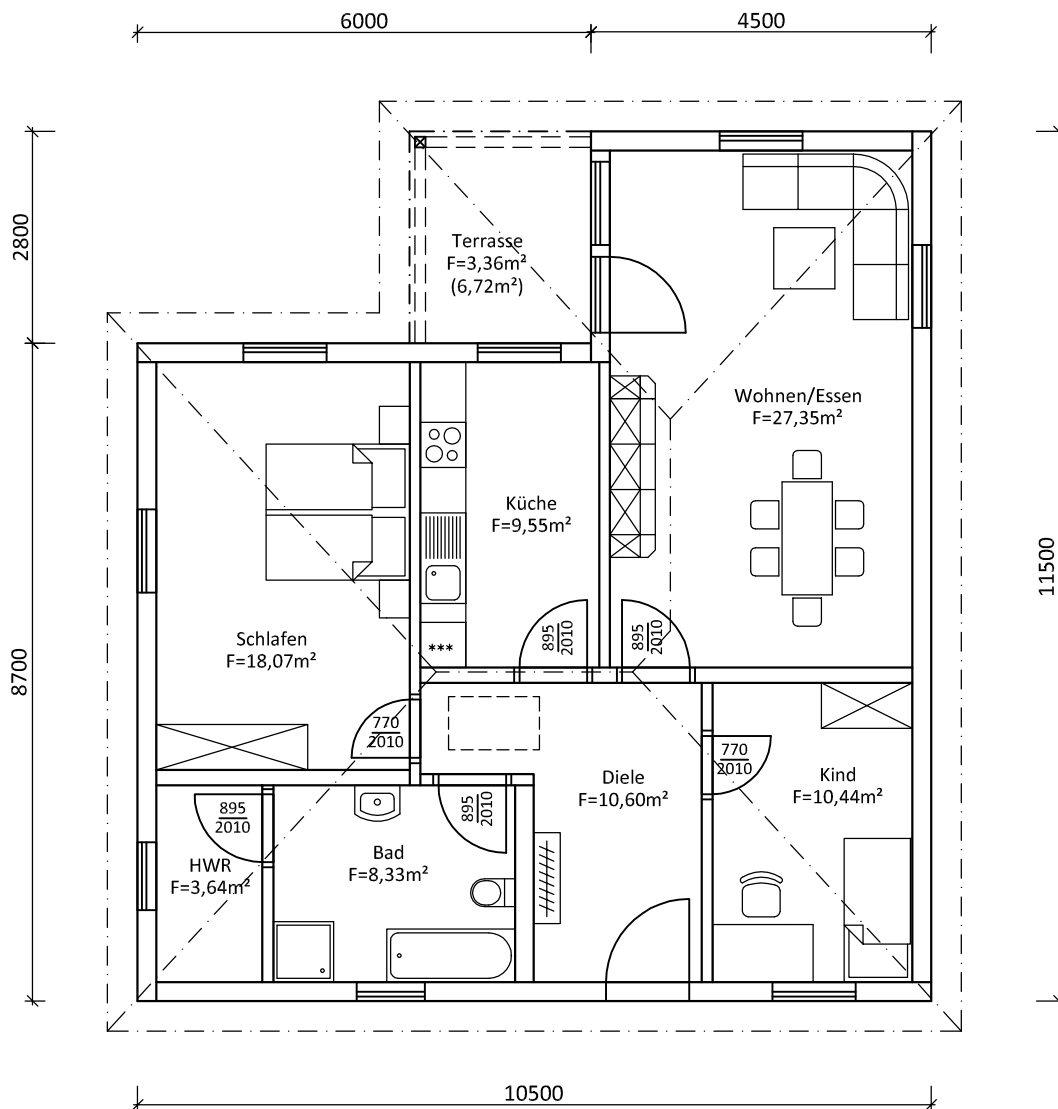

LEGENDE

 Holzständerwände

Alle Maße sind Rohbaumaße.
Putzflächen wurden nicht berücksichtigt.

Wohnflächen nach Wohnflächenverordnung - WoFlV

Wohnflächen
Wohnfläche Erdgeschoss: 91,34 m²

Wohn- und Nutzfläche insgesamt: 94,70 m²

RUBA HAUSBAU GMBH



04316 Leipzig, An der Hebemärchte 14
Tel.: 0341/659660, Fax: 0341/6596630

06528 Blankenheim, Mansfelder Weg 2
Tel.: 034659/61710, Fax: 034659/617120

Neubau Einfamilienhaus
Typ Winkelbungalow "B91"
RUBA Hausbau GmbH

| | | |
|------------|----------|------------------|
| Blatt-Nr.: | Maßstab: | Planbezeichnung: |
| 01 | M 1: 100 | Erdgeschoss |
| Datum: | 2020 | Müller |

EINFAMILIENHAUS TYP WINKELBUNGALOW "B 91" SCHNITT

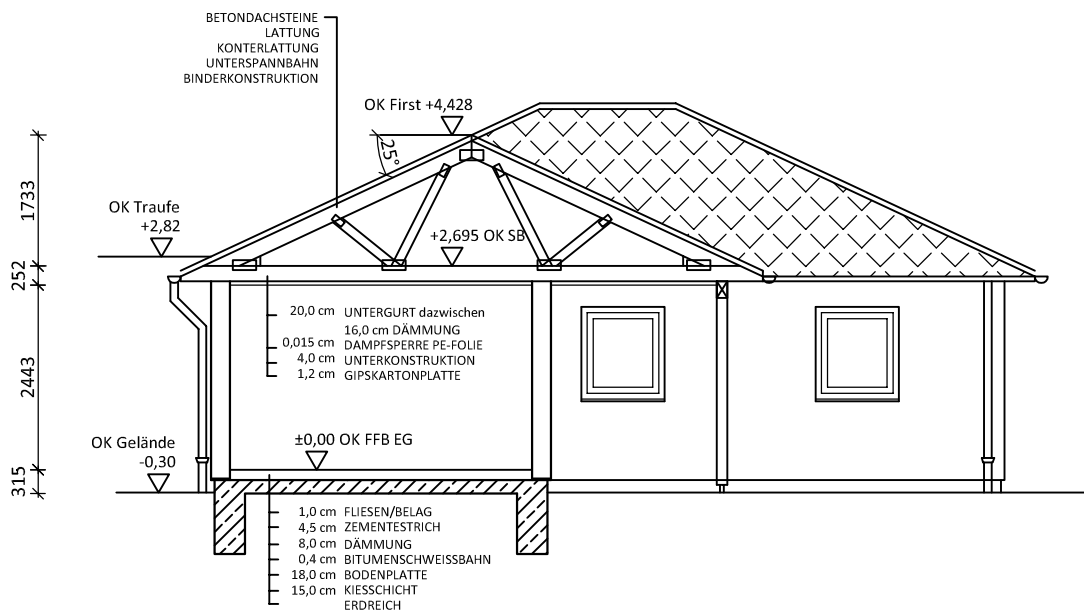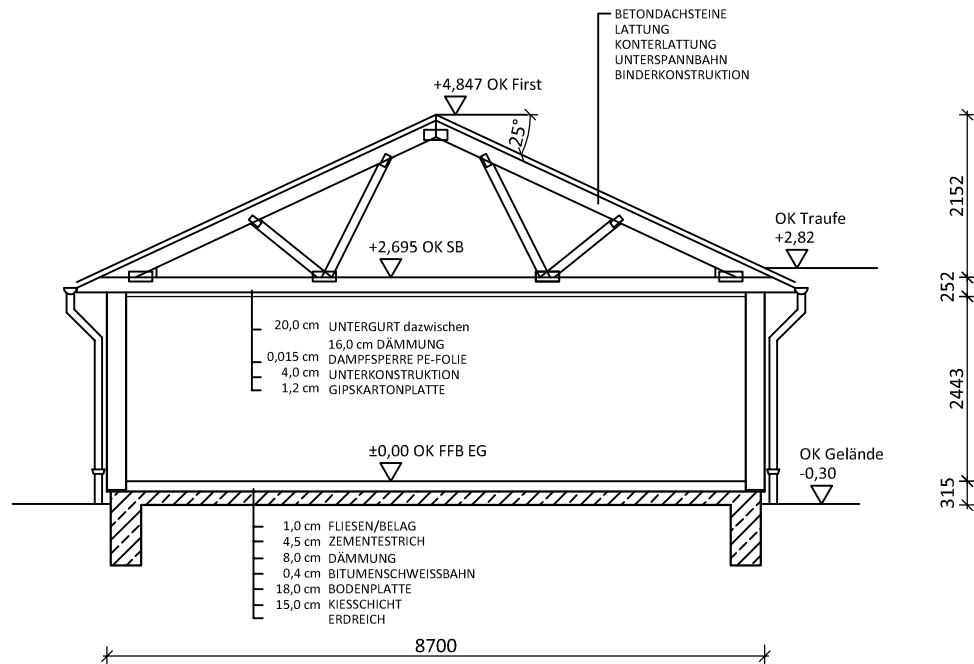

RUBA HAUSBAU GMBH

04316 Leipzig, An der Hebemärchte 14
 Tel.: 0341/659660, Fax: 0341/6596630


06528 Blankenheim, Mansfelder Weg 2
 Tel.: 034659/61710, Fax: 034659/617120

Neubau Einfamilienhaus
 Typ Winkelbungalow "B91"
 RUBA Hausbau GmbH


| | | |
|------------|----------|------------------|
| Blatt-Nr.: | Maßstab: | Planbezeichnung: |
| 02 | M 1: 100 | Schnitt |
| Datum: | 2020 | Müller |

EINFAMILIENHAUS TYP WINKELBUNGALOW "B 91"

ANSICHT VOM EINGANG

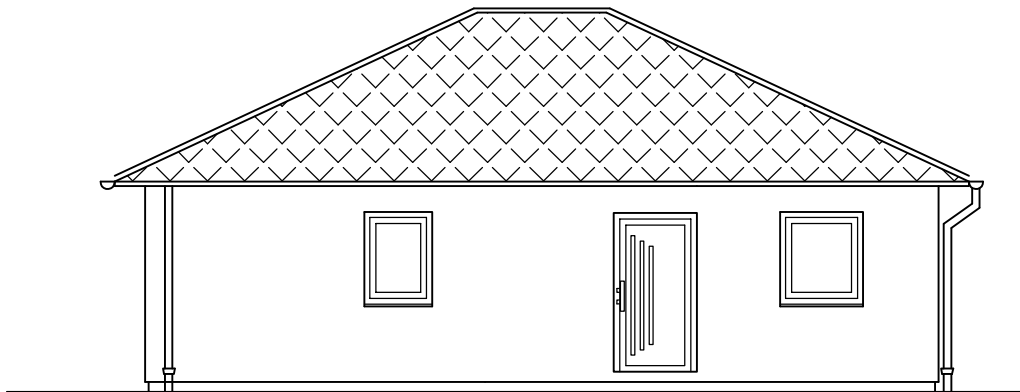

ANSICHT VOM GARTEN

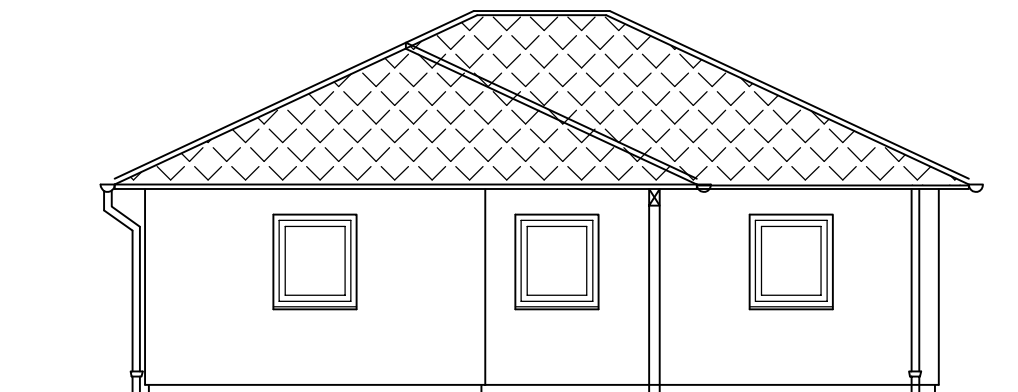

RUBA HAUSBAU GMBH

04316 Leipzig, An der Hebemärchte 14
Tel.:0341/659660, Fax: 0341/6596630


06528 Blankenheim, Mansfelder Weg 2
Tel.:034659/61710, Fax:034659/617120

Neubau Einfamilienhaus
Typ Winkelbungalow "B91"
RUBA Hausbau GmbH


| | | |
|-------------------------|-----------------------------|--------------------------------------|
| Blatt-Nr.: 03 | Maßstab: M 1: 100 | Planbezeichnung: Ansichten |
| Datum: | 2020 | Müller |

EINFAMILIENHAUS TYP WINKELBUNGALOW "B 91"

ANSICHT VOM EINGANG LINKS

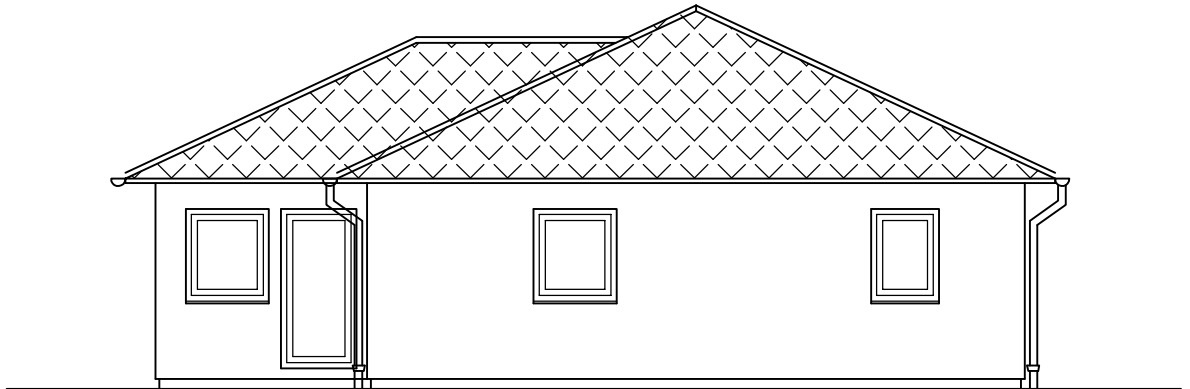

ANSICHT VOM EINGANG RECHTS

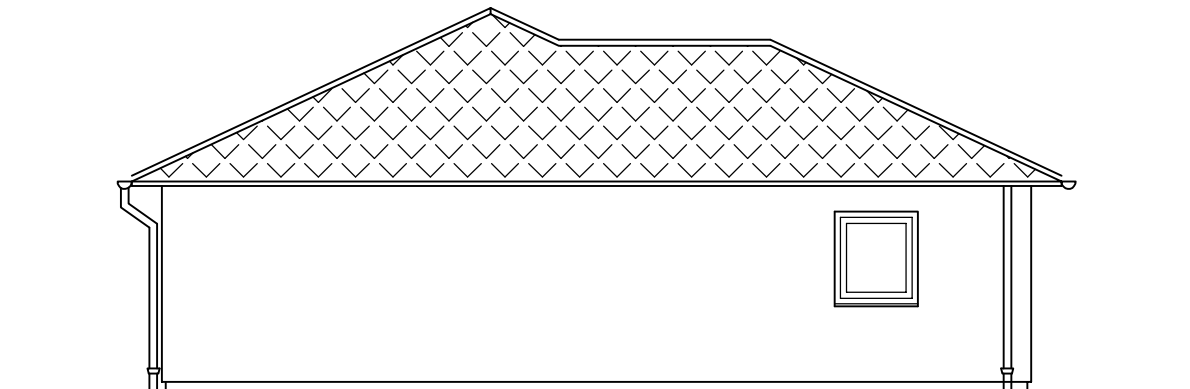

RUBA HAUSBAU GMBH

04316 Leipzig, An der Hebemärchte 14
Tel.:0341/659660, Fax: 0341/6596630

06528 Blankenheim, Mansfelder Weg 2
Tel.:034659/61710, Fax:034659/617120

Neubau Einfamilienhaus
Typ Winkelbungalow "B91"
RUBA Hausbau GmbH

| | | |
|-------------------------|-----------------------------|--------------------------------------|
| Blatt-Nr.: 04 | Maßstab: M 1: 100 | Planbezeichnung: Ansichten |
| Datum: | 2020 | Müller |