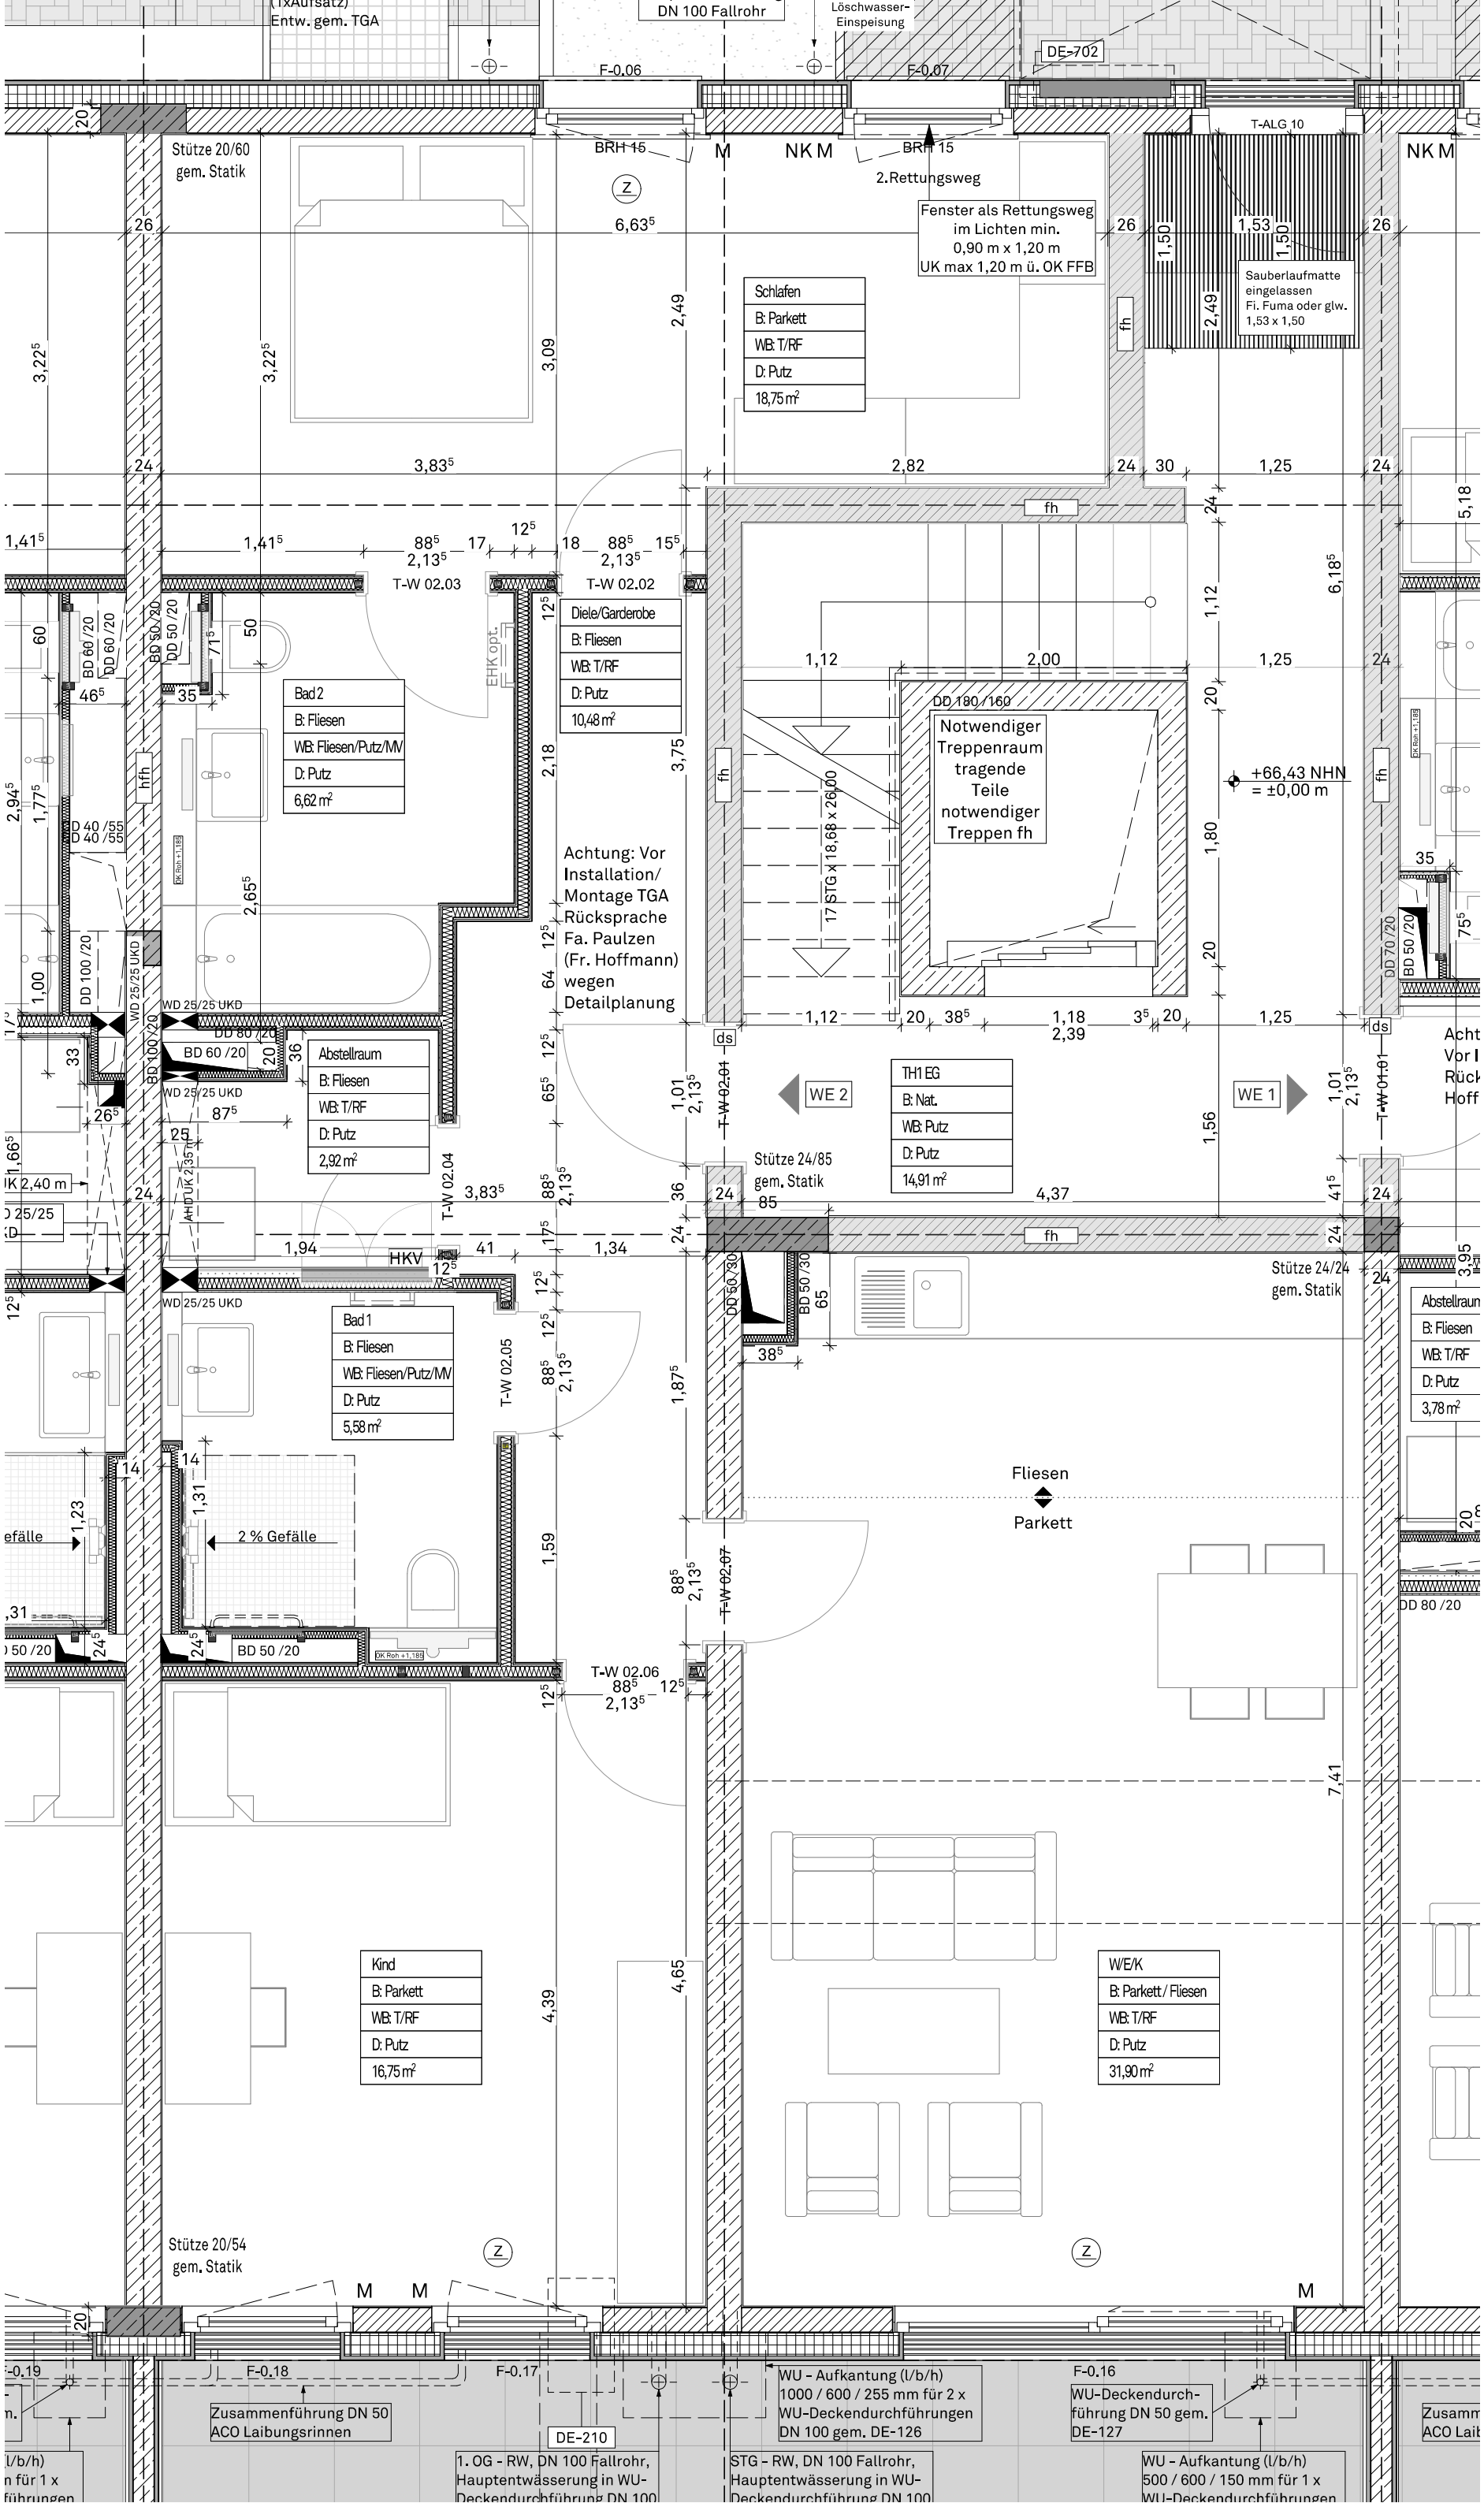
(1xAufsatz)
Entw. gem. TGA
DN 100 Fallrohr
Löschwasser-
Einspeisung
DE-702
F-0.06
F-0.07
T-ALG 10
Stütze 20/60
gem. Statik
BRH 15
M
NK M
2.Rettungsweg
Fenster als Rettungsweg
im Lichten min.
0,90 m x 1,20 m
UK max 1,20 m ü. OK FFB
Sauberlaufmatte
eingelassen
Fi. Fuma oder glw.
1,53 x 1,50
Schlafen
B: Parkett
WB: T/RF
D: Putz
18,75 m²
T-W 02.03
T-W 02.02
Diele/Garderobe
B: Fliesen
WB: T/RF
D: Putz
10,48 m²
Bad 2
B: Fliesen
WB: Fliesen/Putz/MV
D: Putz
6,62 m²
EHK opt.
Achtung: Vor
Installation/
Montage TGA
Rücksprache
Fa. Paulzen
(Fr. Hoffmann)
wegen
Detailplanung
Notwendiger
Treppenraum
tragende
Teile
notwendiger
Treppen fh
17 STG x 18,68 x 26,00
+66,43 NHN
= ±0,00 m
Abstellraum
B: Fliesen
WB: T/RF
D: Putz
2,92 m²
WE 2
WE 1
TH1 EG
B: Nat.
WB: Putz
D: Putz
14,91 m²
T-W 02.04
T-W 02.01
T-W 01.01
Stütze 24/85
gem. Statik
Stütze 24/24
gem. Statik
HKV
Bad 1
B: Fliesen
WB: Fliesen/Putz/MV
D: Putz
5,58 m²
T-W 02.05
2 % Gefälle
Fliesen
Parkett
T-W 02.07
T-W 02.06
Kind
B: Parkett
WB: T/RF
D: Putz
16,75 m²
W/E/K
B: Parkett / Fliesen
WB: T/RF
D: Putz
31,90 m²
Stütze 20/54
gem. Statik
F-0.19
F-0.18
F-0.17
F-0.16
Zusammenführung DN 50
ACO Laibungsrinnen
DE-210
1. OG - RW, DN 100 Fallrohr,
Hauptentwässerung in WU-
Deckendurchführung DN 100
WU - Aufkantung (l/b/h)
1000 / 600 / 255 mm für 2 x
WU-Deckendurchführungen
DN 100 gem. DE-126
STG - RW, DN 100 Fallrohr,
Hauptentwässerung in WU-
Deckendurchführung DN 100
WU-Deckendurch-
führung DN 50 gem.
DE-127
WU - Aufkantung (l/b/h)
500 / 600 / 150 mm für 1 x
WU-Deckendurchführungen