

14.90

3.60

20


1.60

8

4.50

8

4.54

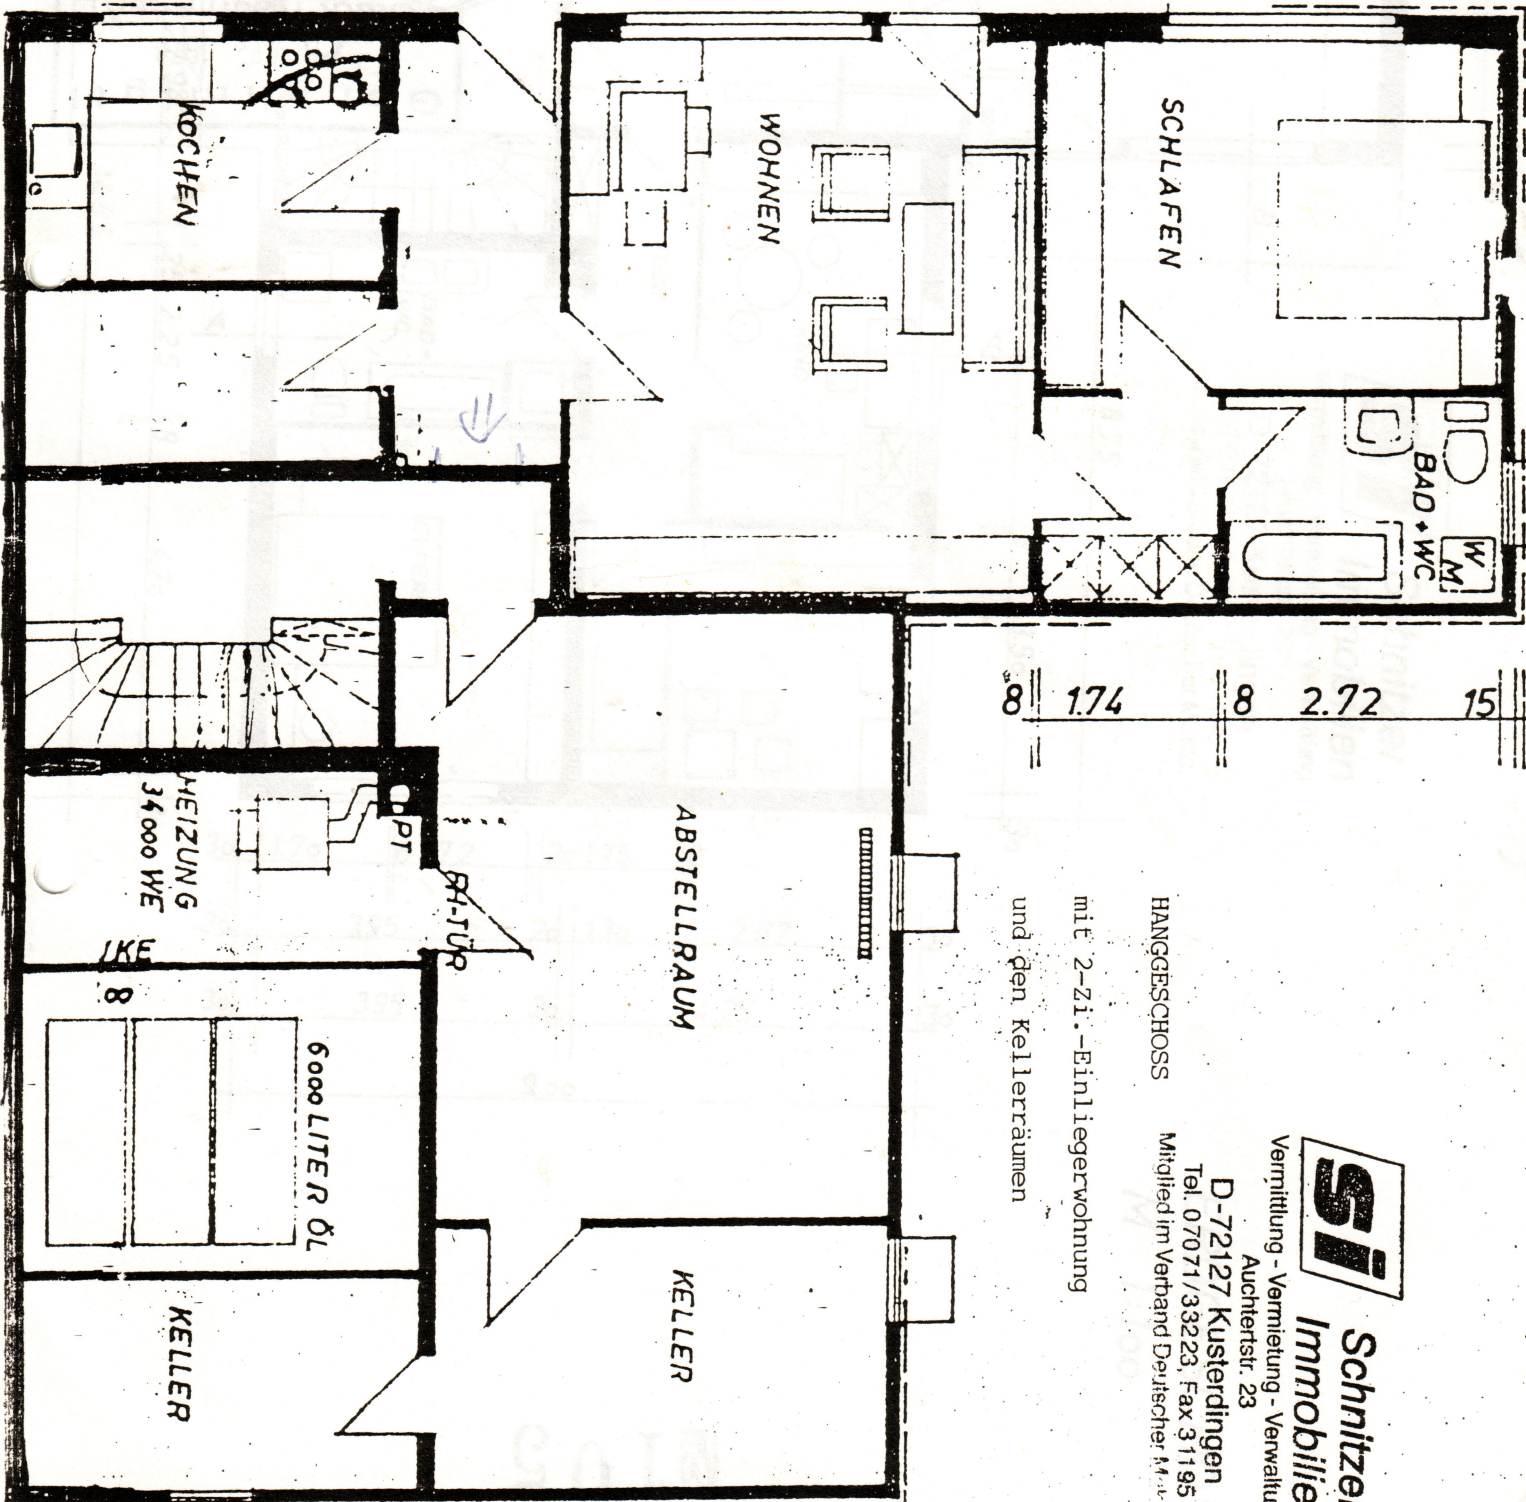

8 1.74 8 2.72 15

HANGGESCHOSS
 mit 2-Zi.-Einliegerwohnung
 und den Kellerräumen



**Schnitzer
 Immobilien**

Vermittlung - Vermietung - Verwaltung
 Aucherstr. 23
 D-72127 Kusterdingen
 Tel. 07071/33223, Fax 31195
 Mitglied im Verband Deutscher Makler