



Wasserseite

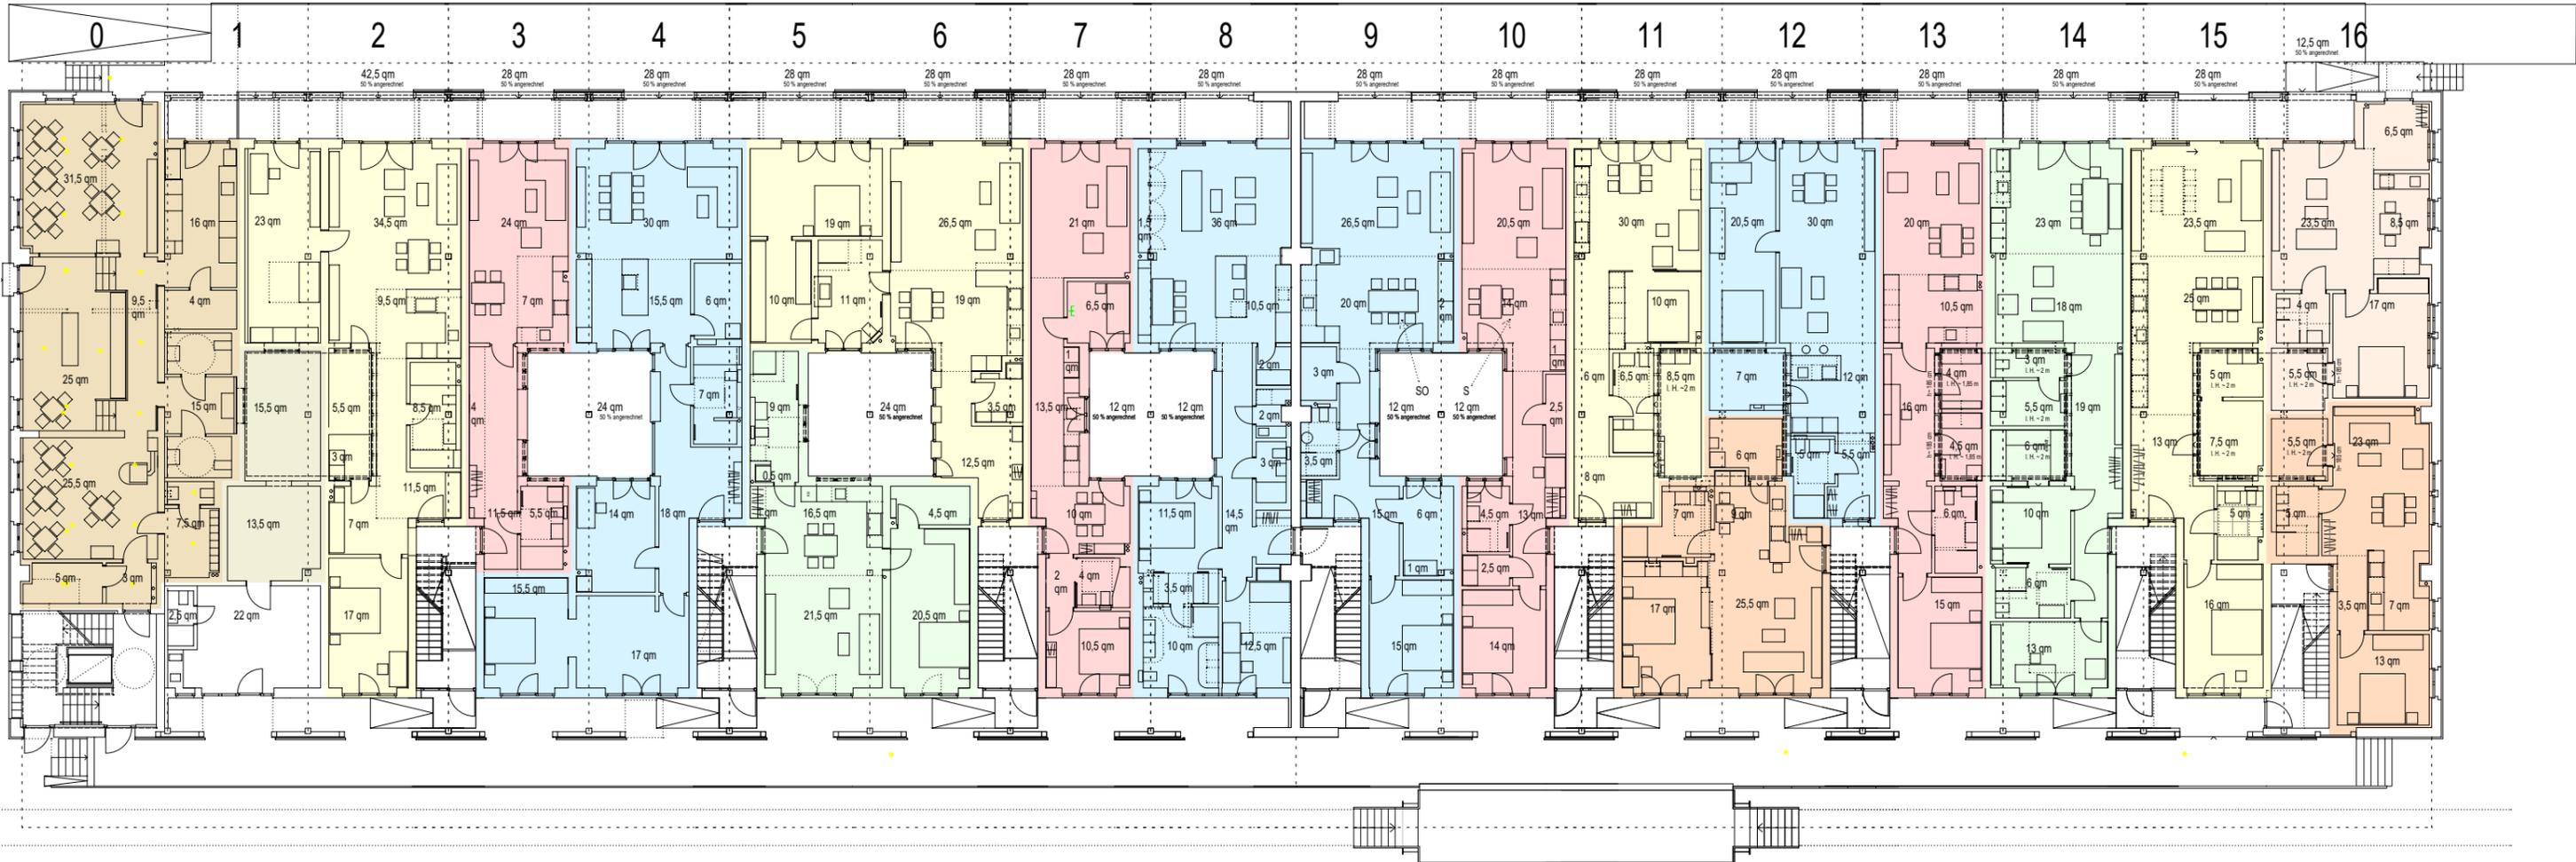

Café Nr. 1 ~ 142 qm (o. Außenfl.) Gemeinschaftsr. (24,5 qm) Whg. Nr. 2 ~ 140 qm Einheit Nr. 3 ~ 66 qm Whg. Nr. 4 ~ 149 qm Whg. Nr. 5 ~ 73,5 qm Whg. Nr. 6 ~ 141,5 qm Whg. Nr. 7 ~ 88,5 qm Whg. Nr. 8 ~ 127 qm Whg. Nr. 9 ~ 112 qm Whg. Nr. 10 ~ 92 qm Whg. Nr. 11 ~ 83 qm Whg. Nr. 13 ~ 94 qm Whg. Nr. 14 ~ 90 qm Whg. Nr. 15 ~ 117,5 qm Whg. Nr. 16 ~ 109 qm Whg. Nr. 18 (oben) ~ 71 qm
 Cafe mit max. 40 Plätzen mit Zugang vom Platz mit Duschbad und Pantry zwei Zimmer und Wohnraum, Loggia und Terrasse Diele, Wohnbereich und Loggia / Terrasse Wohnbereich und drei Zimmer, Zugang zum Lichthof und Loggia / Terrasse Zimmer und Wohnbereich Zimmer und Wohnlandschaft, Zugang Lichthof, Loggia und Terrassen 2 Zimmer, Essdiele, Zugang Lichthof, Loggia und Terrasse 2 Zimmer und Wohnlandschaft, Zugang Lichthof, Loggia und Terrasse drei Zimmer, offene Küche Zugang Lichthof, Loggia und Terrasse zwei Zimmer, Küche/Essber., Diele, Zugang Lichthof, Loggia und Terrasse Wohnraum und Schlafnische, Loggia und Terrasse Wohnr., Doppelzim., Loggia/Terr. Whg. Nr. 12 ~ 64,5 qm zwei Zimmer und Diele, Loggia und Terrasse Zimmer, Nebenraum und Wohnlandschaft, Loggia und Terrasse Wohnlandschaft, Zimmer, Loggia und Terrasse zwei Zimmer, Freisitz Whg. Nr. 17 (unten) ~57 qm = 1.817,5 qm zwei Zimmer

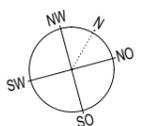

Erdgeschoss