


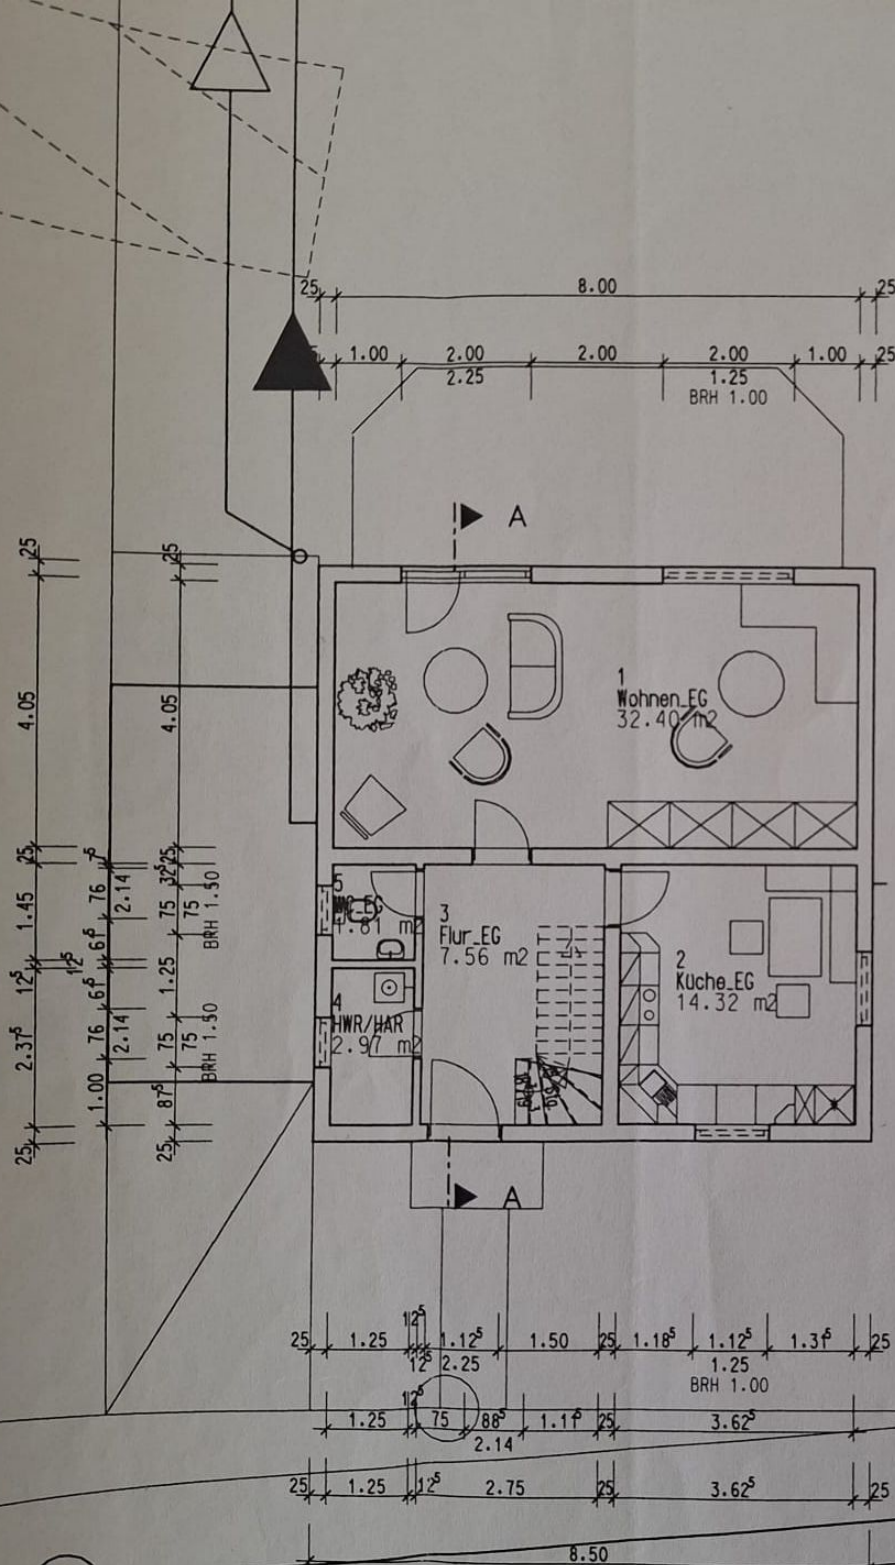

Bauvorhaben
Neubau Einfamilienh
Hauptstraße 115
Flurstück 152 (Teilfl
09221 Neukirchen

Verfasser:
Ingenieurbüro Bitterl
Dipl.-Ing. Reinhard H
Chemnitzer Straße
09224 Gröna/Sa.
Tel: 0371/8102584,

Zeichnungsname:
Grundriß - Erdgesch

Plan-Nr.: 02

Dateiname: E

Maßstab: 1:1

gezeichnet: J.Bitterlich

geändert:

Entwurfsverfasser:

Dipl.-Ing. R
Büro: Berlin,
Büro: Gröna, Sa.
Tel.: 03 71 8 10 25

Der Bauherr: