
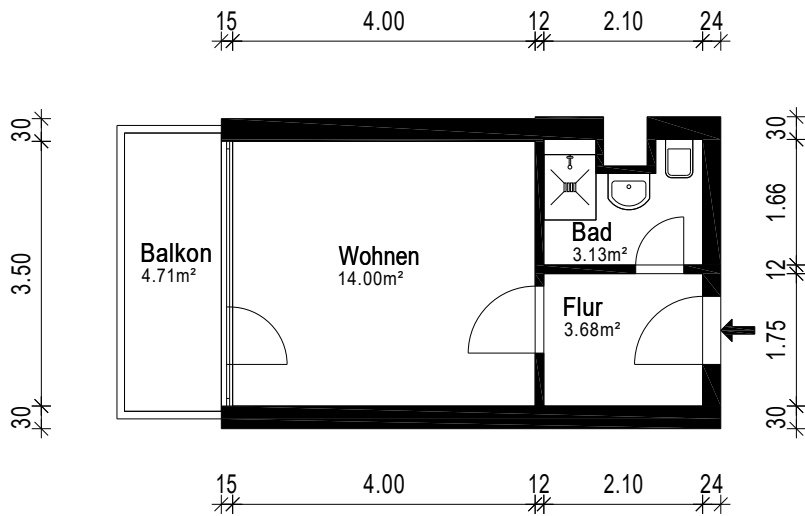


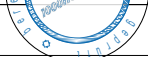

Gebäude ETW		
Ort/Straße 82140 Olching, Heinrich-Kasper-Schmid-Str. 29		
Planinhalt 1.Obergeschoss_Links		 Aufmaß - CAD-Service - Flächen
Maßstab 1:100	Datum 07.07.2025	
Objekt-Nr. -	Plan-Nr. 1	