PLANSKIZZE

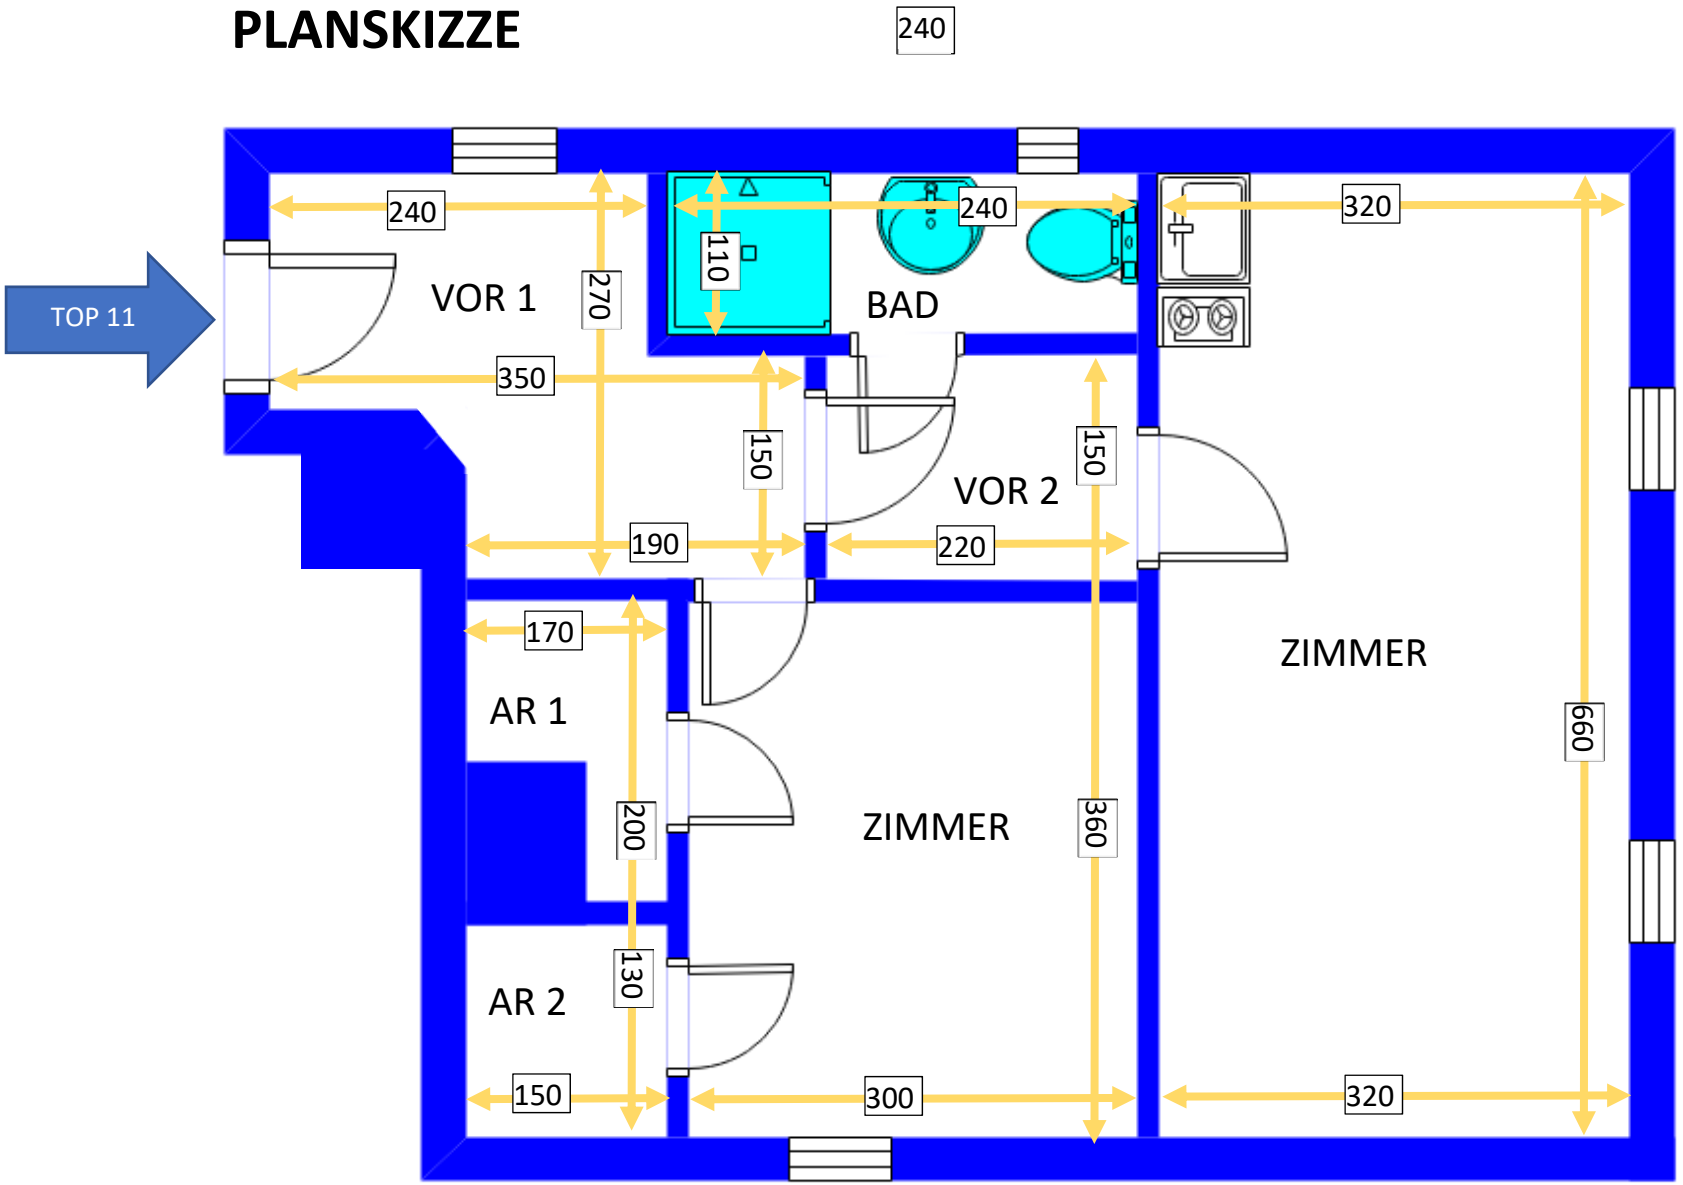
240
TOP 11
240
110
240
320
VOR 1
270
BAD
350
150
150
VOR 2
190
220
170
ZIMMER
AR 1
660
200
ZIMMER
360
130
AR 2
150
300
320