



Amt für Digitalisierung, Breitband und Vermessung
Bamberg - Außenstelle Forchheim -


Dechant-Reuder-Straße 8
91301 Forchheim

Flurstück: 15
Gemarkung: Trailsdorf

Gemeinde: Hallerndorf
Landkreis: Forchheim
Bezirk: Oberfranken

Auszug aus dem Liegenschaftskataster

**Flurkarte 1 : 1000
zur Bauvorlage nach § 7 Abs. 1 BauVorIV**
Erstellt am 28.11.2023

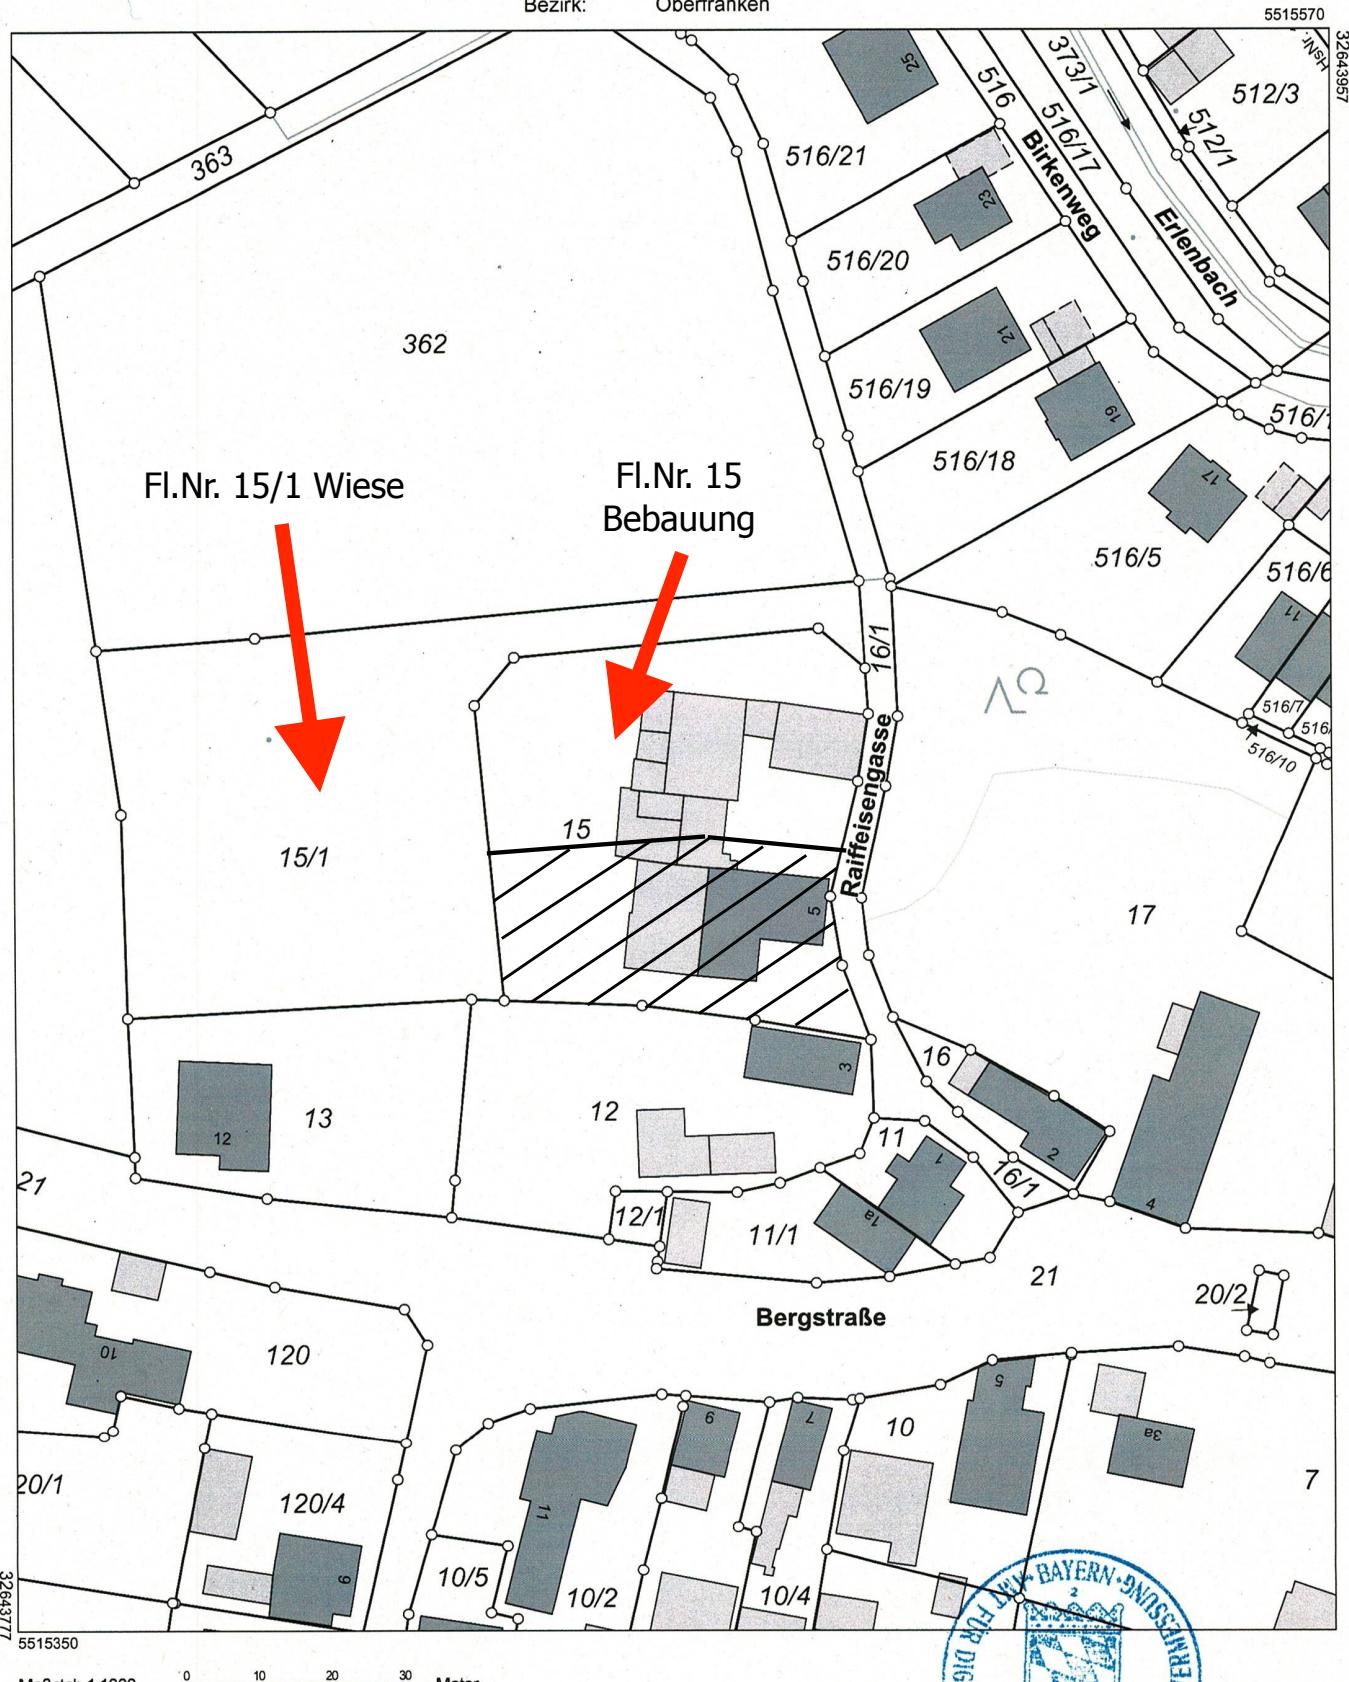

Vervielfältigung nur in analoger Form für den eigenen Gebrauch.
Zur Maßentnahme nur bedingt geeignet.

Geschäftszeichen: kapp an

