


## Abgeschlossenheit zu Genehmigung

Nutzungsänderung mit Anzeige baulicher Änderungen eines Wohngebäudes mit Gästehaus mit 7 Appartements sowie 4 Wohnungen in ein Boardinghouse mit 7 Appartements (4 Wohnungen bleiben Bestand)

Bauherr: Jochen Reintz, Gollierstr. 13, 80339 München  
 Bauort: Maria Eich Str. 43.- Fl. Nr.: 2050 Pasing

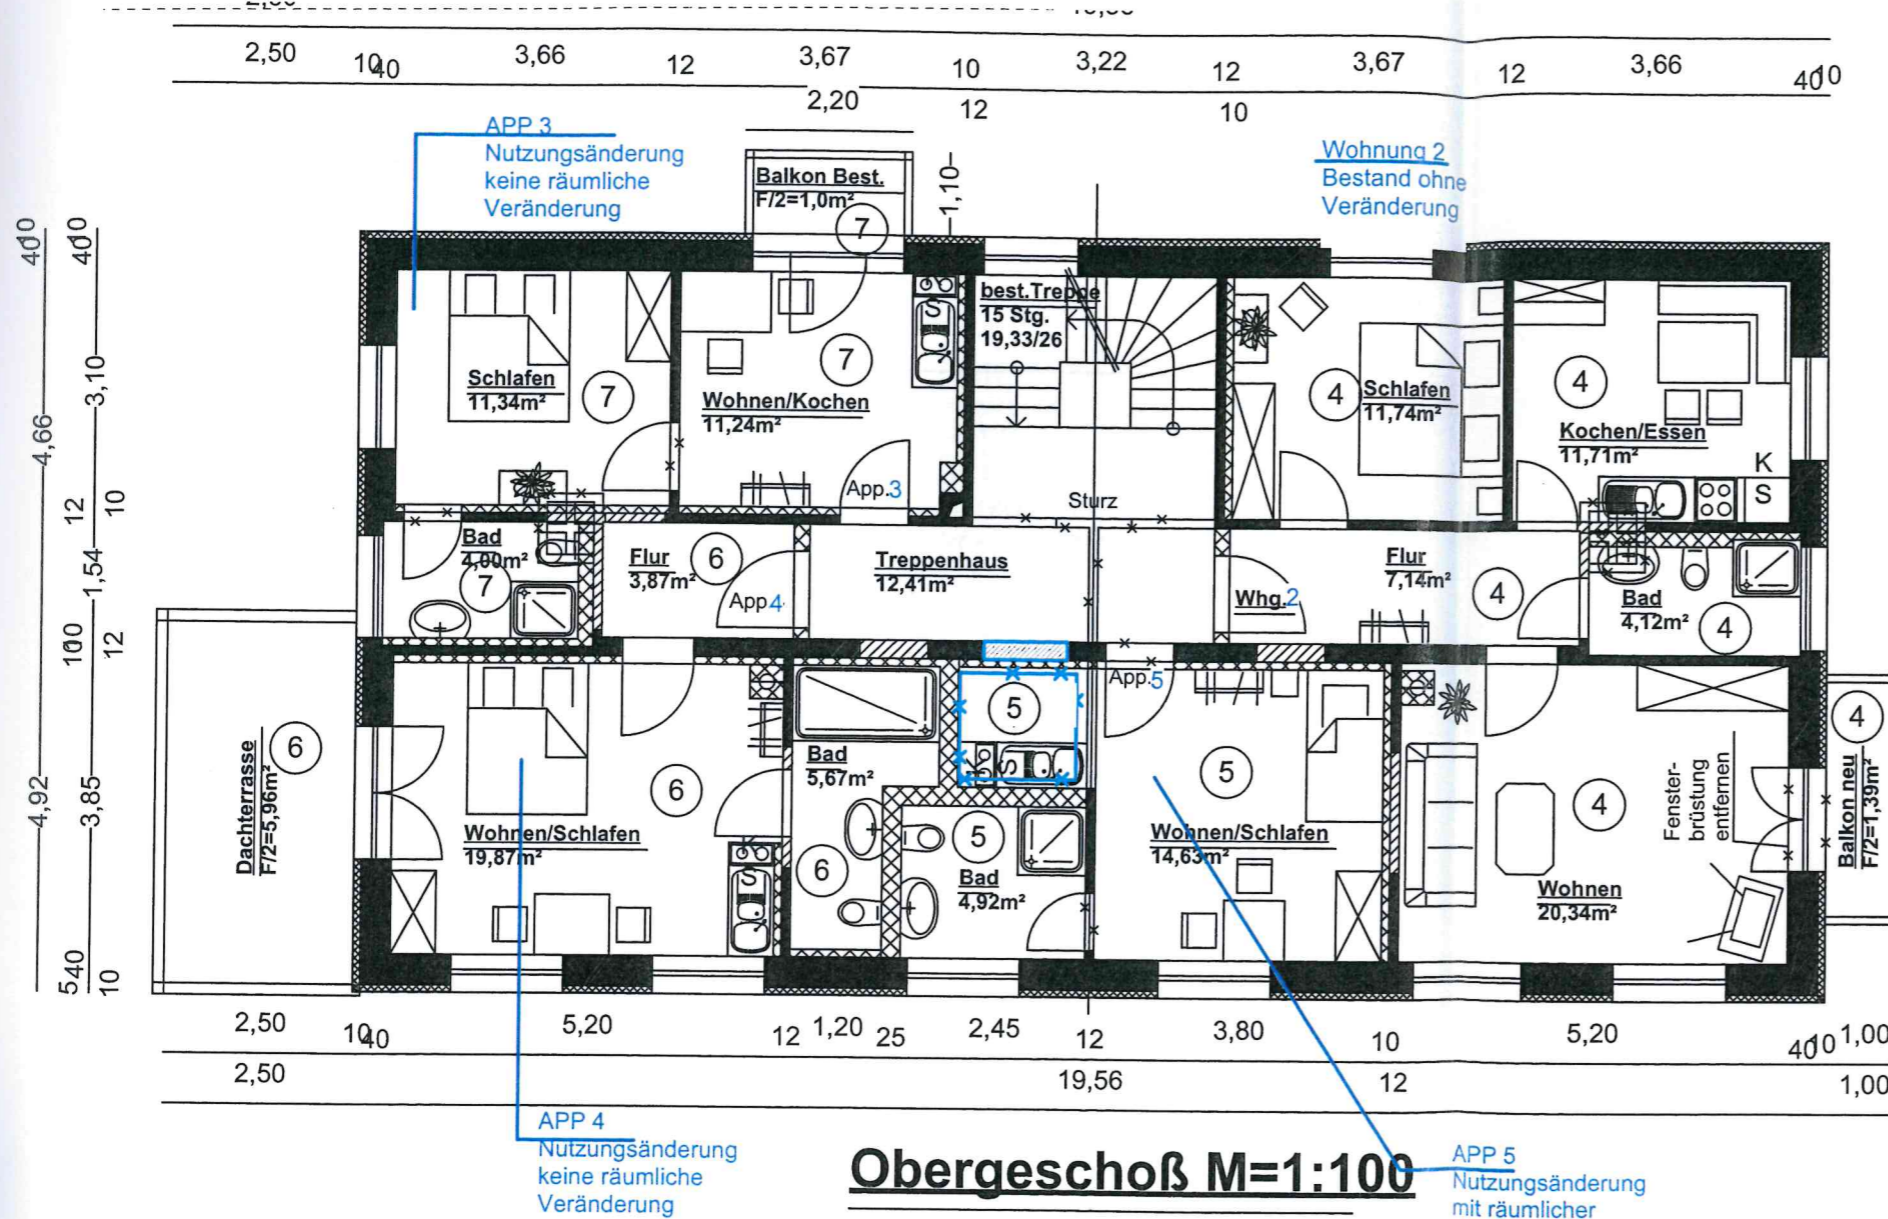

Aufteilungsplan  
 zur Abgeschlossenheitsbescheinigung  
 gemäß § 7 bzw. § 32 WEG  
 vom 31. Jan. 2022  
 Landeshauptstadt München  
 Referat für Stadtplanung und Bauordnung  
 Lokalkommission  
 i. A. *C. K.*



2021-011250.

**f5 Bau** - Architektur und Baumanagement  
 Roland Gittinger - Dipl. Ing. (fh) Architekt  
 Hauptstrasse 75a  
 82467 Garmisch  
 Germany  
 Mobil: 0049 - 179- 9757679  
 Mail: info f5bau.de