


Lageplan

16830 aus dem Liegenschaftskataster für Flurstück 3552/2

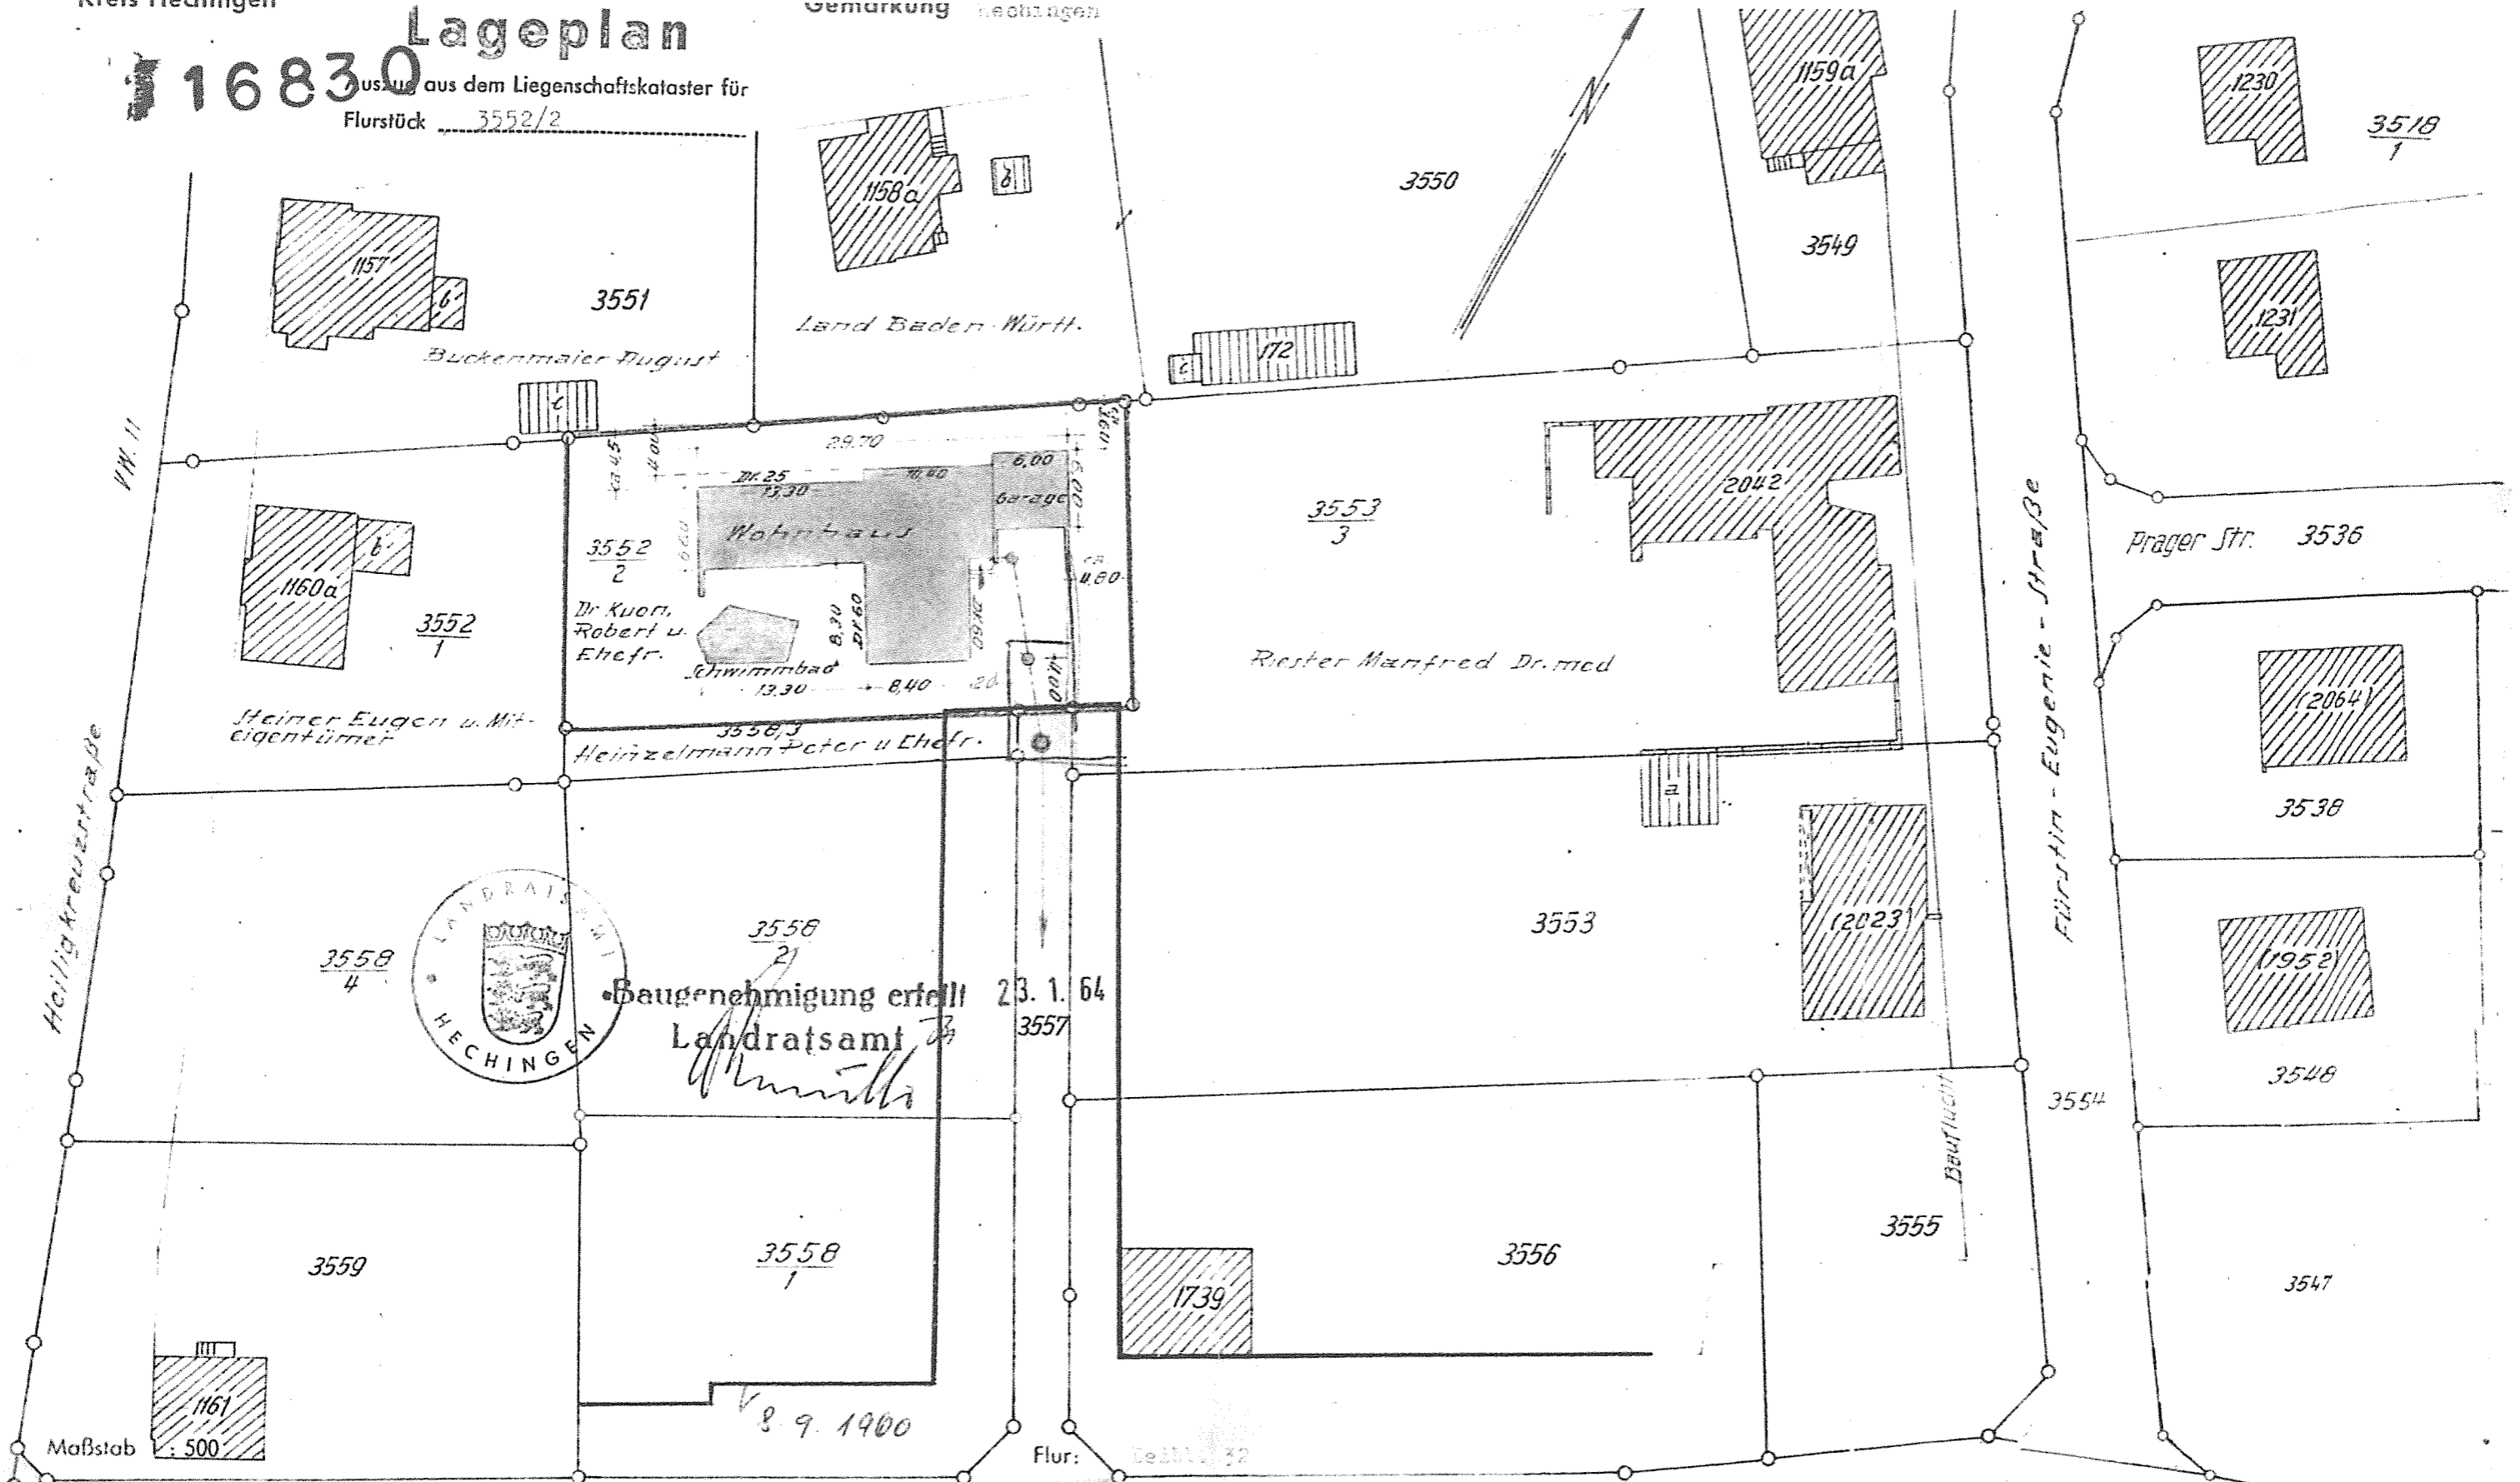

Baugenehmigung erteilt 23. 1. 64
 Landratsamt
[Signature]

Die Übereinstimmung des Lageplanes mit der Katasterkarte und dem Liegenschaftskataster wird bestätigt.

Der Neubau - ~~Skaboux~~ - ist rot gezeichnet.



Hechingen, den 15. Nov. 19 63

Staatl. Vermessungsamt
[Signature]
 Regierungsvermessungsrat

Gesamtfläche Flurstück = 1065 a
 davon überbaute Fläche = 262 a