


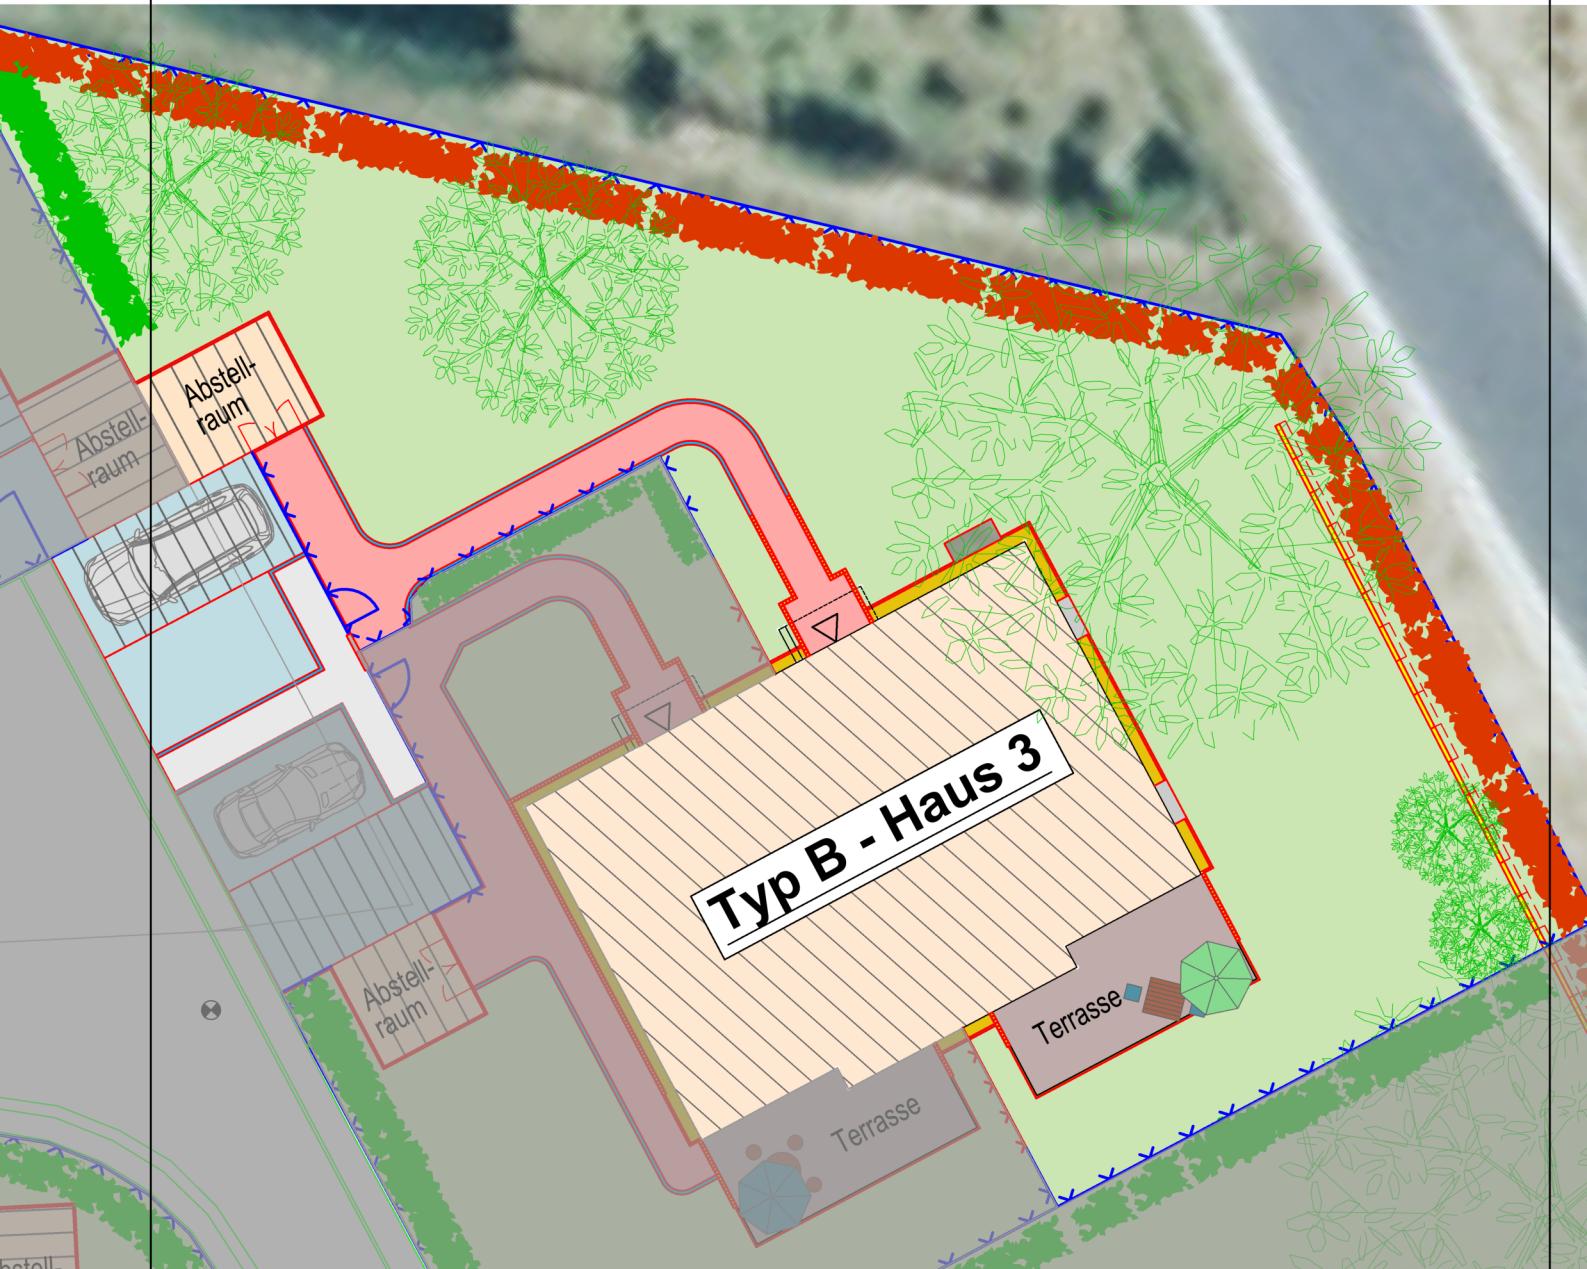

Haus 3

Wohnung Erd- und Obergeschoss



Diese Zeichnung ist nach DIN ISO 16016 urheberrechtlich geschützt.
Alle Maßangaben dienen der groben Übersicht. Alle Angaben ohne Gewähr.